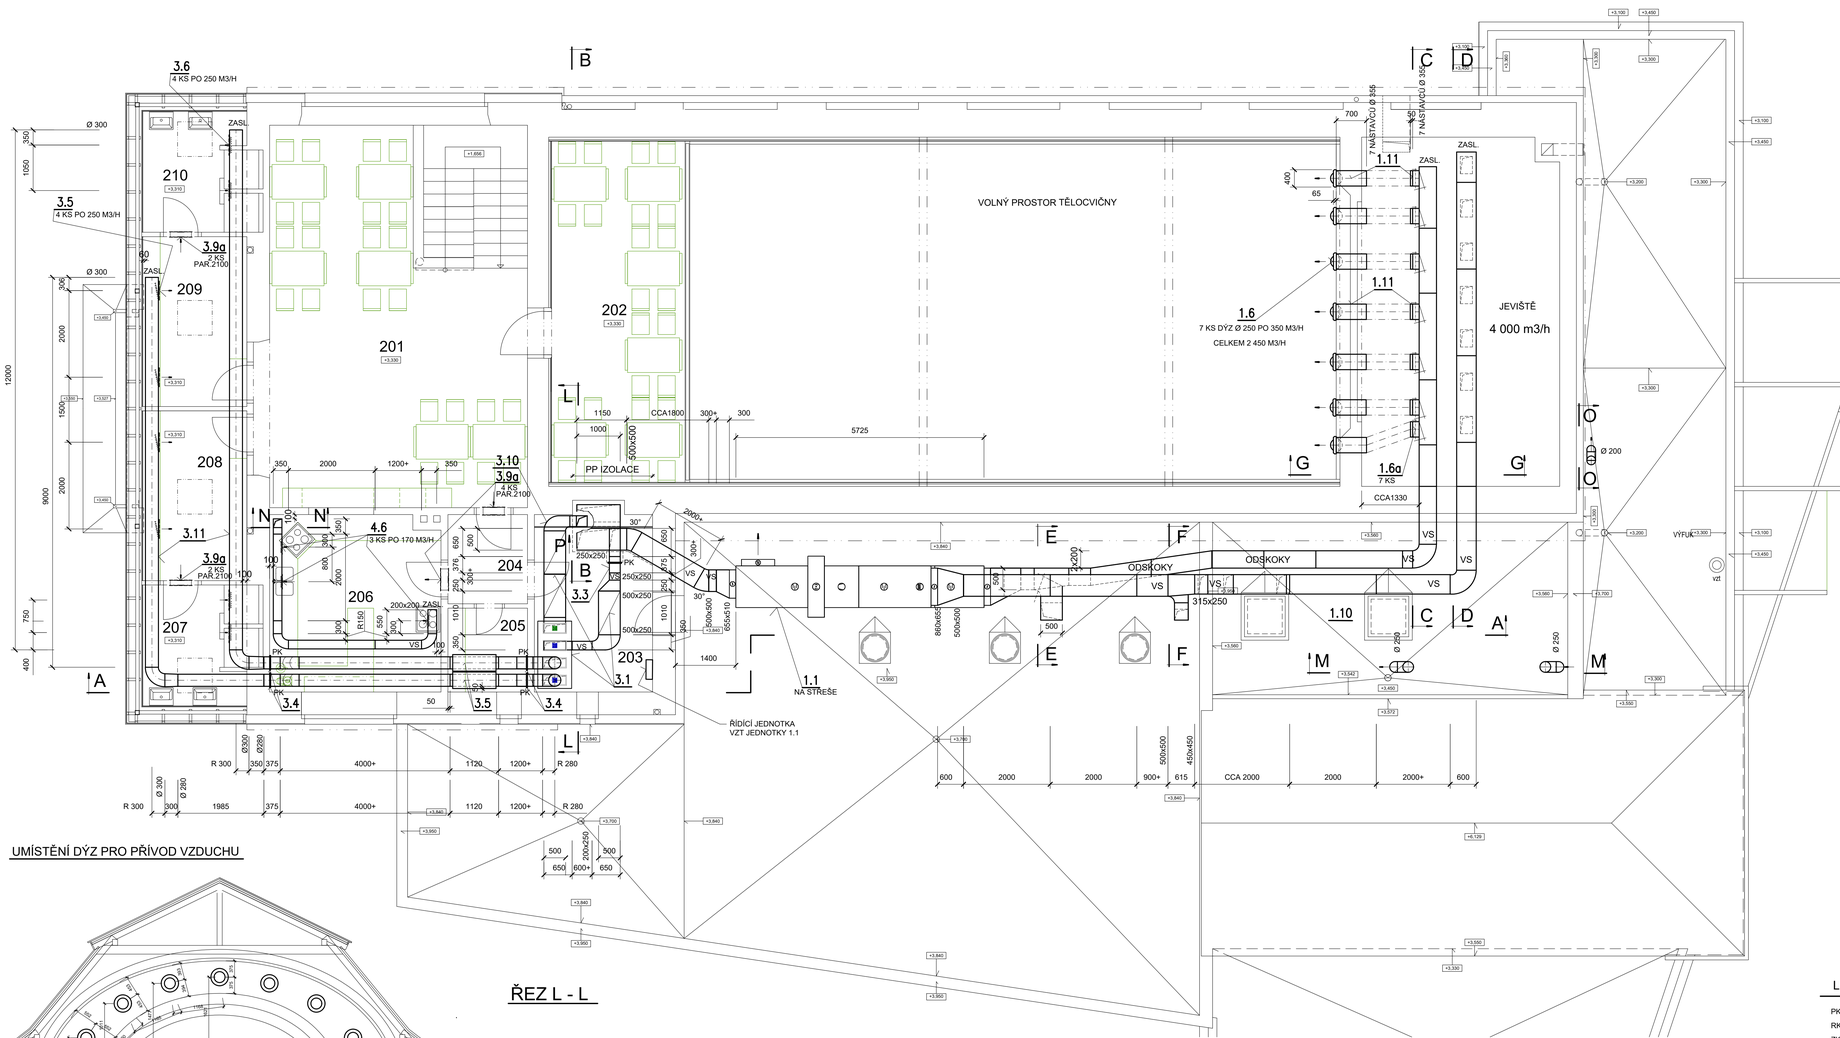

ŘEZ G - G

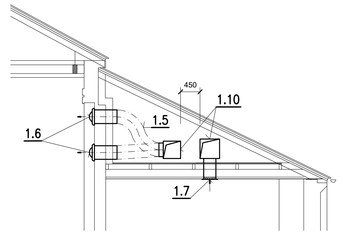

ŘEZ E - E

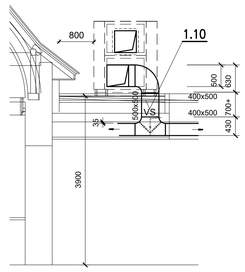

ŘEZ F - F

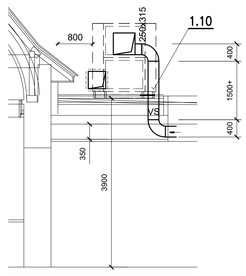

UMÍSTĚNÍ DÝZ PRO PŘÍVOD VZDUCHU

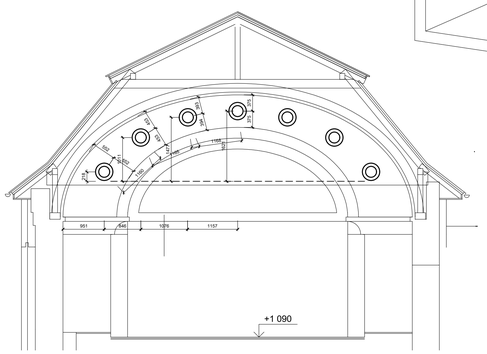

ŘEZ L - L

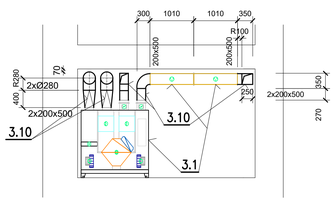

POHLED P

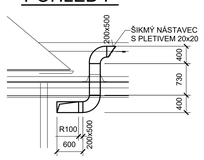

RÁM POD JEDNOTKU Č.POL. 1.1

MATERIÁL: VÁLCOVANÝ PROFIL U 80 MM
ZHOTOVIT PŘI MONTÁŽI

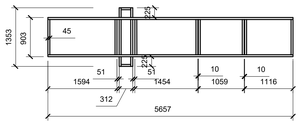

LEGENDA

PK - POŽÁRNÍ KLAPKA
RK - REGULAČNÍ KLAPKA
ZK - ZPĚTNÁ KLAPKA
VS - VOLNÝ SPOJ

LEGENDA MÍSTNOSTÍ

ČÍS. MÍST.	NÁZEV MÍSTNOSTI	PLOCHA M²	SVĚTLÁ VÝŠKA (M)	POČET OSOB
201	VESTIBUL	54,12	2,51	24
202	GALERIE	25,36	0,56 - 3,33	24
203	TECHNICKÁ MÍSTNOST	10,35	2,51	1
204	CHODBA	3,78	2,51	-
205	SKLAD	3,55	2,51	-
206	PŘÍPRAVNA	15,96	2,51	(2)
207	UMÝVÁRNA CHLAPCI	7,20	2,45	(2)
208	ŠATNA CHLAPCI	9,41	2,45	(15)
209	ŠATNA DÍVKY	9,41	2,45	(15)
210	UMÝVÁRNA DÍVKY	7,20	2,45	(2)

±0 = 533,570

Profesní:	VZDUCHOTECHNIKA	Zakázkové číslo:	5214003	Fase:	Část: D.1.4.4
		Počet zakázkových:	2/5		
Název:	PŮDORYS 2.P - NAVRŽENÝ STAV	Měřítko:	1:50		
		Revize:			

