


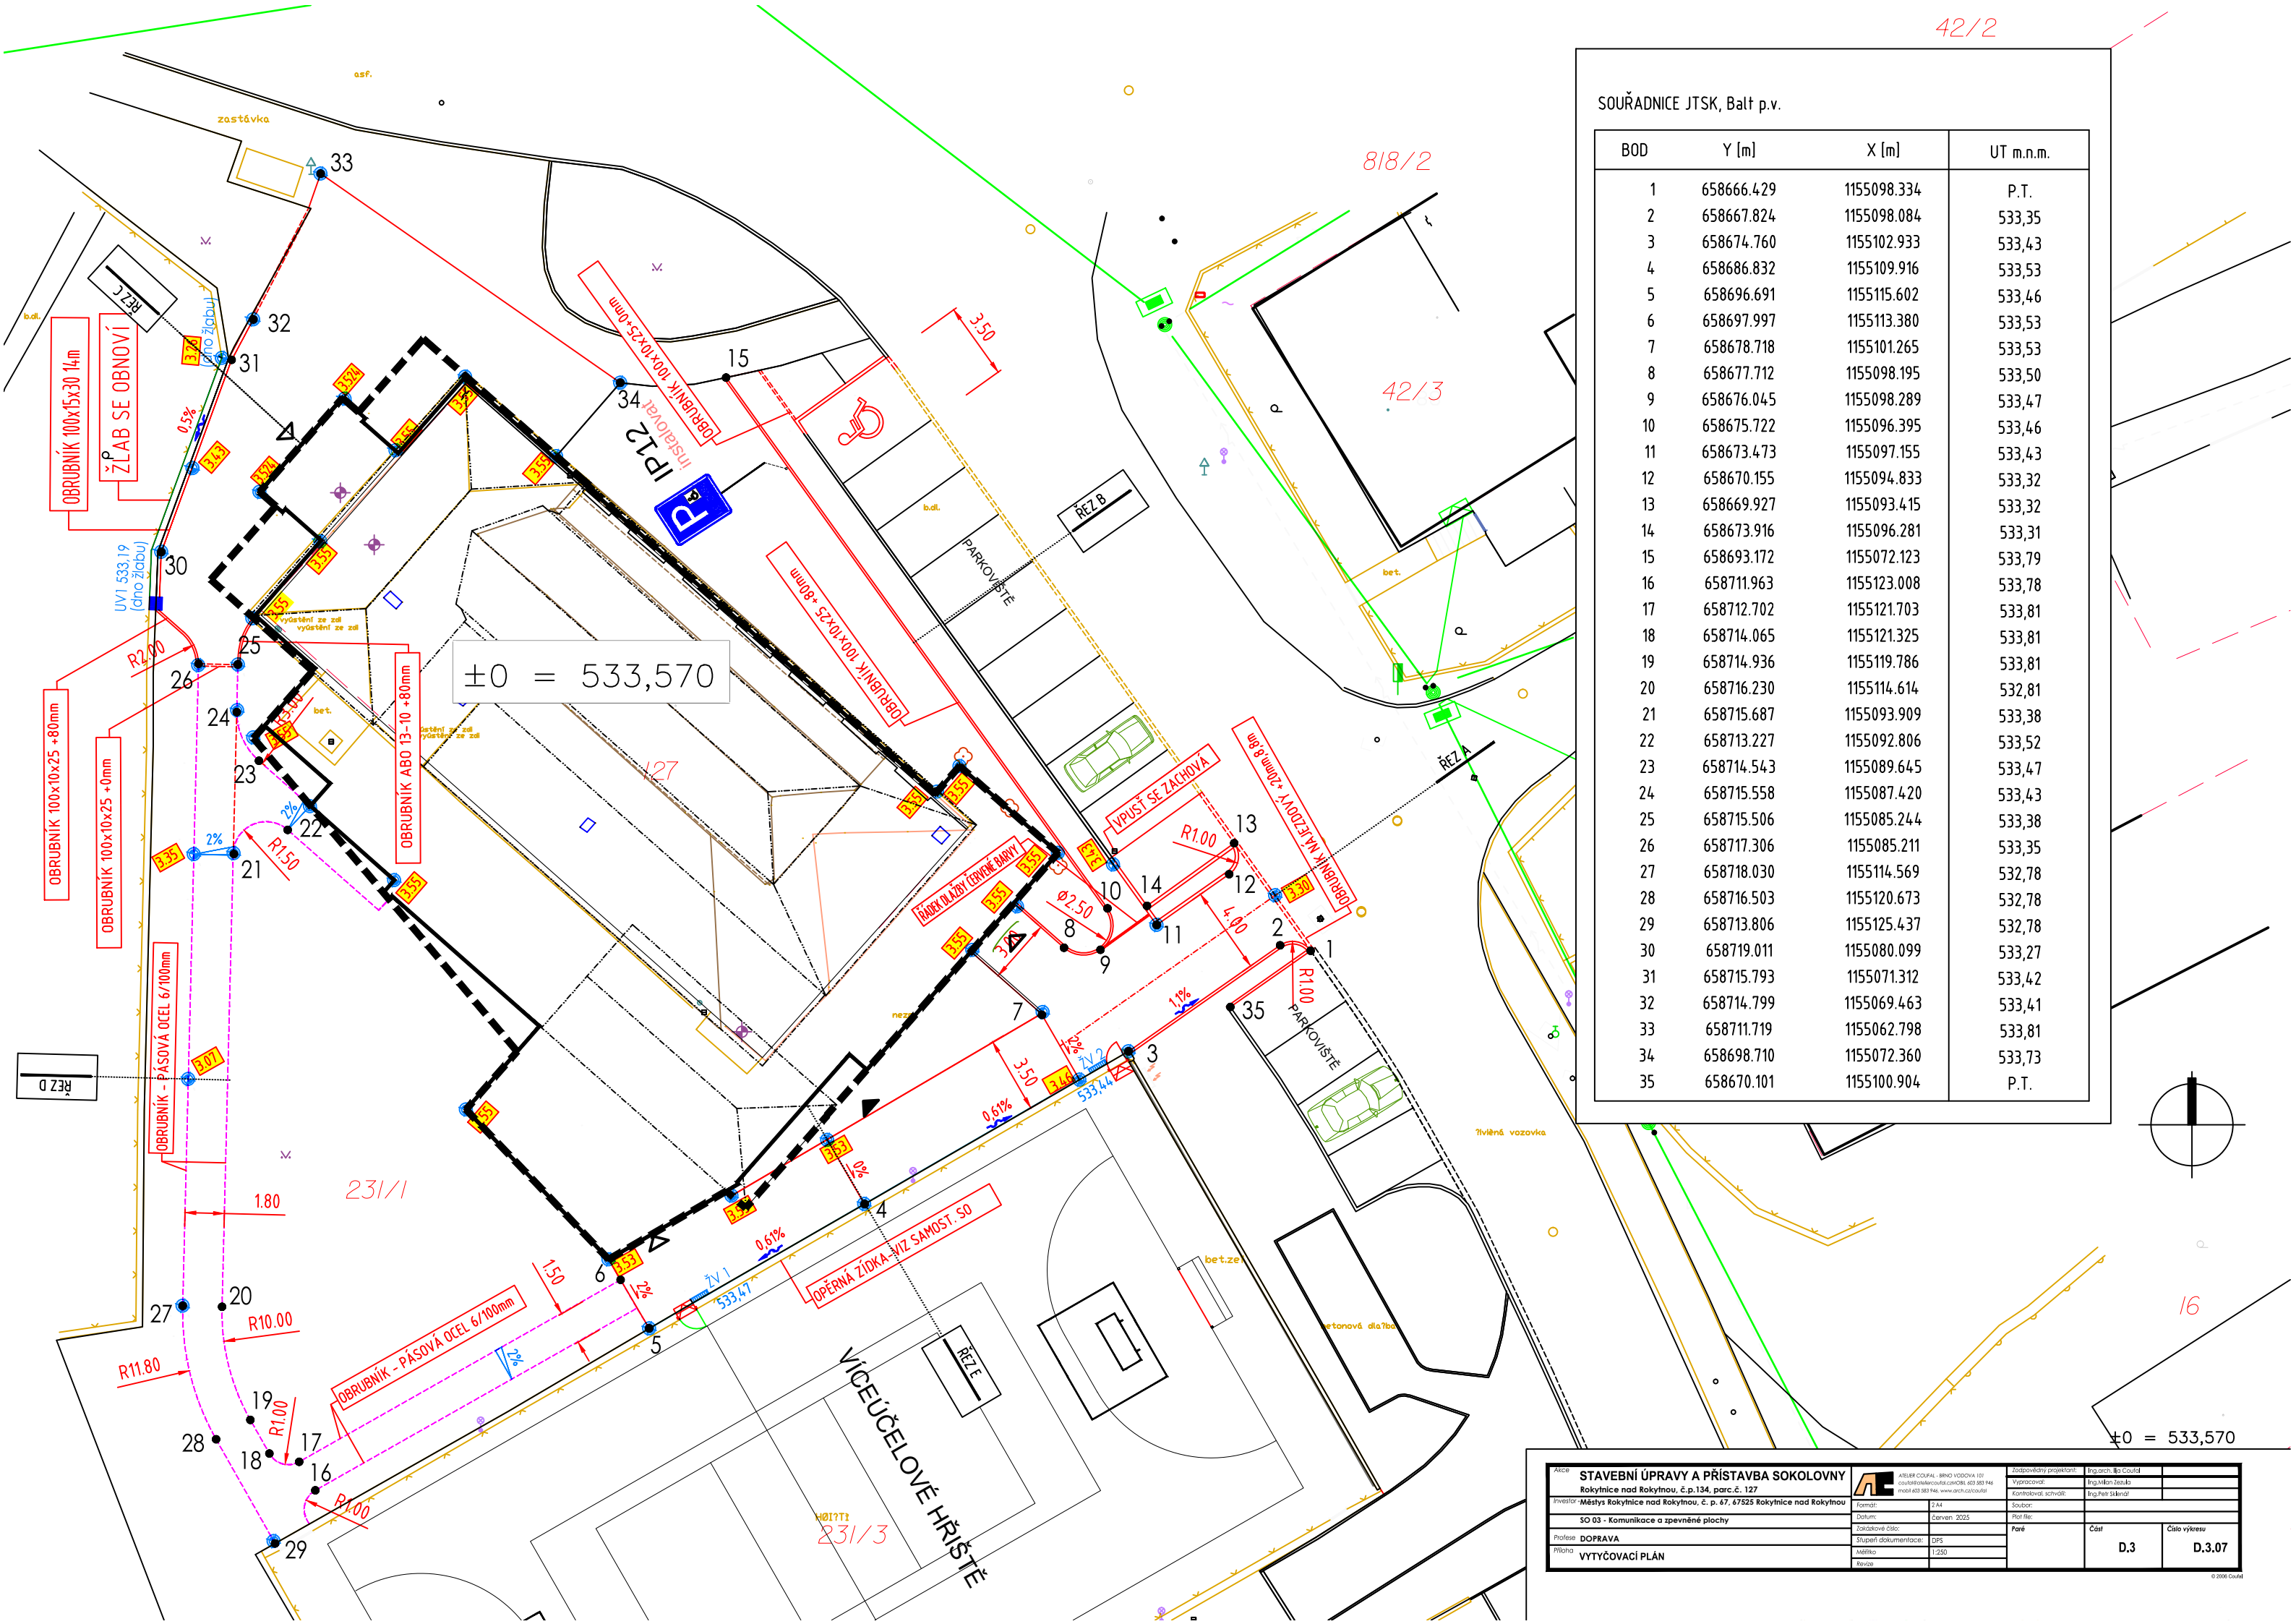

SOUŘADNICE JTSK, Balt p.v.

BOD	Y [m]	X [m]	UT m.n.m.
1	658666.429	1155098.334	P.T.
2	658667.824	1155098.084	533,35
3	658674.760	1155102.933	533,43
4	658686.832	1155109.916	533,53
5	658696.691	1155115.602	533,46
6	658697.997	1155113.380	533,53
7	658678.718	1155101.265	533,53
8	658677.712	1155098.195	533,50
9	658676.045	1155098.289	533,47
10	658675.722	1155096.395	533,46
11	658673.473	1155097.155	533,43
12	658670.155	1155094.833	533,32
13	658669.927	1155093.415	533,32
14	658673.916	1155096.281	533,31
15	658693.172	1155072.123	533,79
16	658711.963	1155123.008	533,78
17	658712.702	1155121.703	533,81
18	658714.065	1155121.325	533,81
19	658714.936	1155119.786	533,81
20	658716.230	1155114.614	532,81
21	658715.687	1155093.909	533,38
22	658713.227	1155092.806	533,52
23	658714.543	1155089.645	533,47
24	658715.558	1155087.420	533,43
25	658715.506	1155085.244	533,38
26	658717.306	1155085.211	533,35
27	658718.030	1155114.569	532,78
28	658716.503	1155120.673	532,78
29	658713.806	1155125.437	532,78
30	658719.011	1155080.099	533,27
31	658715.793	1155071.312	533,42
32	658714.799	1155069.463	533,41
33	658711.719	1155062.798	533,81
34	658698.710	1155072.360	533,73
35	658670.101	1155100.904	P.T.

ACE STAVEBNÍ ÚPRAVY A PŘÍSTAVBA SOKOLOVNY Rokytnice nad Rokýtnou, č.p.134, parc.č. 127		AKCE: STAVBA ČIŠTĚNÍ, BUDOVA ČIŠTĚNÍ		Zodpovědný projektant: Ing. arch. Jiří Coufal	
Investor: Město Rokytnice nad Rokýtnou, č. p. 67, 67525 Rokytnice nad Rokýtnou		Výpracovník: Ing. Milan Šedla		Kontrola: Ing. Petr Štěpánek	
SO 03 - Komunikace a zpevněné plochy		Formát: A4		Datum: Červen 2025	
Průřez: DOPRAVA		Zadávací číslo: DPS		Paré	
Přehled: VYTÝČOVACÍ PLÁN		Stupeň dokumentace: 1:250		Část: D.3	
		Revize:		Číslo výkresu: D.3.07	