


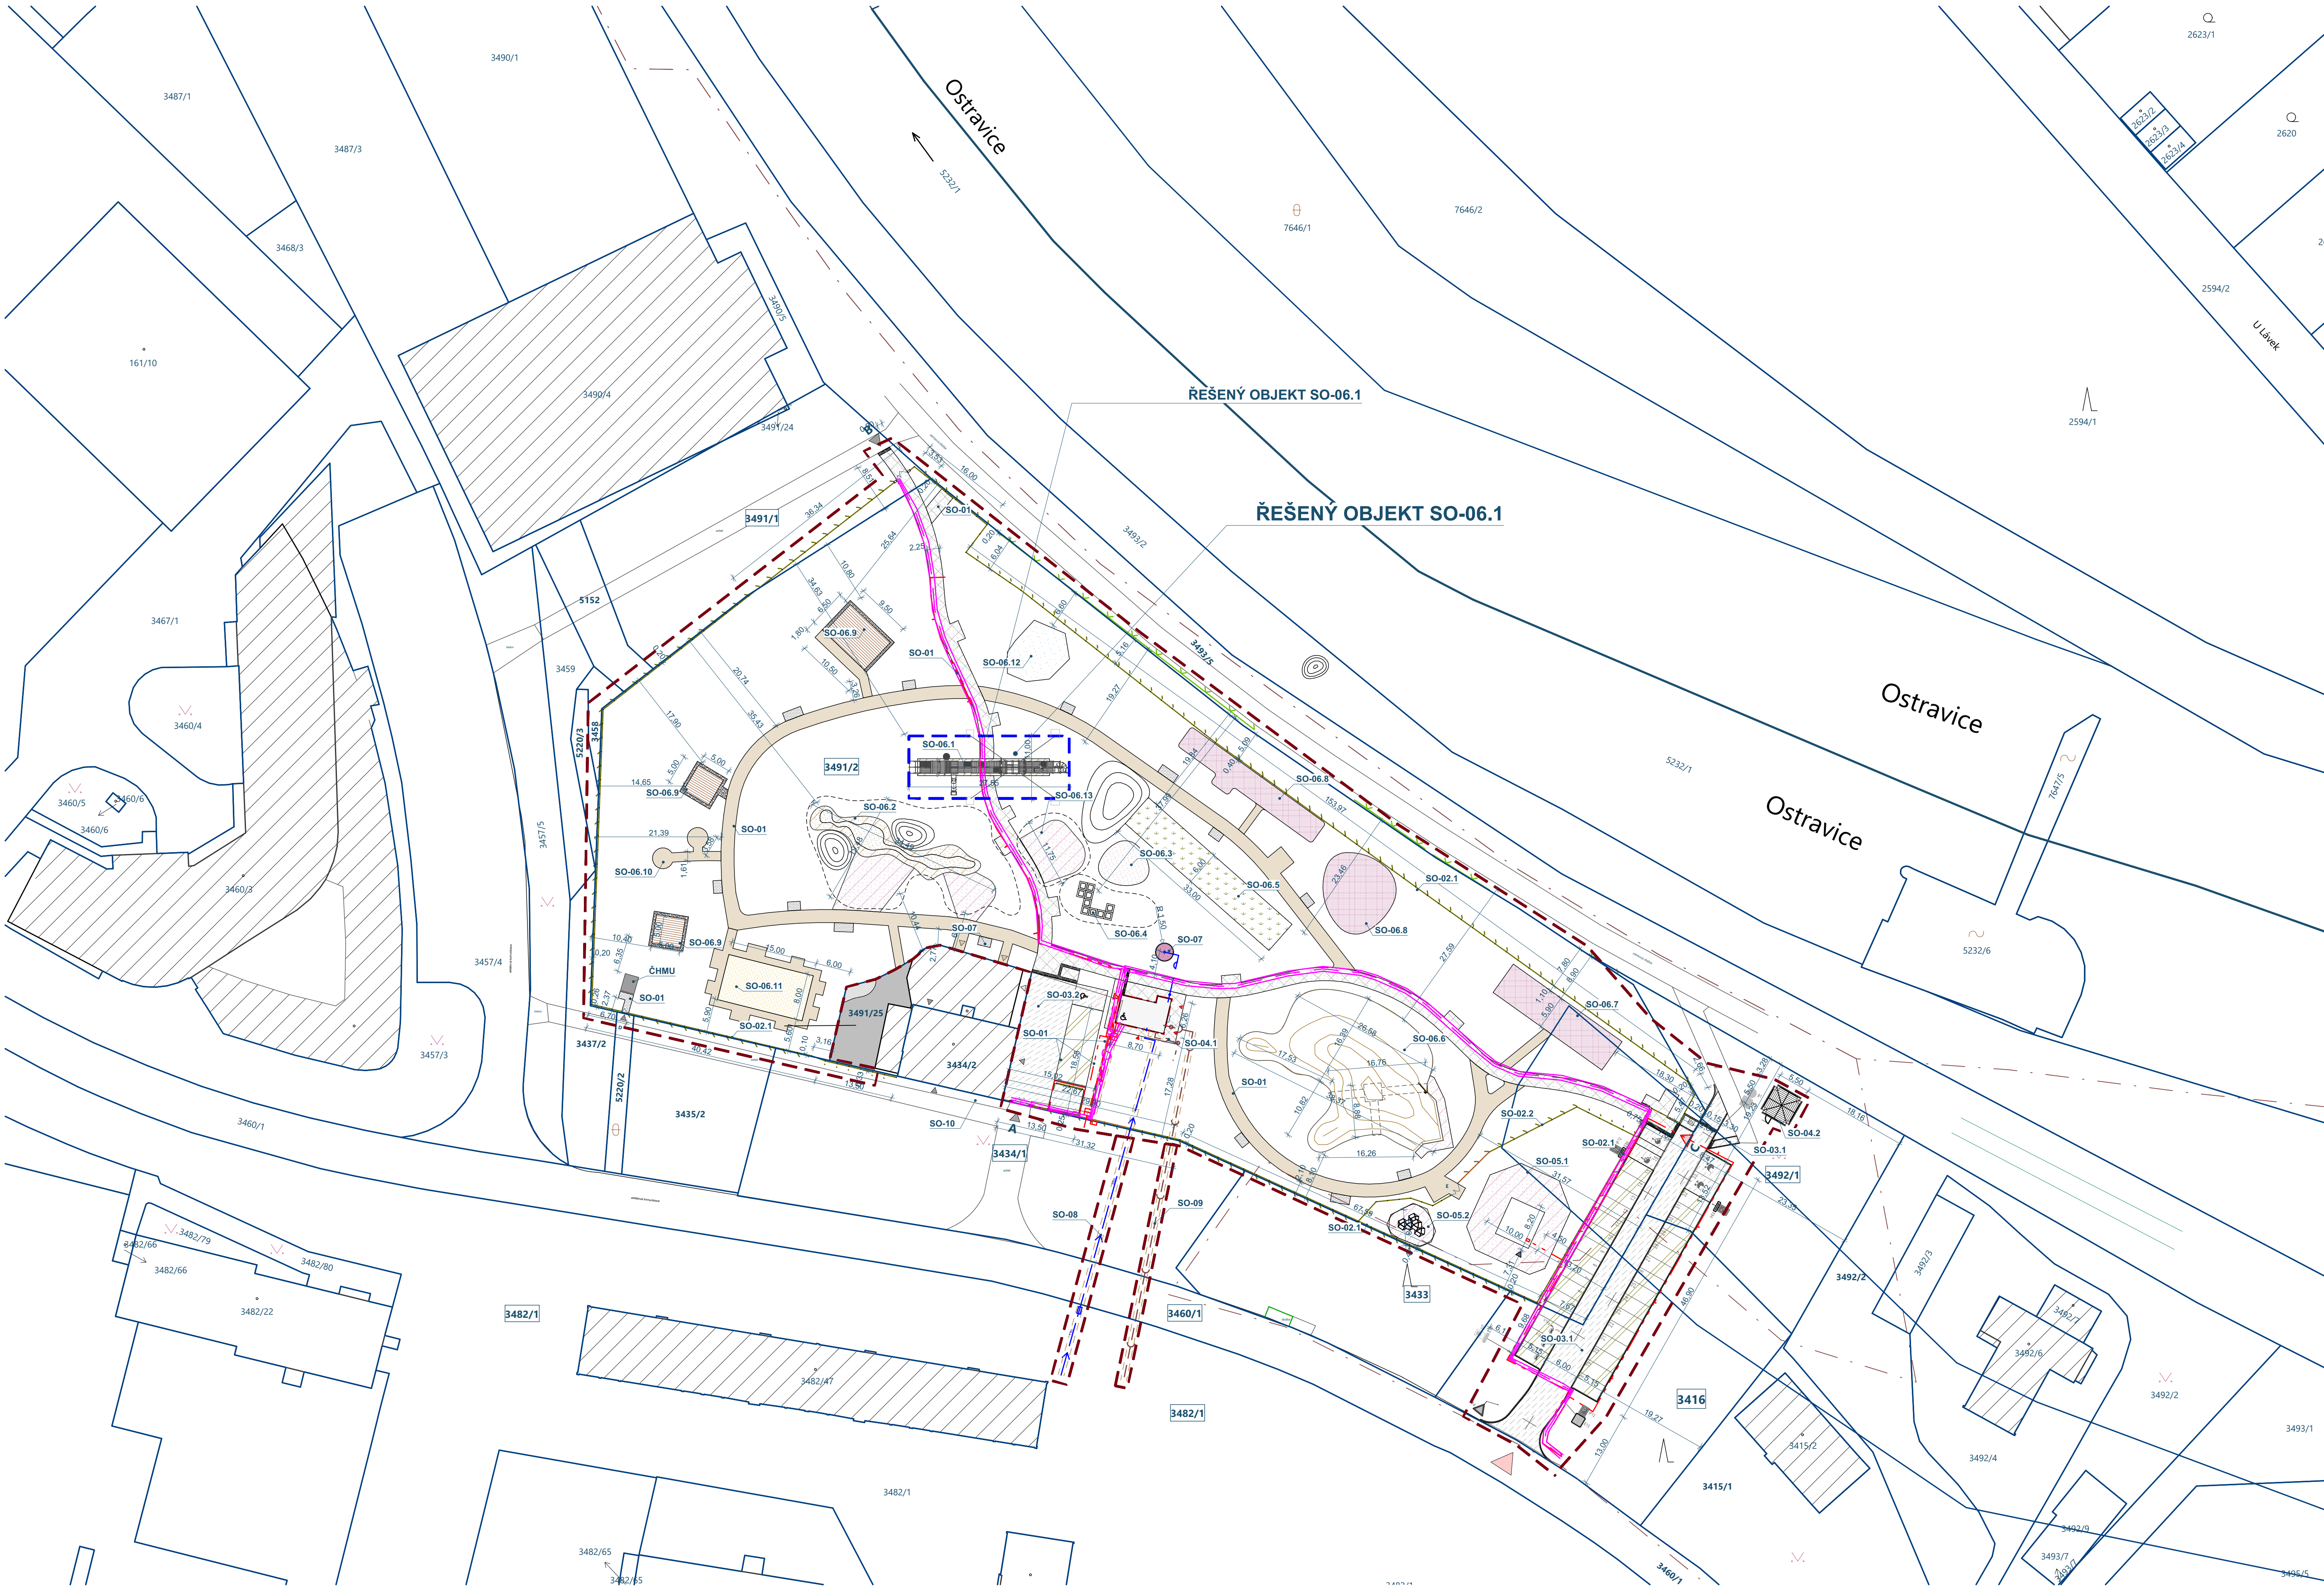

- LEGENDA ZNAČEK**
- HRANICE POZEMKU
 - STÁVAJÍCÍ BUDOVY
 - STÁVAJÍCÍ ZPEVNĚNÉ PLOCHY - ASFALTOBETON, BETONOVÁ DLAŽBA
 - STÁVAJÍCÍ VSTUP DO AREÁLU, BUDOVY / NOVÝ VSTUP DO AREÁLU, DO BUDOVY

- LEGENDA PLOCH - NAVRHOVANÉ**
- CHODNÍK, POJEZD PRO UDRŽBU, BETONOVÁ DLAŽBA (VODOPROPUSTNÁ) TL. 80 mm
 - ZÁLIVY, POCHOZÍ, BETONOVÁ DLAŽBA TL. 40 mm
 - CHODNÍK, POJEZD PRO UDRŽBU, MLATOVÝ POVRCH
 - DOPADOVÁ PLOCHA - PRANÝ ŠTĚRK (KAČÍREK) 12-8 mm, MOCNOST VRSTVY 300 mm
 - DOPADOVÁ PLOCHA - PRANÝ ŠTĚRK (KAČÍREK) 12-8 mm, MOCNOST VRSTVY 400 mm
 - DOPADOVÁ PLOCHA - LITÉ EPDM
 - DOPADOVÁ PLOCHA - ZATRAVŇOVACÍ DESKA, RECYKLOVANÝ PLAST, TRÁVNÍK
 - ZPEVNĚNÁ PLOCHA, OSOBNÍ AUTA, DRENÁŽNÍ DLAŽBA
 - ZPEVNĚNÁ PLOCHA, OSOBNÍ AUTA, ZATRAVŇOVACÍ DLAŽBA

POZNÁMKA

- ROZMĚRY DOPADOVÝCH PLOCH JSOU ORIENTAČNÍ

- DOPADOVÉ A LITÉ ZPEVNĚNÍ JE VYKONÁVÁNO V SOUHLASU S PŘÍPOJOU KANALIZACE A VODNÍ SÍTÍ

- LEGENDA INŽENÝRSKÝCH SÍTÍ - NAVRHOVANÉ TRASY**
- PŘÍPOJKA VODOVODU, PE 32 DN 25 DL. 11 + 55 = 66 m
 - PŘÍPOJKA KANALIZACE SPLAŠKOVÉ, DN 150 DL. 32 m, DN 200 DL. 34 m
 - DEŠŤOVÁ KANALIZACE - VSAK, DN 110, DL. 6,6 m
 - PŘÍPOJKA PODZEMNÍHO VEDENÍ NN DO 1 kV, KABEL CYKY J 4x 16 mm², DL. 53,5 m
 - STOŽÁR VEŘEJNÉHO OSVĚTLENÍ, VÝŠKA 6,0 m
 - PŘÍPOJKA PODZEMNÍHO VEDENÍ VO, DL. 241 m (101+128+12)
 - PŘÍPRAVA PODZEMNÍHO VEDENÍ DATOVÉ SÍTĚ, CHRÁŇNÍČKA DN 83 mm, DL. 237 m
 - DATOVÉ SÍTĚ, CHRÁŇNÍČKA HDPE DN 100 mm, DL. 16 m
 - OPLOČENÍ AREÁLU, VÝŠKA 2,0 m, dl. 528 m
 - VNITRO-AREÁLOVÉ OPLOČENÍ - VÝŠKA 1,2 m, DL. 52 m

SEZNAM STAVEBNÍCH OBJEKTŮ	
SO-01	ZPEVNĚNÉ PLOCHY A CHODNÍKY
SO-02.1	OPLOČENÍ AREÁLU
SO-02.2	VNITRO-AREÁLOVÉ OPLOČENÍ
SO-03.1	PARKOVISTE
SO-03.2	OPISŤOVNÁ PLOCHA
SO-04.1	BUDOVA SPRÁVCE A VEŘEJNÉ WC
SO-04.2	BUDOVA SKLADU
SO-05.1	LEZECKÁ VĚŽ
SO-05.2	BOULDER U LEZECKÉ VĚŽE
SO-06	HERNÍ PRVKY V AREÁLU
SO-06.1 LOŽ	
SO-06.2	DĚTSKÉ HRISTE - ŘEKA
SO-06.3	HOPSAČÍ BALON
SO-06.4	ZEMNÍ TRAMPOLINY
SO-06.5	LANOVKA
SO-06.6	KOPEC / ZEMNÍ VAL
SO-06.7	STOLNÍ TENIS
SO-06.8	WORKOUT
SO-06.9	PODIA PRO JOGU
SO-06.10	DESKOVÉ HRY
SO-06.11	PETANQUE
SO-06.12	VODNÍ PRVKE - stavebník zajišťuje samostatným projektem, není součástí této PD
SO-06.13	HERNÍ SESTAVA
SO-07	MOBILIÁR
SO-08	PŘÍPOJKA VODY
SO-09	PŘÍPOJKA KANALIZACE
SO-10	PŘÍPOJKA SILNOPROUDU
SO-11	SADBOVÉ ÚPRAVY
SO-12	NABÍJEČI STANICE PRO ELEKTROMOBILY U PARKOVISTE SO-03.1
- stavebník zajišťuje samostatným projektem, není součástí této PD	
STAVEBNÍ OBJEKTY MIMO SO-06.1 (SO-06.12 A SO-12) JSOU ŘEŠENY V CELKOVÉM PROJEKTU VOLNOČASOVÝ AREÁL VE FRYDKU-MÍSTKU	

± 0,000 = 289,00 m n.m.	
Souřadný systém: S-JTSK	
Výškový systém: B.p.v. (PODKLADEM STÁVAJÍCÍ ZAMĚŘENÍ)	
PROJEKTANT ING. ARCH. DAVID KOTEK	
PROJEKTANT ING. JAKUB DUCHÁČ	
HLAVNÍ INŽENÝR PROJEKTU ING. JAKUB DUCHÁČ	
ZODPOVĚDNÝ PROJEKTANT ING. ARCH. DAVID KOTEK	
KONTROLOVAL ING. ARCH. DAVID KOTEK	
STAVEBNÍK (OBJEDNATEL) Statutární město Frýdek-Místek, Radniční 1148, PSČ 738 01	
MÍSTO STAVBY K.Ú. Místek (634824), parc.č. 3416, 3491/1, 3491/2, 3492/1, 3434/1, 3460/1, 3482/1	
NAZEV STAVBY (DLO) VOLNOČASOVÝ AREÁL VE FRYDKU-MÍSTKU	
STAVEBNÍ OBJEKT (SO) D.1.1 SO-06.1 LOŽ	
ČÁST DOKUMENTACE DOKUMENT	
KATASTRÁLNÍ SITUACNÍ VÝKRES	
GENERALNÍ PROJEKTANT (ZHOVOTVIL) PROJEKTSTUDIO®	
PROJEKTSTUDIO EUČZ, s.r.o. Opatovská 82/20, 738 01 Opatov tel.: +420 596 911 126 e-mail: info@projektstudio.cz IČ: 27787443 www: PROJEKTSTUDIO.cz	
ZPRACOVATEL ČÁSTI PD ING. JAKUB DUCHÁČ Mírová náměstí 518/3, 703 00 Olomouc tel.: +420 778 388 972 e-mail: pa.duchac@gmail.com IČ: 51686104	
DATUM 05/2025	
ZAKÁZKA Č. PS_24_23	
FORMAT 10 x A4	
STUPĚN PD DPS	
MĚŘITVO 1:500	
ČÍSLO DOKUMENTU C.2	

04.06.2025