


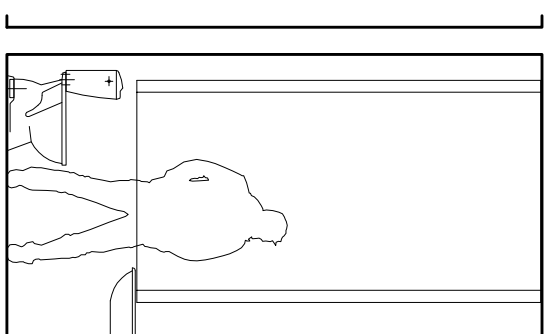
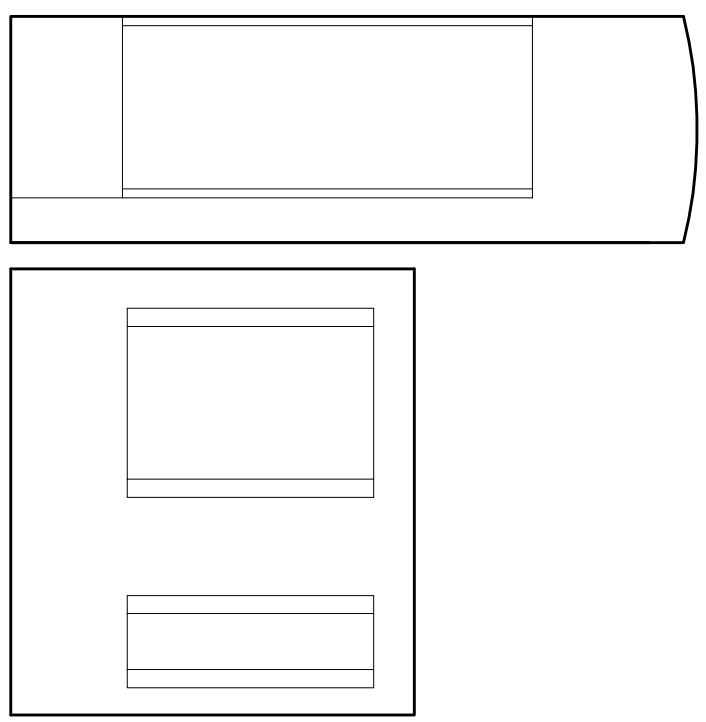


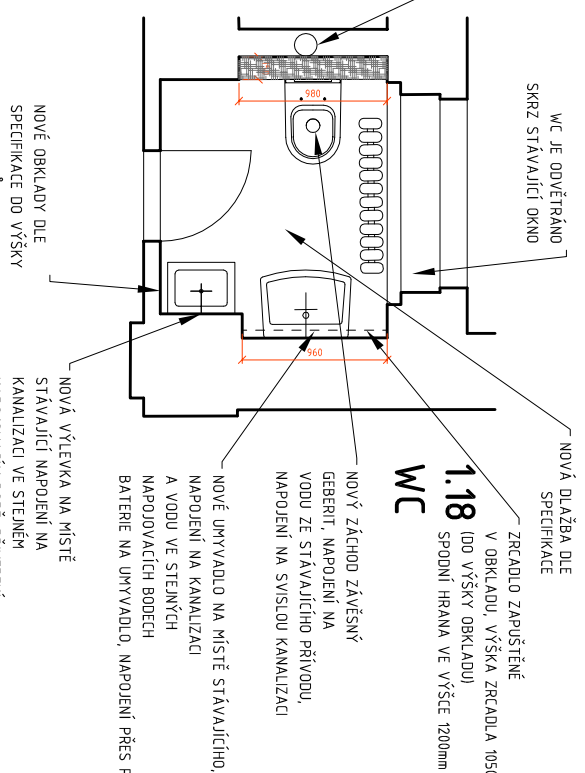



SŤÁVAJÚCÍ STAV

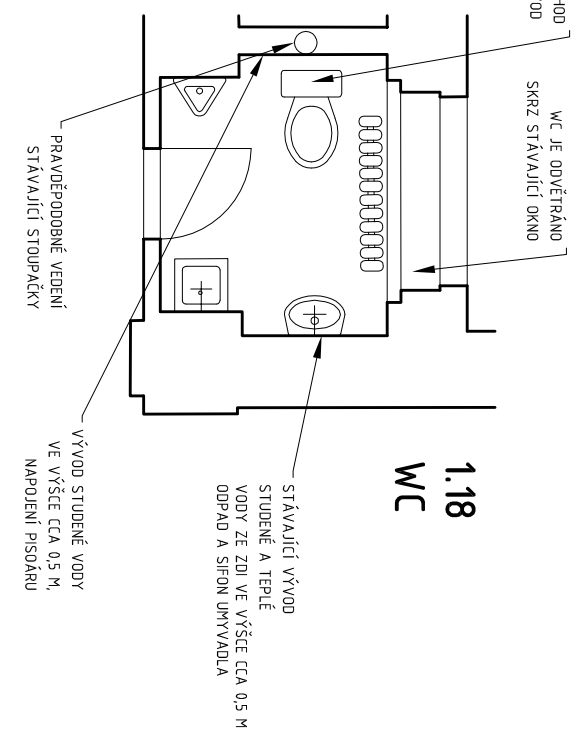


NÁVRH

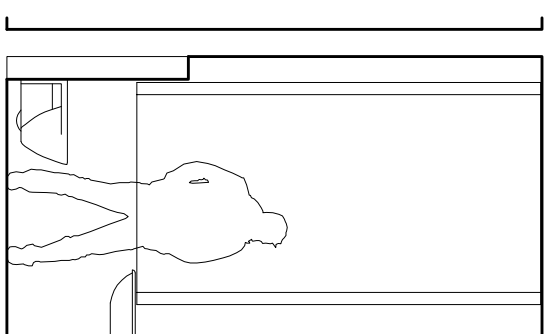







SŤÁVAJÚCÍ STAV

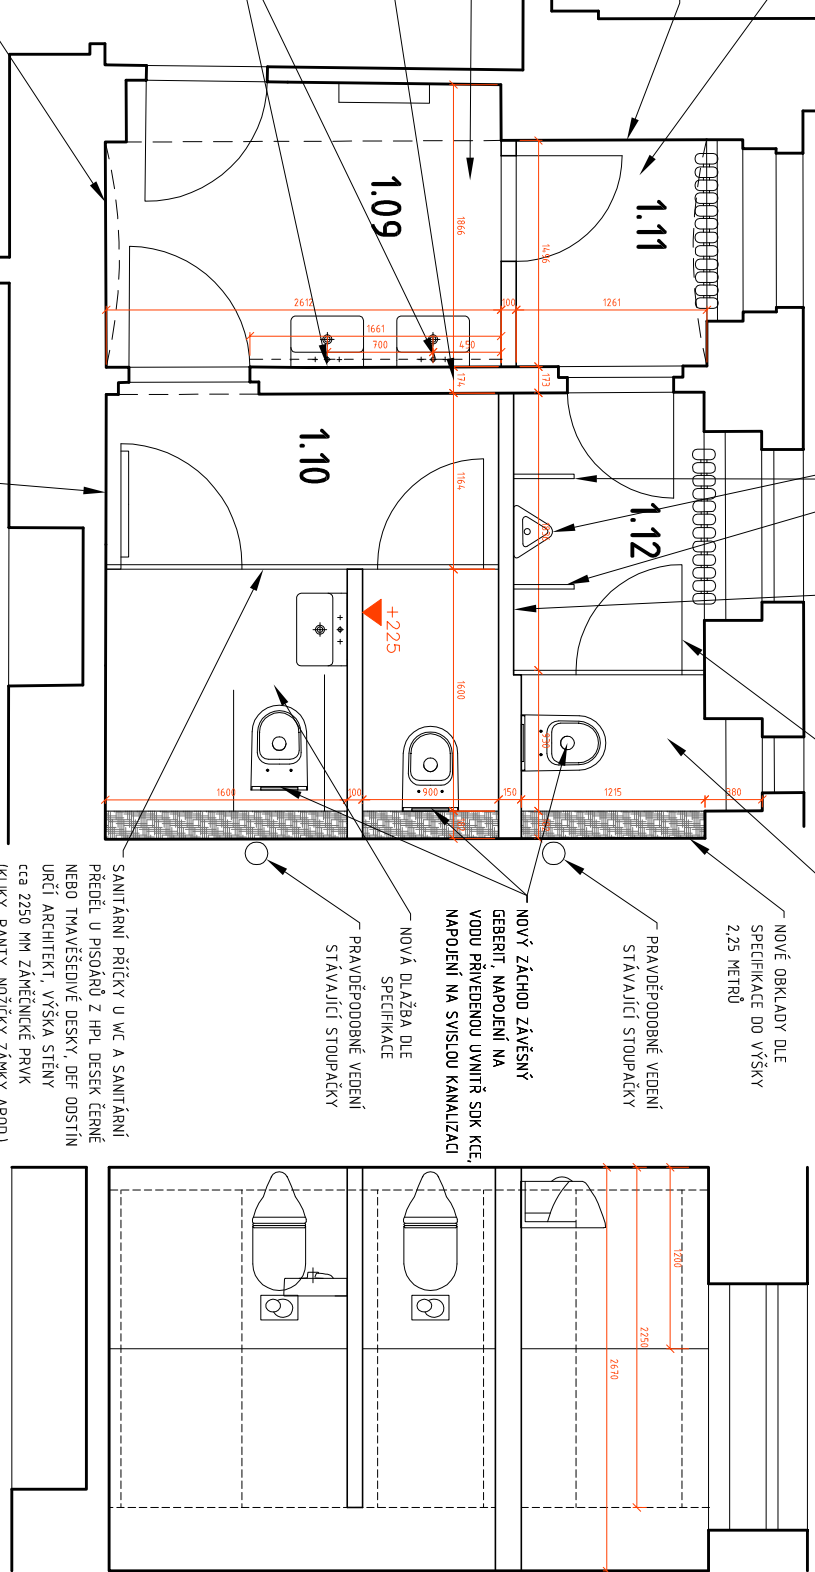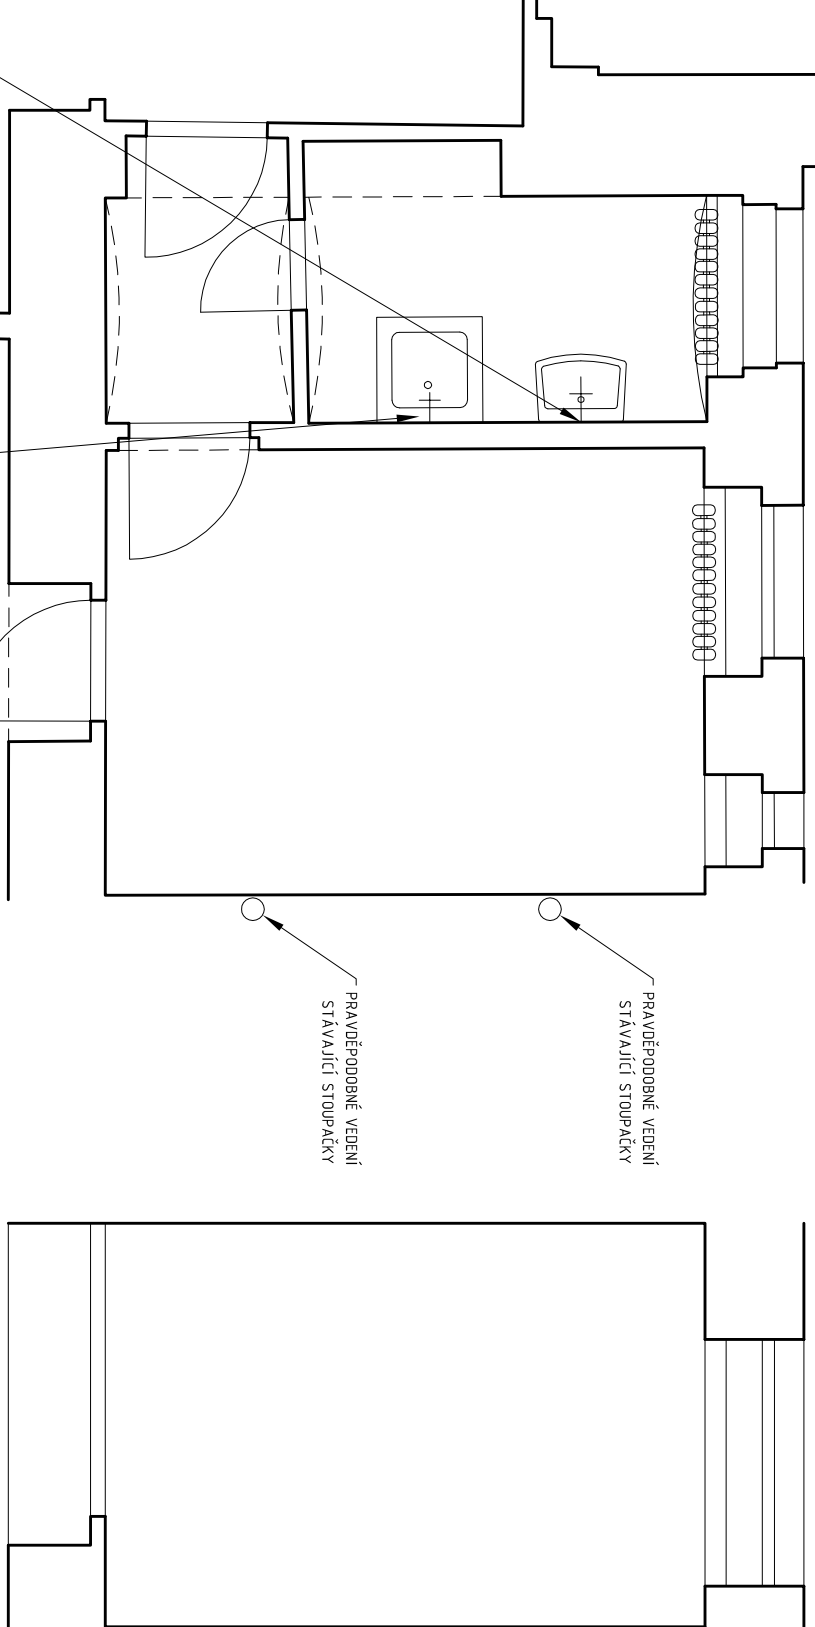

SŤÁVAJÚCÍ STAV

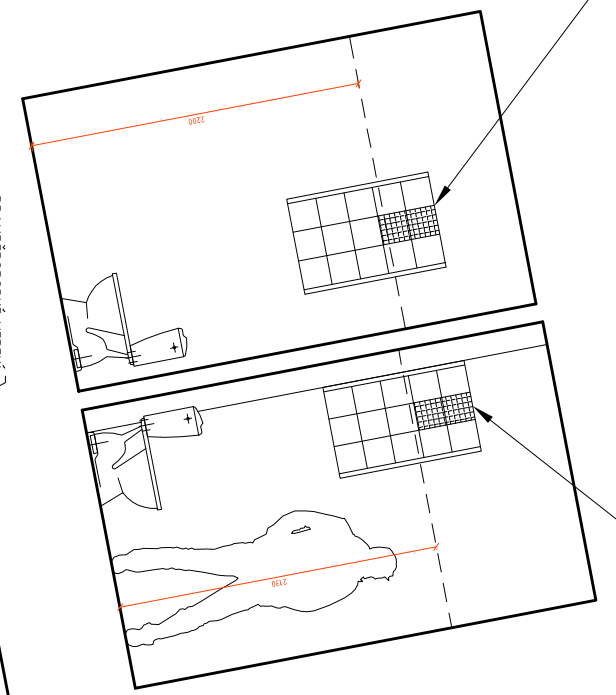

NÁVRH

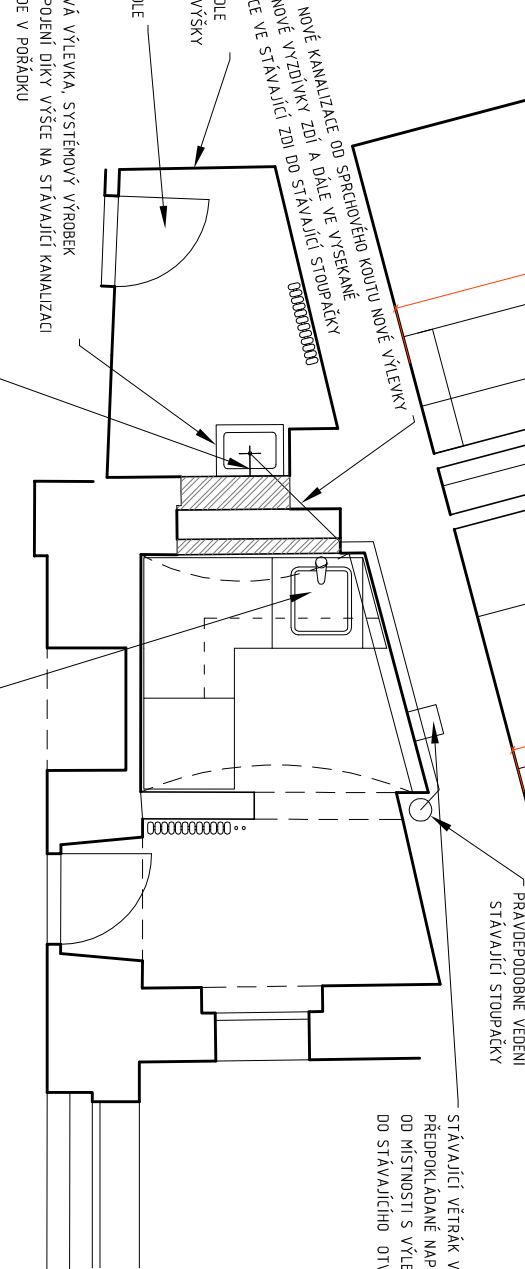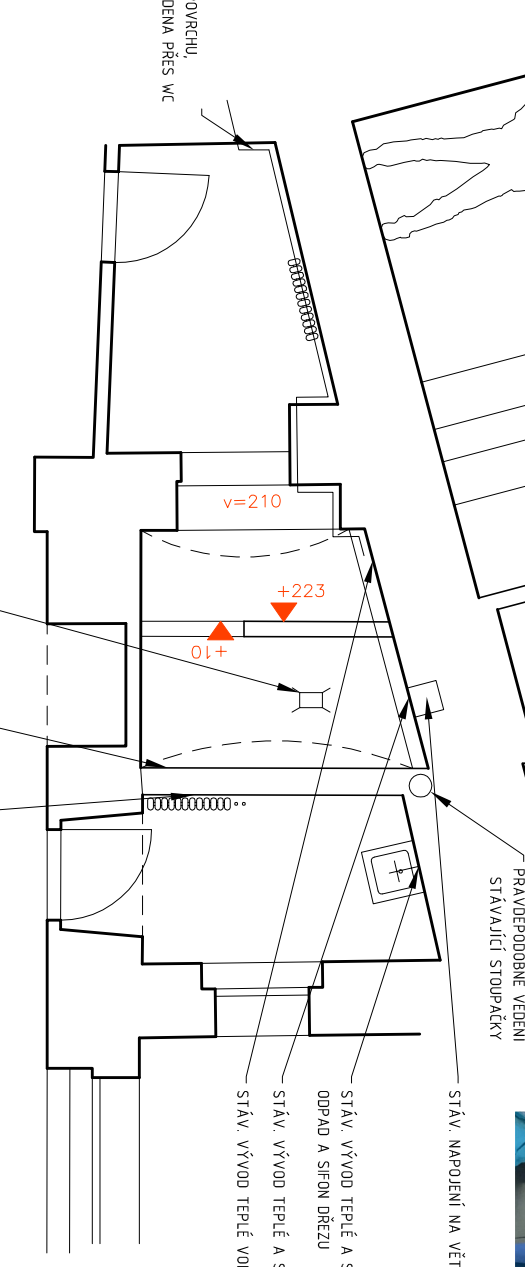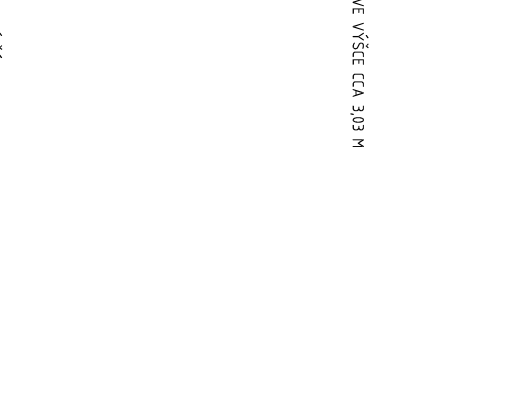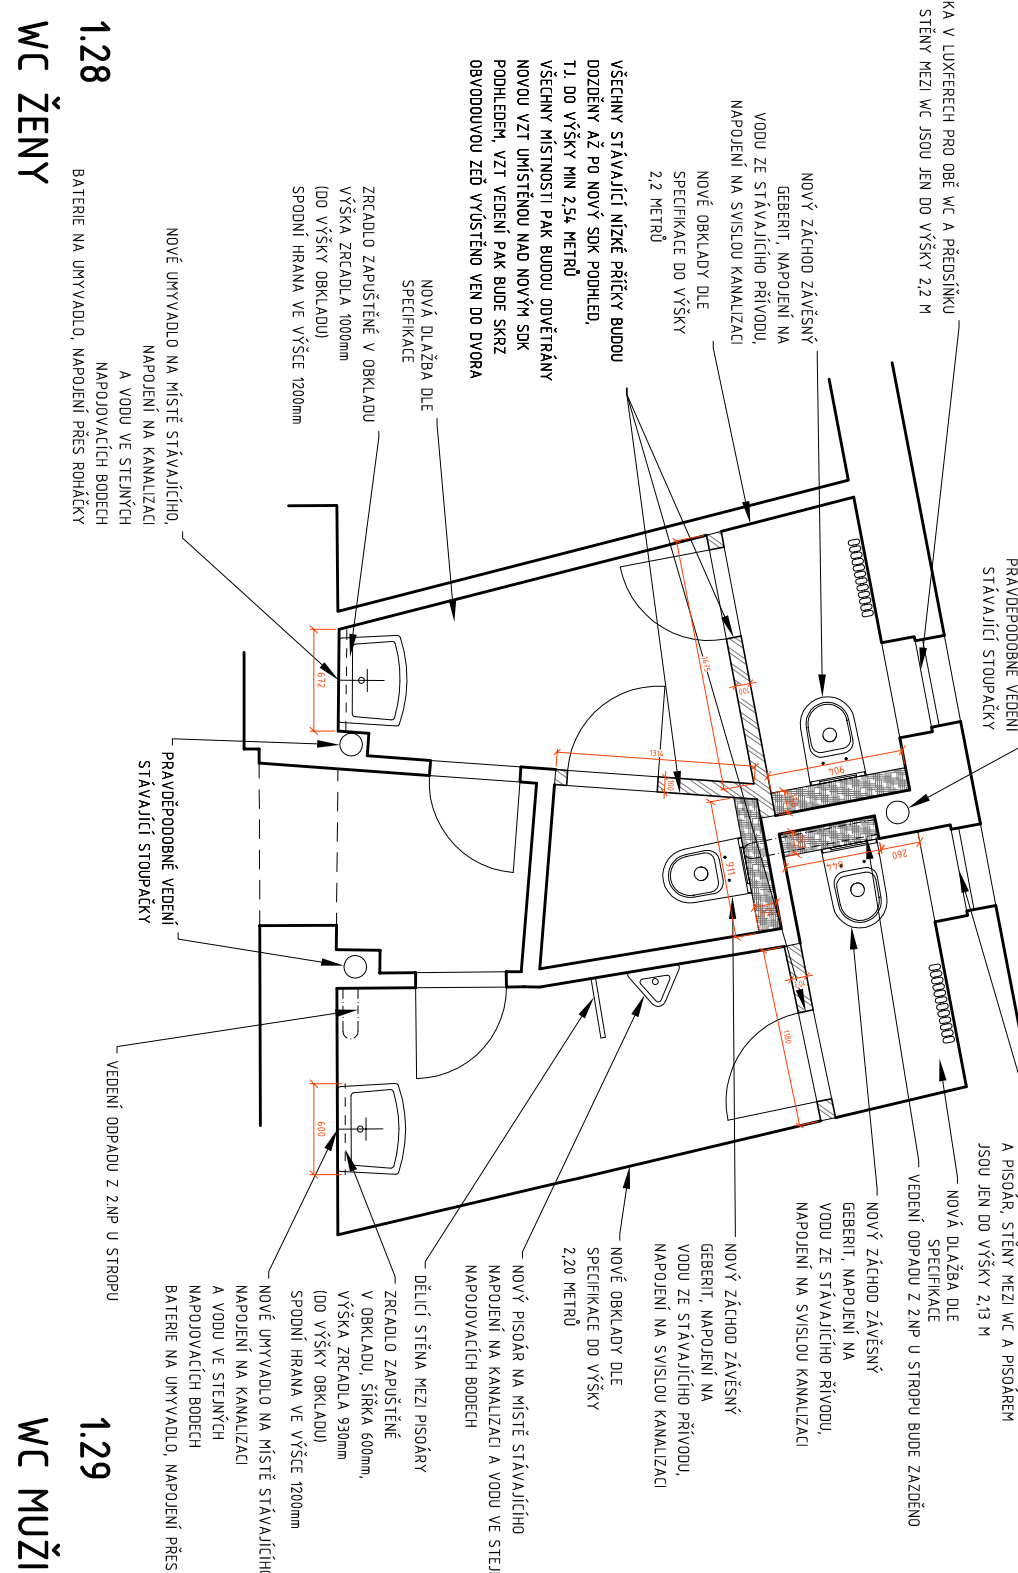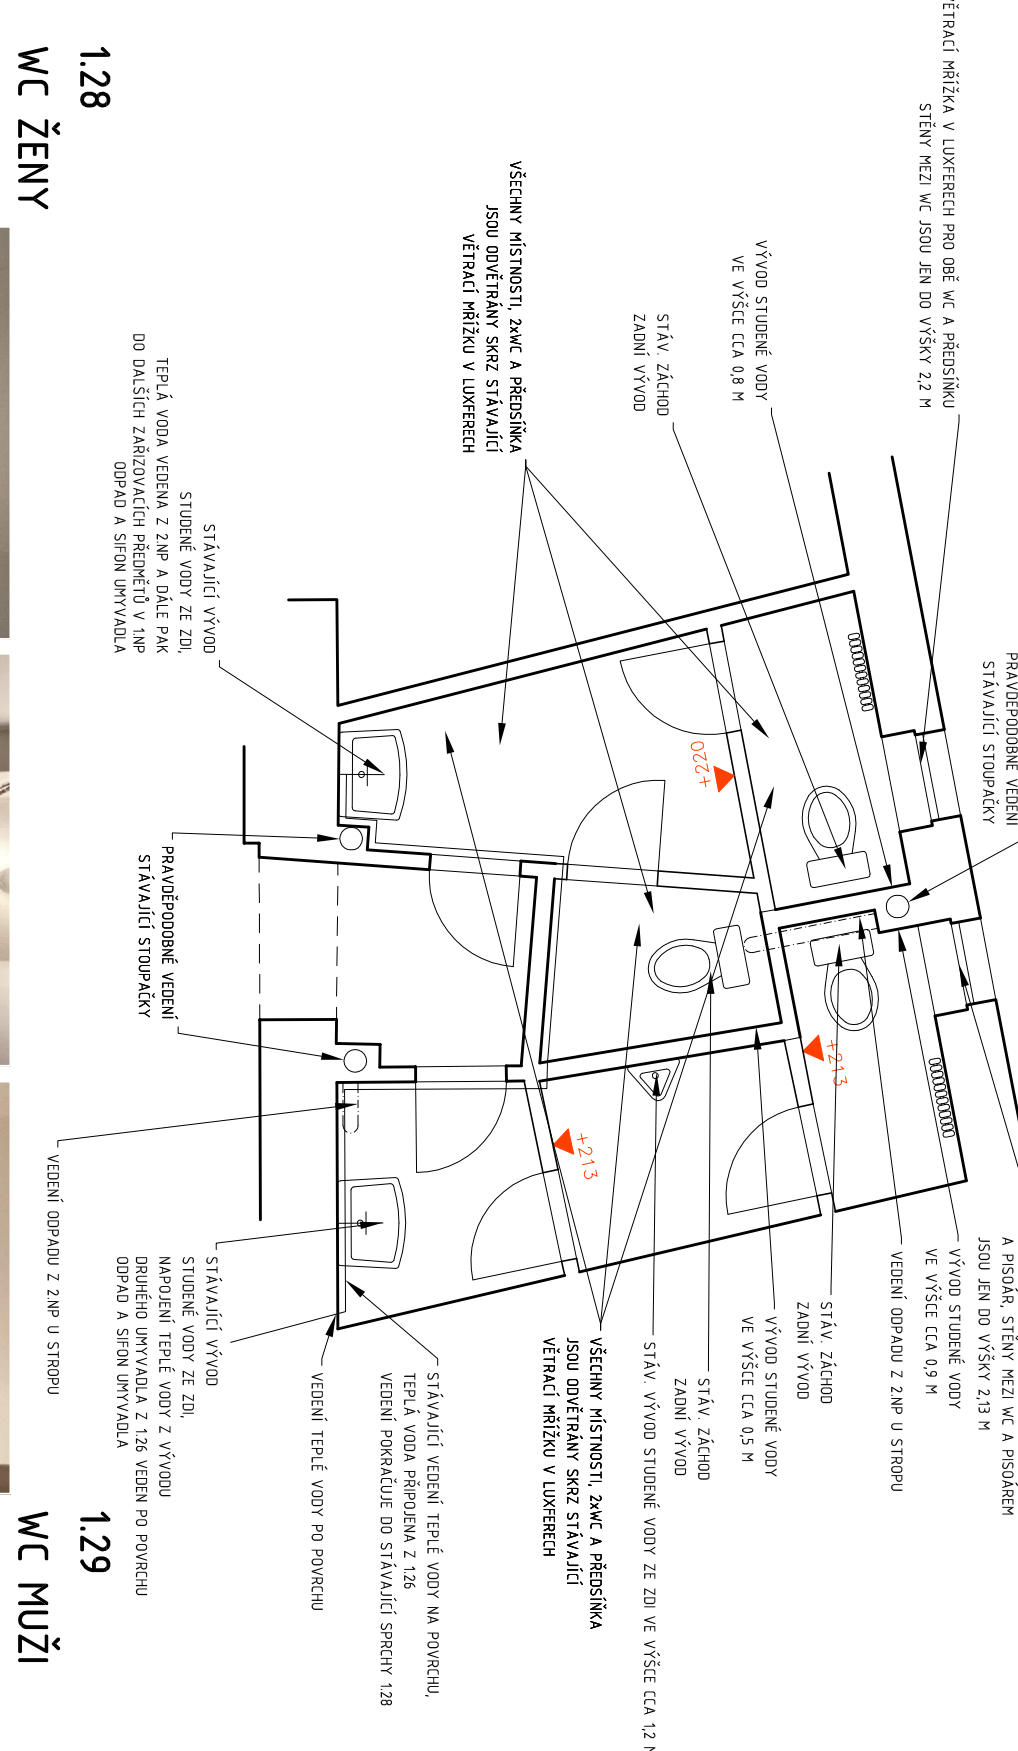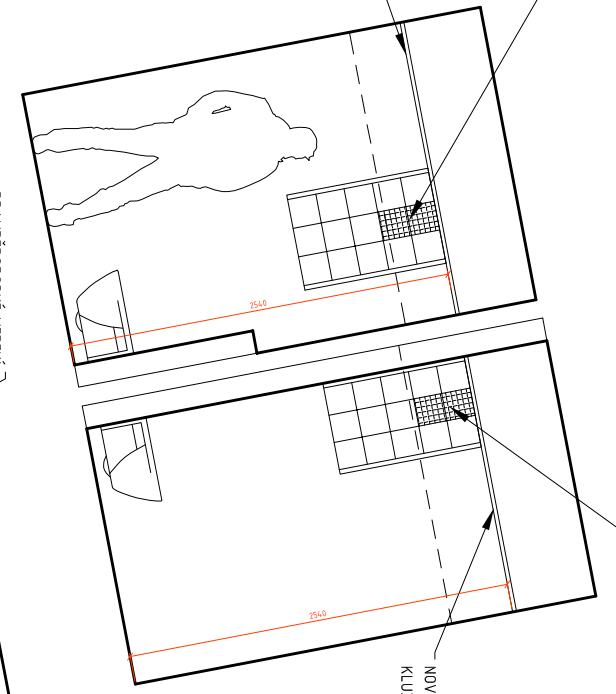

130 SPRCHA

131 KUCHYŇKA

130 SPRCHA

131 KUCHYŇKA