


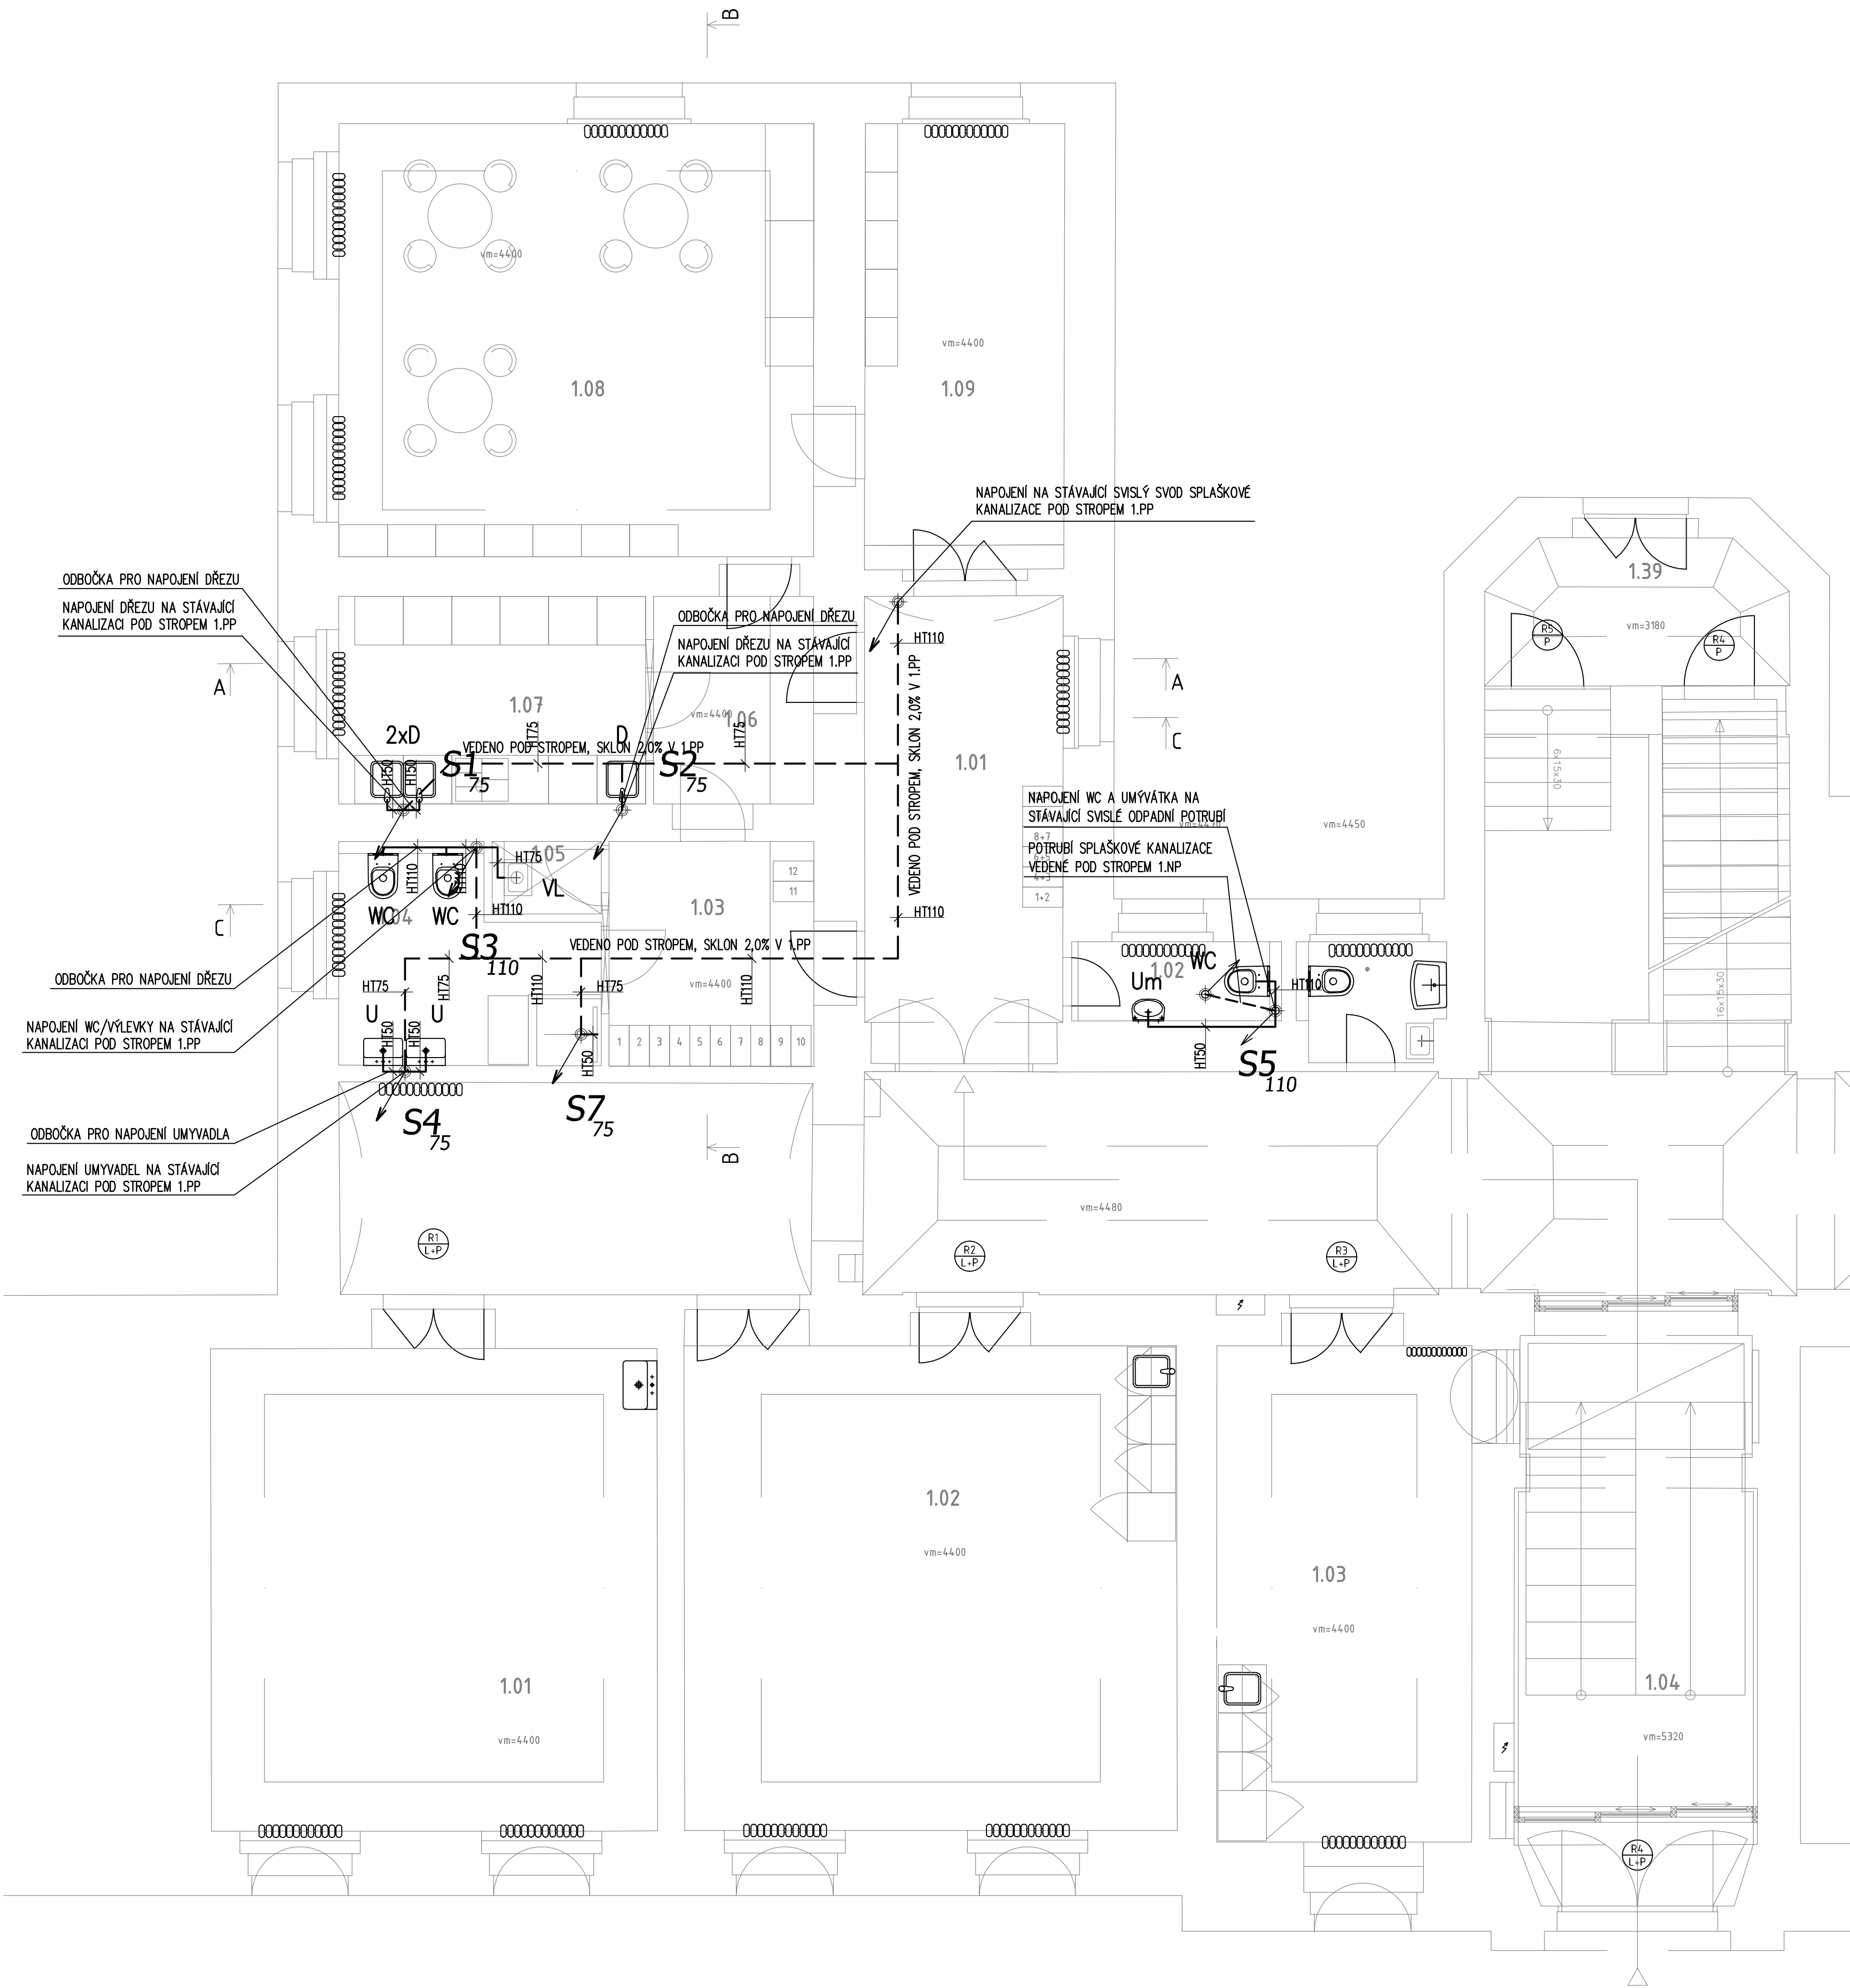

LEGENDA MÍSTNOSTÍ			
označení	účel místnosti	podlaha	plocha m
1.01	hala, šatna	teraco nebo histor. dlažba	14,1
1.02	wc personál	keram. dlažba	2,5
1.03	šatna dětí	keram. dlažba	7,6
1.04	wc pro děti	keram. dlažba	7,4
1.05	výlevka	keram. dlažba	1,2
1.06	chodba	keram. dlažba	6,4
1.07	kuchytka příprava jídel	keram. dlažba	9,7
1.08	denní místnost 01	lino/koberec	32,0
1.09	denní místnost 02	lino/koberec	13,8
celková plocha			94,7

LEGENDA:

- PŘÍPOJOVACÍ POTRUBÍ
PPs HT system, min. sklon 3%
- - - LEŽATÁ KANALIZACE POD STROPEM
PPs HT system, min. sklon 2%

ROZVODY A ZAŘÍZOVACÍ PŘEDMĚTY BUDOU KE KONSTRUKCÍM KOTVENY POMOCÍ GUMOVÝCH AKUSTICKÝCH HMOŽDINEK

POZNÁMKA:
DOKUMENTACE ZTI ŘEŠÍ VÝMĚNU STÁVAJÍCÍCH ZAŘÍZOVACÍCH PŘEDMĚTŮ V RÁMCI 2NP ADMINISTRATIVNÍHO OBJEKTU. ZAŘÍZOVACÍ PŘEDMĚTY BUDOU NAPOJOVÁNY NA STÁVAJÍCÍ PŘÍPOJOVACÍ, PŘÍPADNĚ STOUPACÍ POTRUBÍ. VZHLED K TOMU, ŽE V DOBĚ ZPRACOVÁNÍ DOKUMENTACE NEBYL K DISPOZICI PODKLAD/DOKUMENTACE PRŮBĚHU STÁVAJÍCÍCH INSTALACÍ ZTI, BYL NÁVRH PŘÍPOJOVACÍCH POTRUBÍ ZPRACOVÁN NA ZÁKLADĚ PROHLÍDKY NA MÍSTĚ.
PŘED ZAPOČETÍM STAVBY BUDE NUTNÉ PROVĚST SONDY PRO URČENÍ PRŮBĚHU STÁVAJÍCÍCH ROZVODŮ (PŘÍPOJOVACÍCH POTRUBÍ) A NÁSLEDNĚ PŘÍPADNĚ UPRAVIT TRASU ROZVODŮ DLE SKUTEČNOSTI.

±0,000 = 189,55 m n. m. Bp
NA VŠECHNY PŘÍPADNÉ NESROVNALOSTI MEZI VÝKRESY A DALŠÍ NEJASNOSTI NUTNO UPOZORNIT ARCHITEKTA A KONZULTOVAT S NÍM PŘÍPADNÁ ŘEŠENÍ.
VŠEČKÝ OBSAH VÝKRESU JE DŮJEVNĚM VLASTNÍCEM ATELIÉRU ADÁNEK A PODLEHÁ AUTORSKÉMU ZÁKONU.

STAVBA		STUPNĚ	
STAVEBNÍ PRÁCE A MODERNIZACE - DĚTSKÁ SKUPINA 1NP budovy úřadu Seifertova 51, Praha 3		DOKUMENTACE K ODLÁŠENÍ STAVBY	
GENERÁLNÍ PROJEKTANT	atelier: adánek Třinec 359/133 Praha 7, Trója, 171 00	MEŠTER	150
		DATA	10/2023
PROJEKTANT ČÁSTI	Tomáš Kodr, ČKAIT 001451	FORMÁT	6xA4
		NÁZEV ČÁSTI	ZTI
VYPRACOVAL		Č. ČÁSTI	014.1
		Č. VÝKRESU	014.1.3
INVESTOR	Městská část Praha 3 Odbor technické správy majetku a investic Havlíčkovo nám. 700/9, 130 00 Praha 3	NÁZEV VÝKRESU PŮDORYS ČÁSTI 1NP KANALIZACE	PAGE