


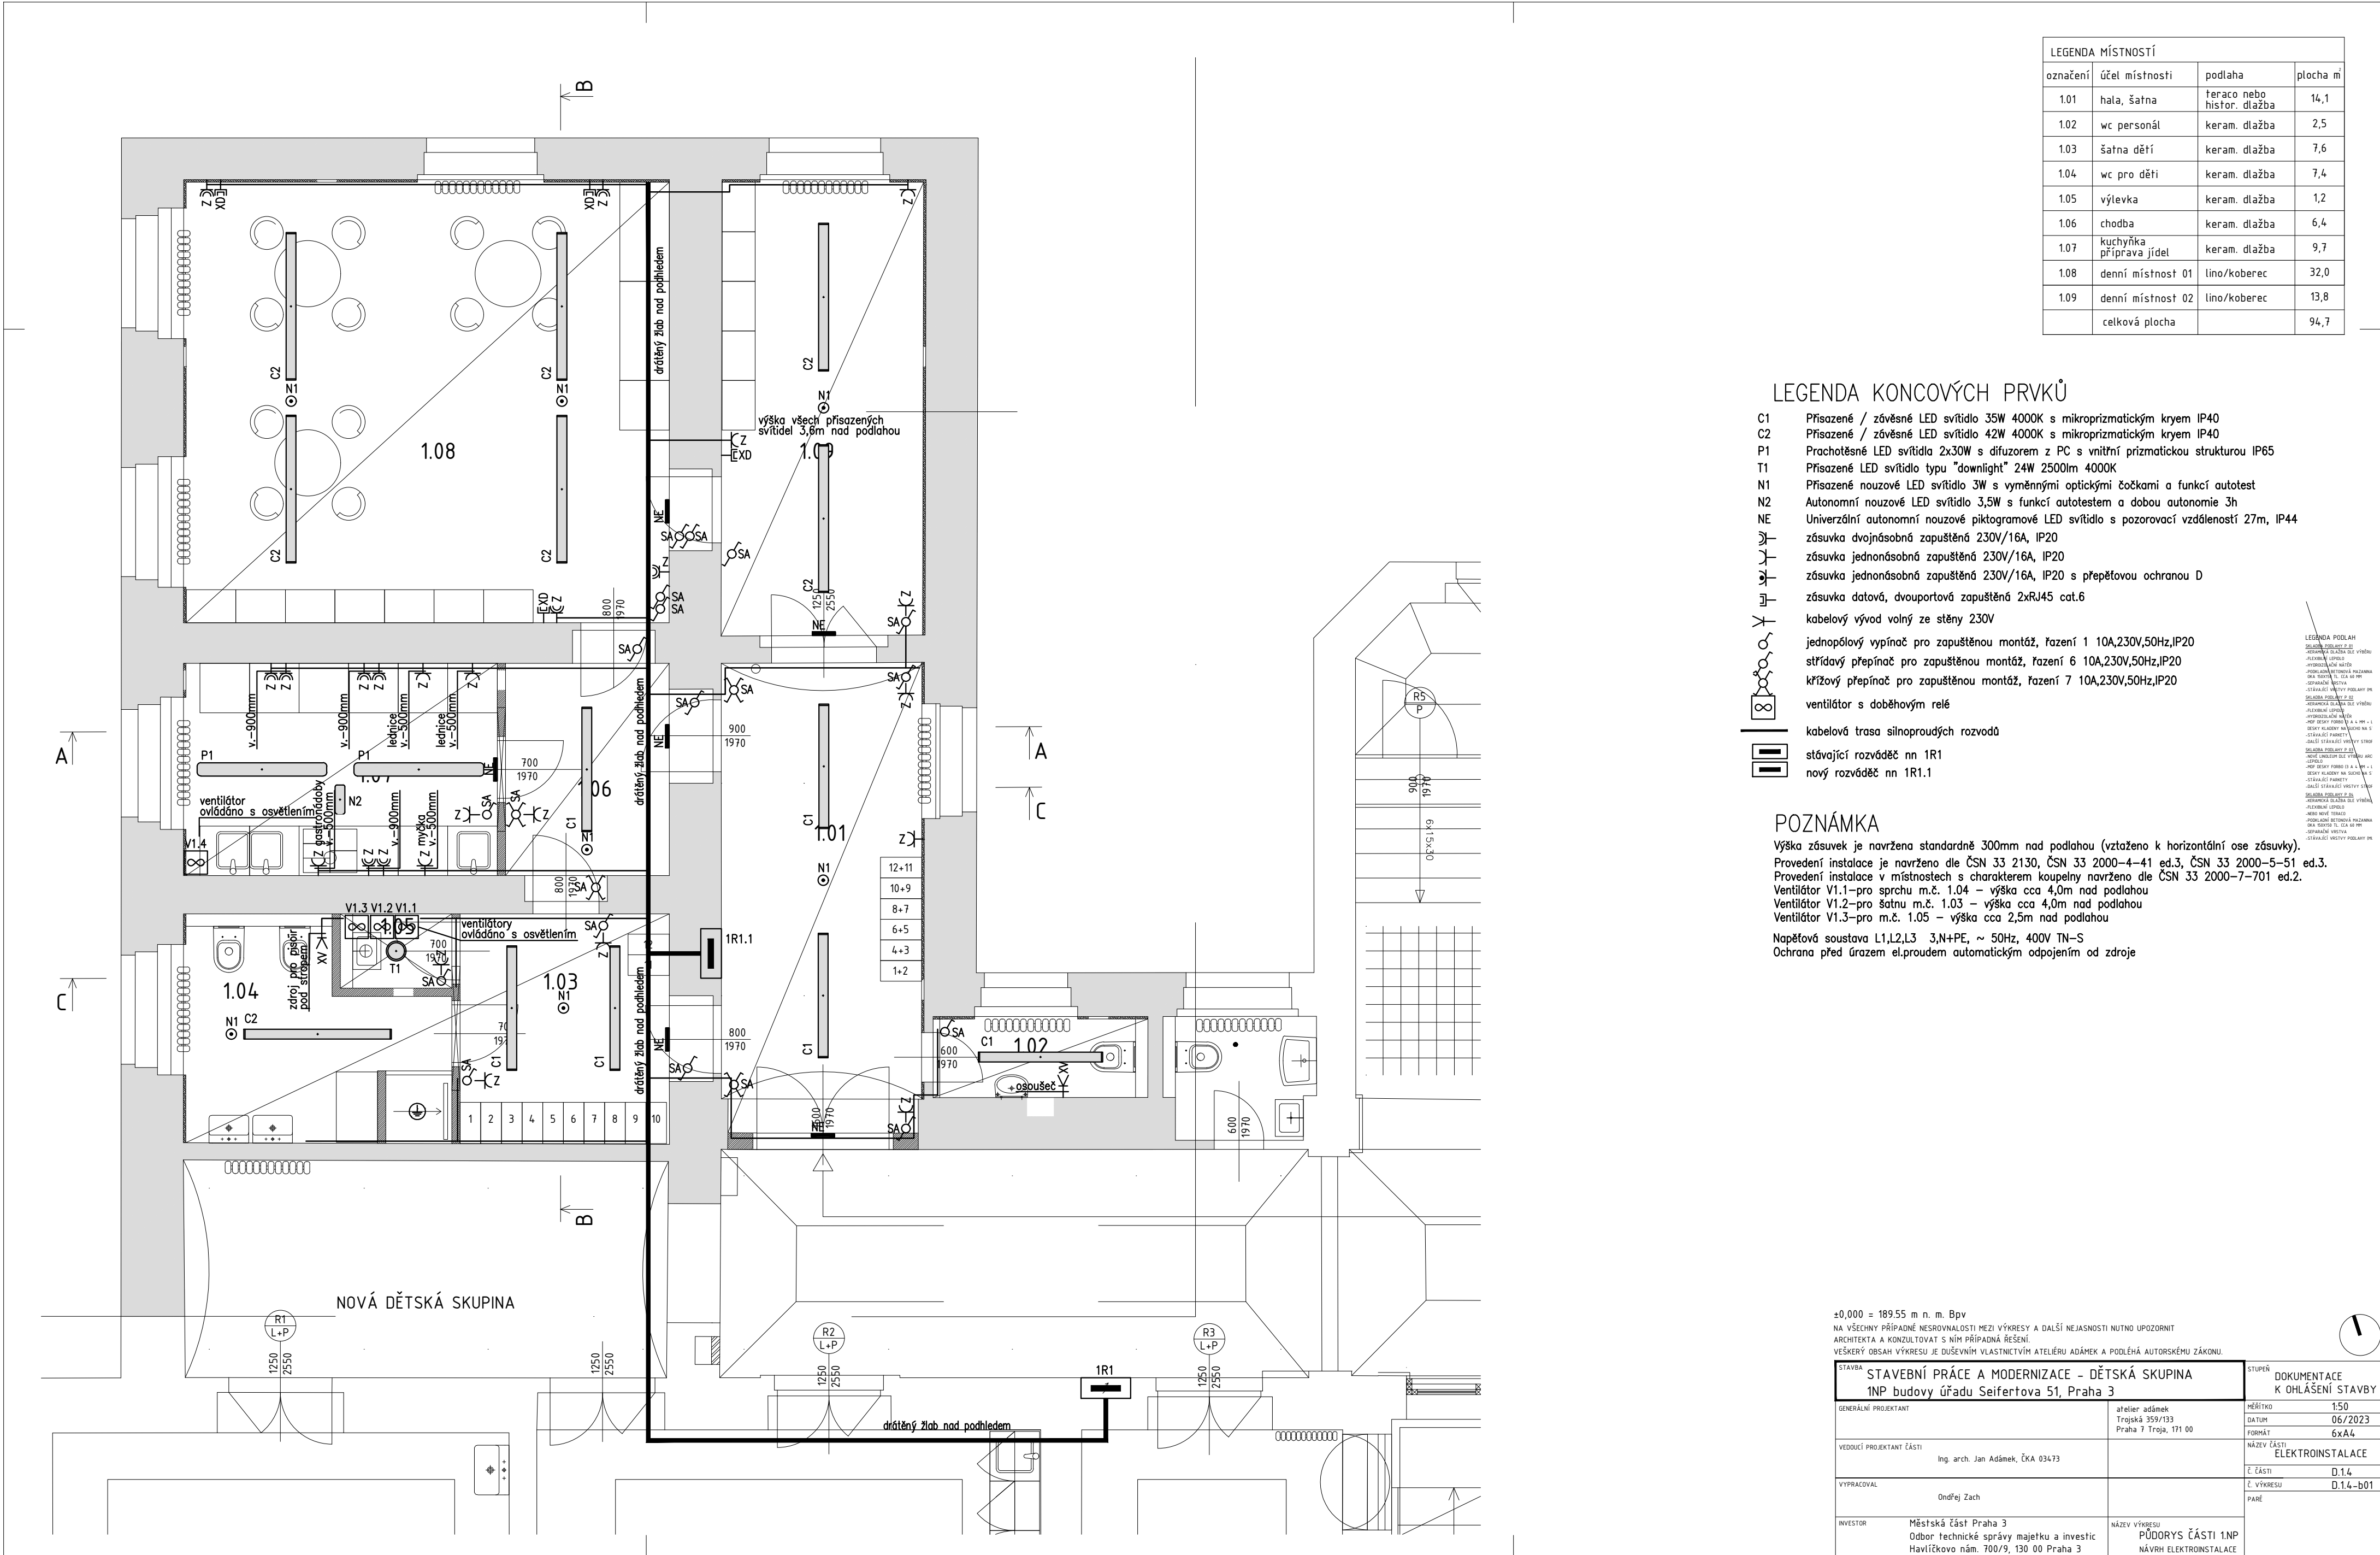

LEGENDA MÍSTNOSTÍ			
označení	účel místnosti	podlaha	plocha m
1.01	hala, šatna	teraco nebo histor. dlažba	14,1
1.02	wc personál	keram. dlažba	2,5
1.03	šatna dětí	keram. dlažba	7,6
1.04	wc pro děti	keram. dlažba	7,4
1.05	výlevka	keram. dlažba	1,2
1.06	chodba	keram. dlažba	6,4
1.07	kuchyňka příprava jídel	keram. dlažba	9,7
1.08	denní místnost 01	lino/koberec	32,0
1.09	denní místnost 02	lino/koberec	13,8
celková plocha			94,7

LEGENDA KONCOVÝCH PRVKŮ

- C1 Přisazené / závěsné LED svítidlo 35W 4000K s mikroprismatickým kryem IP40
- C2 Přisazené / závěsné LED svítidlo 42W 4000K s mikroprismatickým kryem IP40
- P1 Prachotěsné LED svítidla 2x30W s difuzorem z PC s vnitřní prismatickou strukturou IP65
- T1 Přisazené LED svítidlo typu "downlight" 24W 2500lm 4000K
- N1 Přisazené nouzové LED svítidlo 3W s vyměnnými optickými čočkami a funkcí autotest
- N2 Autonomní nouzové LED svítidlo 3,5W s funkcí autotestem a dobou autonomie 3h
- NE Univerzální autonomní nouzové piktogramové LED svítidlo s pozorovací vzdáleností 27m, IP44
- zásuvka dvojnásobná zapuštěná 230V/16A, IP20
- zásuvka jednonásobná zapuštěná 230V/16A, IP20
- zásuvka jednonásobná zapuštěná 230V/16A, IP20 s přepětovou ochranou D
- zásuvka datová, dvouportová zapuštěná 2xRJ45 cat.6
- kabelový vývod volný ze stěny 230V
- jednopolový vypínač pro zapuštěnou montáž, řazení 1 10A,230V,50Hz,IP20
- střídavý přepínač pro zapuštěnou montáž, řazení 6 10A,230V,50Hz,IP20
- křížový přepínač pro zapuštěnou montáž, řazení 7 10A,230V,50Hz,IP20
- ventilátor s dobehovým relé
- kabelová trasa silnoproudých rozvodů
- stávající rozváděč nn 1R1
- nový rozváděč nn 1R1.1

POZNÁMKA

Výška zásuvek je navržena standardně 300mm nad podlahou (vztaženo k horizontální ose zásuvky).
Provedení instalace je navrženo dle ČSN 33 2130, ČSN 33 2000-4-41 ed.3, ČSN 33 2000-5-51 ed.3.
Provedení instalace v místnostech s charakterem koupelny navrženo dle ČSN 33 2000-7-701 ed.2.
Ventilátor V1.1-pro sprchu m.č. 1.04 - výška cca 4,0m nad podlahou
Ventilátor V1.2-pro šatnu m.č. 1.03 - výška cca 4,0m nad podlahou
Ventilátor V1.3-pro m.č. 1.05 - výška cca 2,5m nad podlahou
Napěťová soustava L1,L2,L3 3,N+PE, ~ 50Hz, 400V TN-S
Ochrana před úrazem el.proudem automatickým odpojením od zdroje

±0,000 = 189,55 m n. m. Bpv
NA VŠECHNY PŘÍPADNÉ NESROVNALOSTI MEZI VÝKRESY A DALŠÍ NEJASNOSTI NUTNO UPOZORNIT
ARCHITEKTA A KONZULTOVAT S NÍM PŘÍPADNÁ ŘEŠENÍ.
VŠEKÝRÝ OBSAH VÝKRESU JE DUŠEVNÍM VLASTNICTVÍM ATELIERU ADÁMEK A PODLÉHÁ AUTORSKÉMU ZÁKONU.

STAVBA		STUPEŇ	
STAVEBNÍ PRÁCE A MODERNIZACE - DĚTSKÁ SKUPINA		DOKUMENTACE	
1NP budovy úřadu Seifertova 51, Praha 3		K OHLÁŠENÍ STAVBY	
GENERALNÍ PROJEKTANT	atelier adámek Trojská 359/133 Praha 7 Troja, 171 00	HEŠITKO	150
VEDOUČÍ PROJEKTANT ČÁSTI	Ing. arch. Jan Adámek, ČKA 03473	DATA	06/2023
VYPRACOVAL	Onďřej Zach	FORMÁT	6xA4
INVESTOR	Městská část Praha 3 Odbor technické správy majetku a investic Havlíčkovo nám. 700/9, 130 00 Praha 3	NÁZEV ČÁSTI	ELEKTROINSTALACE
		Č. ČÁSTI	D.14
		Č. VÝKRESU	D.14-B01
		PARÉ	
		NÁZEV VÝKRESU	PŮDORYS ČÁSTI 1NP
		NÁVRH ELEKTROINSTALACE	