

- LEGENDA
- NAVRHOVANÝ STAV
  - HRANICE STAVENÍŠTĚ
  - HRANICE BPEJ
  - 75500
  - K.Ú. RAPOTÍN
  - VEŘEJNÉ OSVĚTLENÍ  
výška sloupu 5 m

- 3945  
Obec Rapotín  
- m<sup>2</sup>  
- m<sup>2</sup>
- město Rapotín
- PARCELNÍ Č. DOTČENÉHO POZEMKU  
VLASTNÍK  
TRVALÝ ZÁBOR  
VYNĚTÍ ZE ZPF  
VLASTNÍK SOUSEDNÍHO POZEMKU


- LEGENDA INŽENÝRSKÝCH SÍTÍ
- OBEC - DEŠŤOVÁ KANALIZACE - PVC DN500 (SO 301)
  - CETIN - PŘELOŽKA KABELU (SO 403)
  - CETIN - NOVÁ CHRÁNIČKA (SO 403)
  - PŘÍPOJKA PVC DN150
  - DRENÁŽ HDPE DN150
  - OBEC - KABEL VO PODZEMNÍ (SO 401)
  - OBEC - NOVÁ CHRÁNIČKA (SO 401)

- OCHRANNÁ PÁSMA:
- OCHRANNÉ PÁSMO SILNICE I/44

- ZÁSADY ORGANIZACE VÝSTAVBY:
- PROSTOR PRO MOBILNÍ BUNKY
  - SKLADOVACÍ PROSTORY
  - PŘÍJEZD NA STAVENÍŠTĚ
  - HRANICE STAVENÍŠTĚ
- STAVEBNÍ OBJEKTY:
- SO 101 - CHODNÍK
  - SO 201 - LÁVKA PŘES LOSINKU
  - SO 301 - ODVODNĚNÍ DOPRAVNÍCH PLOCH
  - SO 401 - VEŘEJNÉ OSVĚTLENÍ
  - SO 402 - PŘELOŽKA VEDENÍ NN
  - SO 403 - ZÁSAH DO ZAŘÍZENÍ CETIN

Výškový systém: B.p.v. Souřadnicový systém: S-JTSK				
VEDOUcí PROJEKTU	ZODPOVĚDNÝ PROJEKTANT	VYPRACOVAL	Ing. Linda Smitalová, IČO 74276361 Rokyčanova 781/113 Olomouc 77900 +420 777 829 795 smitalova@atelis.eu www.atelis.eu	
Ing. Petr SMÍTAL ČKAIT 1202264	Ing. Linda SMÍTALOVÁ ČKAIT 1201908	Ing. Aigul MAKAROVA	<div>atelis</div>	
STAVEBNÍK OBEC RAPOTÍN				
KRAJ OLOMOUCKÝ	MÍSTO k.ú. RAPOTÍN	ZAKÁZKOVÉ ČÍSLO	2023011	
AKCE			FORMÁT	4 x A4
CHODNÍK, PROPOJENÍ UL. U LOSINKY - CYKLOSTEZKA UL. JESENICKÁ			DATUM	06/2023
			STUPEŇ	DUSP+PDPS
			MĚŘÍTKO	1:500
KATASTRÁLNÍ SITUACNÍ VÝKRES			ČÍSLO PŘÍLOHY	ČÍSLO SOUPRAVY
			C.2	



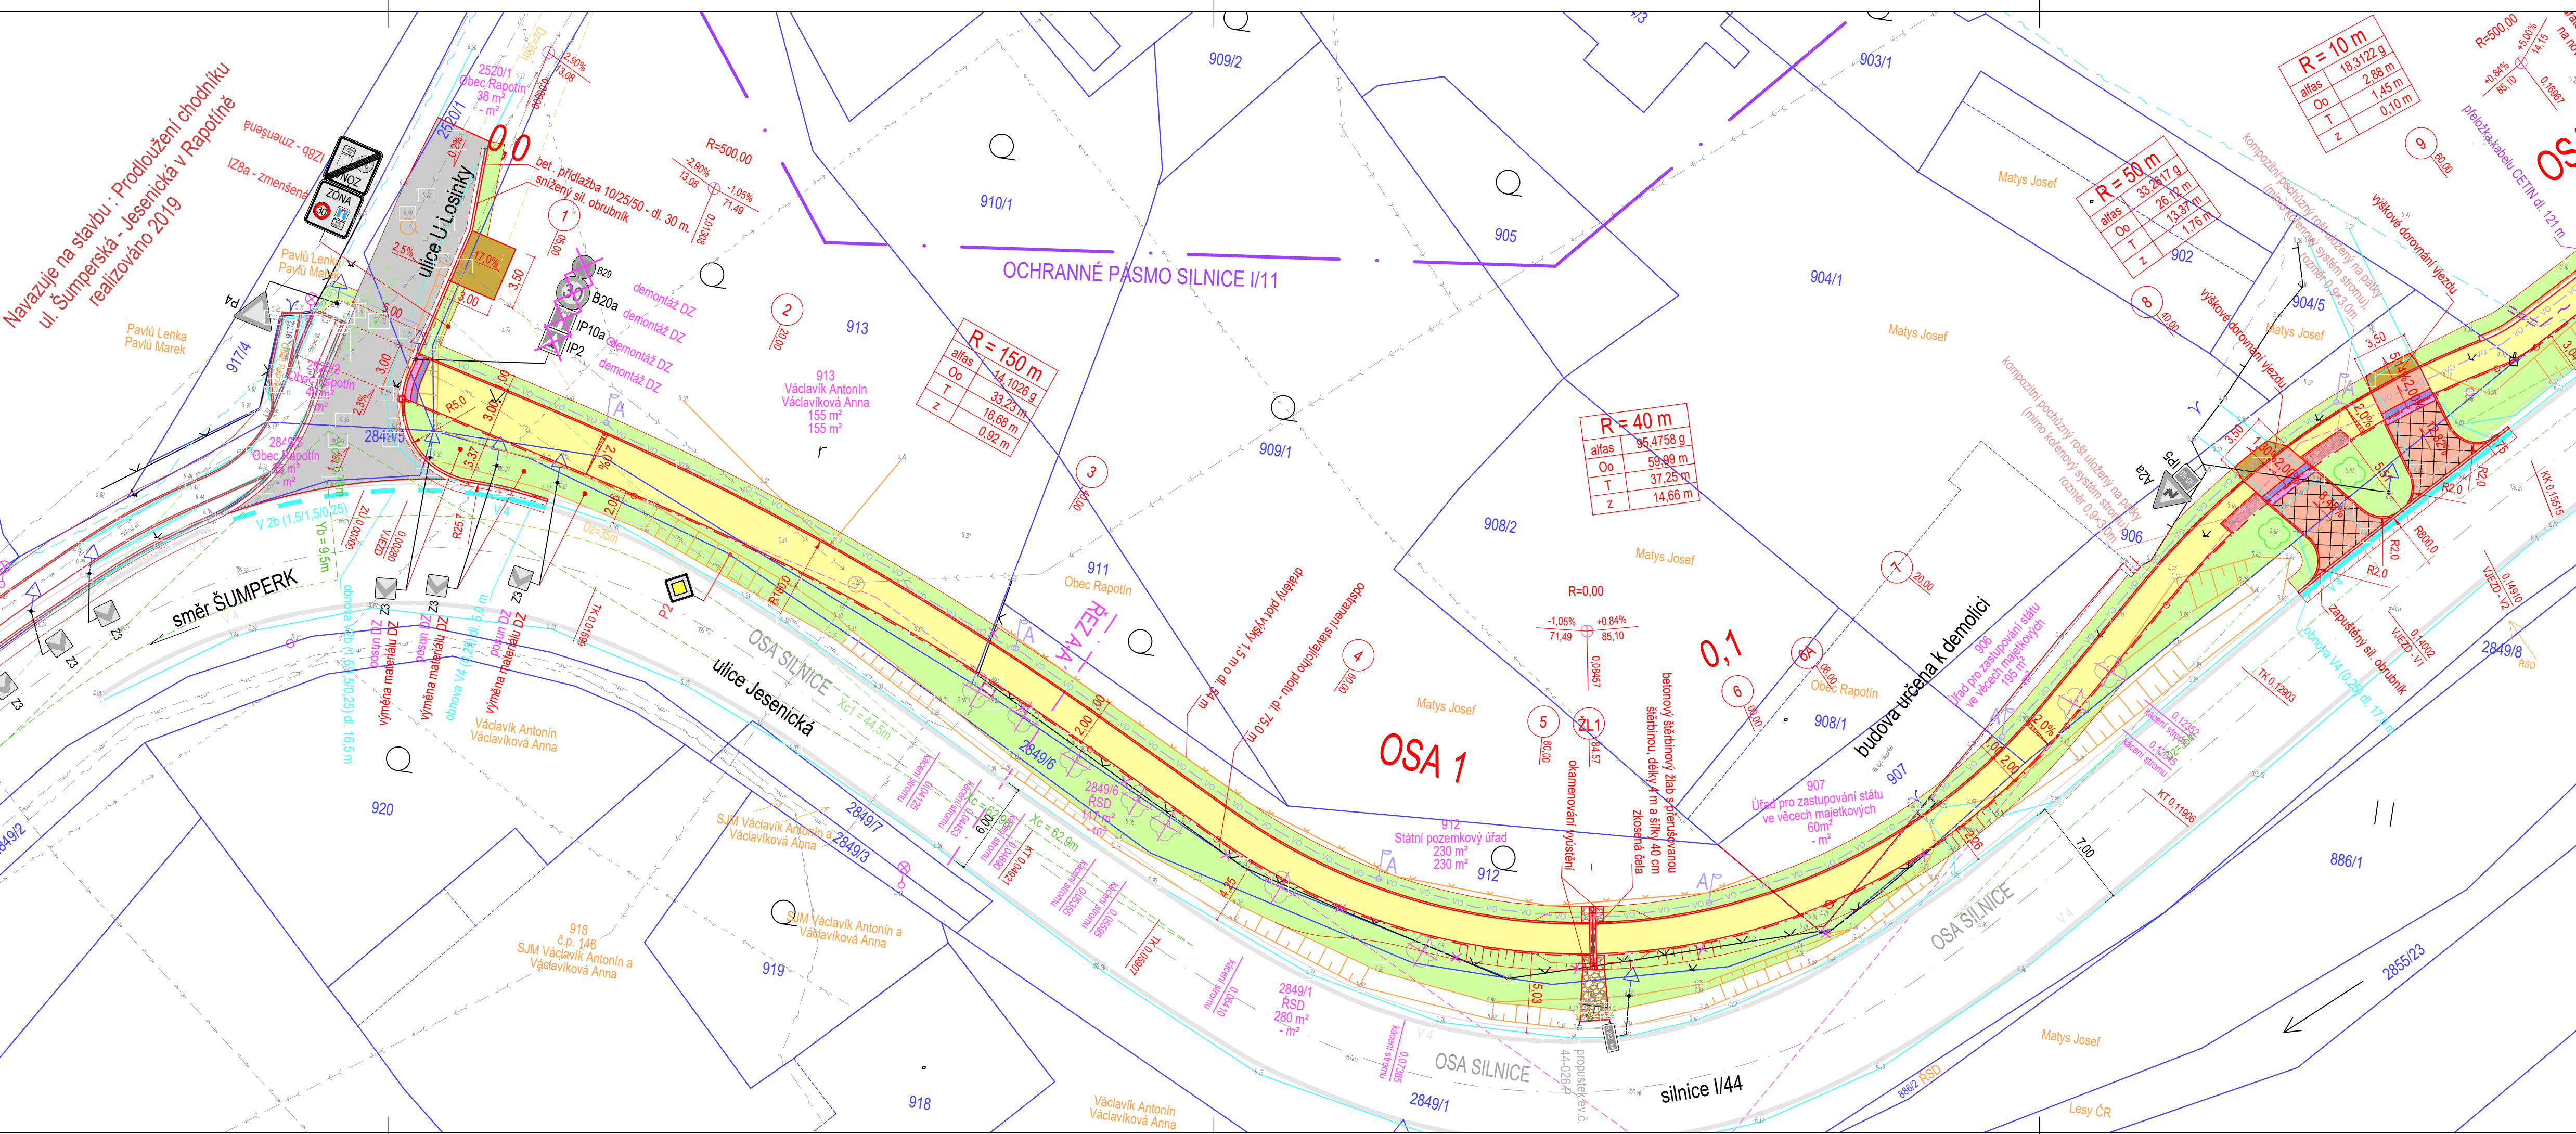

- LEGENDA SÍTÍ:**
- CETIN NEZAMĚŘENÝ
  - CETIN PODZEMNÍ
  - CETIN - OPTICKÝ KABEL
  - ČEZ - NN NADZEMNÍ
  - ČEZ - NN PODZEMNÍ
  - ČEZ - VN NADZEMNÍ
  - ČEZ - NOVÉ VEDENÍ NN PODZEMNÍ (SO 402)
  - GASNET - PLYN STL
  - ŠPVS - KANALIZACE DEŠŤOVÁ
  - ŠPVS - KANALIZACE SPLAŠKOVÁ
  - ŠPVS - VODOVOD
  - OBEC - DEŠŤOVÁ KANALIZACE - PVC DN500 (SO 301)
  - CETIN - PŘELOŽKA KABELU (SO 403)
  - CETIN - NOVÁ CHRÁNIČKA (SO 403)
  - PŘÍPOJKA PVC DN150
  - DRENÁŽ HDPE DN150, SN 8
  - OBEC - KABEL VO PODZEMNÍ (SO 401)
  - OBEC - NOVÁ CHRÁNIČKA (SO 401)

- STAVEBNÍ OBJEKTY:**
- SO 101 - CHODNÍK
  - SO 201 - LÁVKA PŘES LOSINKU
  - SO 301 - ODVODNĚNÍ DOPRAVNÍCH PLOCH
  - SO 401 - VEŘEJNÉ OSVĚTLENÍ
  - SO 402 - PŘELOŽKA VEDENÍ NN
  - SO 403 - ZÁSAH DO ZAŘÍZENÍ CETIN

- KATASTRÁLNÍ ÚZEMÍ:**
- HRANICE PARCEL K.Ú. RAPOTÍN
  - 3945 Obec Rapotín
  - město Rapotín
  - PARCELNÍ Č. DOTČENÉHO POZEMKU
  - VLASTNÍK TRVALÝ ZÁBOR VYNETÍ ZE ZPF
  - VLASTNÍK SOUSEDNÍHO POZEMKU
  - KÁCENÍ STROMU
  - STROMY BUDOU VYKÁCENY V RAMCI DEMOLICE DOMU č.p. 147


- LEGENDA PLOCH**
- CHODNÍK - BETONOVÁ DLAŽBA 10x20 CM, TL. 6 CM ŠEDÁ - kce 1a
  - CHODNÍK - HMATOVÝ KONTRAST - BET. DLAŽBA 20x20 CM BEZ FAZETY, TL. 6(8) CM, ŠEDÁ - kce 1a, 2
  - CHODNÍK V MÍSTĚ VJEZDU - BETONOVÁ DLAŽBA 10x20 CM, TL. 8 CM ŠEDÁ - kce 2
  - CHODNÍK - BEZPEČNOSTNÍ ODSTUP Z ŽULOVÉ KOSTKY 10/10/10 CM - kce 1b
  - VJEZD - BETONOVÁ DLAŽBA 10x20 CM, TL. 8 CM ŠEDÁ - kce 2
  - HMATNÁ DLAŽBA - BETONOVÁ DLAŽBA S VÝSTUPKY 10x20 CM, TL. 6/8 CM, ČERVENÁ - kce 1a, 2
  - HMATNÁ DLAŽBA - BETONOVÁ DLAŽBA S VÝSTUPKY 10x20 CM, TL. 6 CM, BÍLÁ - kce 1a
  - HMATNÁ DLAŽBA - PŘEDLÁŽDĚNÍ DLAŽBOU 10/20/6 CM, BÍLÉ BARVY
  - SMÍŠENÁ STEZKA - BETONOVÁ DLAŽBA BEZ FAZETY TL. 6 CM, 10x20 CM, ČERVENÁ - kce 1a
  - SMÍŠENÁ STEZKA - PŘEDLÁŽDĚNÍ DLAŽBOU 10x20x6 CM, ČERVENÉ BARVY
  - SILNICE - OBNOVA ASFALTOVÝCH VRSTEV - kce 4
  - SILNICE - PLNÁ KONSTRUKCE ASFALTOBETON - kce 5
  - MÍSTNÍ KOMUNIKACE - PLNÁ KONSTRUKCE ASFALTOBETON - kce 6
  - VJEZD - ŽIVČNÝ RECYKLÁT - kce 3
  - LÁVKA - SO 201 Lávka přes Losinku
  - KAČÍREK FR. 32-64 MM
  - OKAMENOVÁNÍ - DLAŽBA Z LOMOVÉHO KAMENE DO BETONU - SO 201 Lávka přes Losinku
  - KOMPOZITNÍ POCHOZÍ ROST
  - VEGETACE - OHUMUSOVÁNÍ
  - VEŘEJNÉ OSVĚTLENÍ výška sloupu 5 m

KLAD LISTŮ



Výškový systém: B.p.v. Souřadnicový systém: S-JTSK			
VEDOUČÍ PROJEKTU Ing. Petr SMÍTAL ČKAIT 1202264	ZODPOVĚDNÝ PROJEKTANT Ing. Linda SMÍTALOVÁ ČKAIT 1201908	VYPRACOVAL Ing. Aigul MAKAROVA	Ing. Linda SMÍTALOVÁ, IČO 74278361 Rokycanova 781/13 Olomouc 77900 +420 777 829 795 smitalova@atelis.eu www.atelis.eu
STAVEBNÍK OBEC RAPOTÍN		ZAKÁZKOVÉ ČÍSLO	2023011
KRAJ OLOMOUCKÝ	MÍSTO K.Ú. RAPOTÍN	FORMÁT	5 x A4
CHODNÍK, PROPOJENÍ UL. U LOSINKY - CYKLOSTEZKA UL. JESENICKÁ		DATUM	06/2023
		STUPEŇ	DUSP+PDPS
		MĚŘÍTKO	1:250
KOORDINAČNÍ SITUAČNÍ VÝKRES - ČÁST A		ČÍSLO PŘÍLOHY	ČÍSLO SOUPRAVY
			C.3a



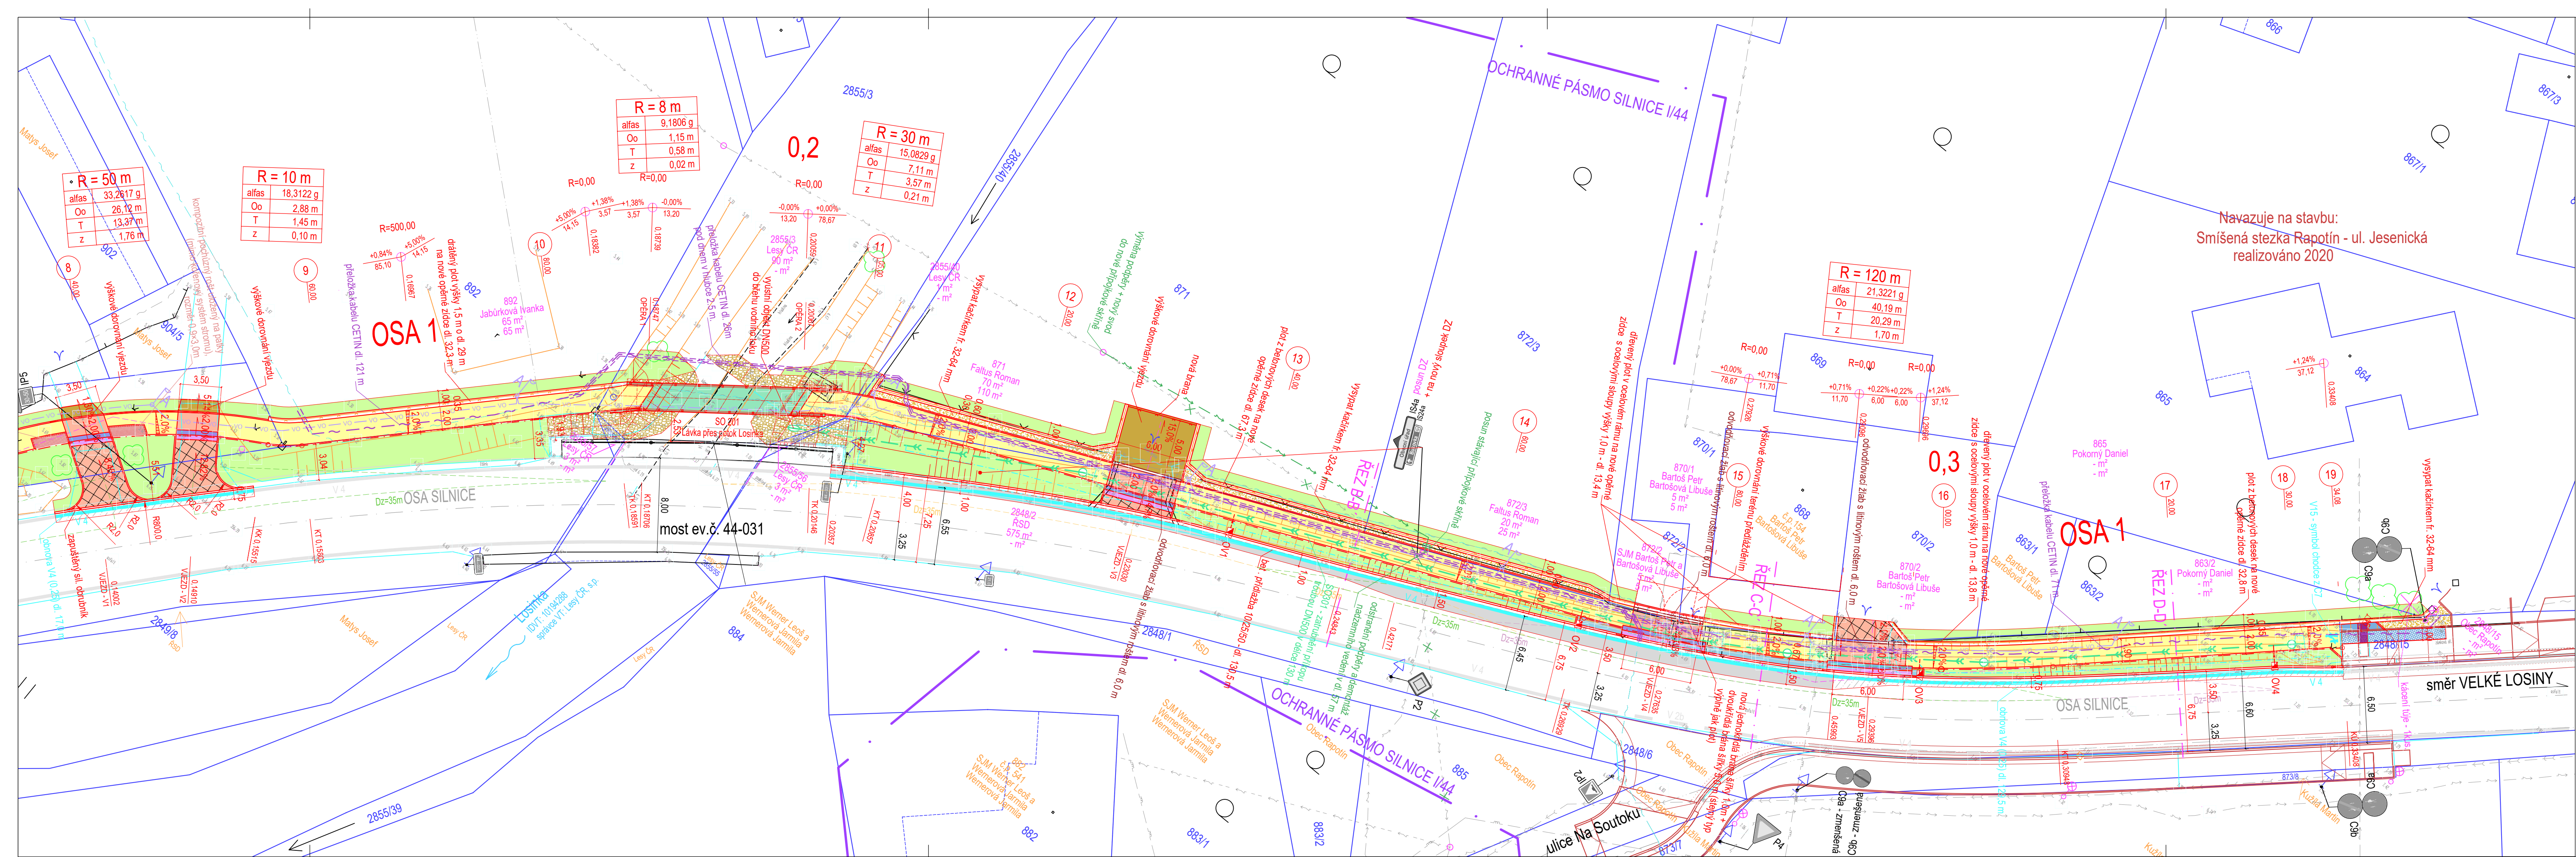


- LEGENDA SÍTÍ:**
- CETIN NEZAMĚŘENÝ
  - CETIN PODZEMNÍ
  - ČEZ - NN NADZEMNÍ
  - ČEZ - NN PODZEMNÍ
  - ČEZ - VN NADZEMNÍ
  - ČEZ - NOVÉ VEDENÍ NN PODZEMNÍ (SO 402)
  - GASNET - PLYN STL
  - ŠPVS - KANALIZACE DEŠŤOVÁ
  - ŠPVS - KANALIZACE SPLÁŠKOVÁ
  - ŠPVS - VODOVOD
  - OBEC - DEŠŤOVÁ KANALIZACE - PVC DN500 (SO 301)
  - CETIN - PŘELOŽKA KABELU (SO 403)
  - CETIN - NOVÁ CHRANIČKA (SO 403)
  - PŘÍPOJKA PVC DN150
  - DRENÁŽ HDPE DN150, SN 8
  - OBEC - KABEL VO PODZEMNÍ (SO 401)
  - OBEC - NOVÁ CHRANIČKA (SO 401)

- STAVEBNÍ OBJEKTY:**
- SO 101 - CHODNÍK
  - SO 201 - LÁVKA PŘES LOSINKU
  - SO 301 - ODVODNĚNÍ DOPRAVNÍCH PLOCH
  - SO 401 - VEŘEJNÉ OSVĚTLENÍ
  - SO 402 - PŘELOŽKA VEDENÍ NN
  - SO 403 - ZÁSAH DO ZAŘÍZENÍ CETIN

- KATASTRÁLNÍ ÚZEMÍ:**
- HRANICE PARCEL K.Ú. RAPOTÍN
  - PARCELNÍ Č. DOTČENÉHO POZEMKU
  - VLASTNÍK
  - TRVALÝ ZÁBOR
  - VÝNĚTI ZE ZPF
  - VLASTNÍK SOUSEDNÍHO POZEMKU
  - KÁCENÍ STROMU
  - STROMY BUDOU VYKÁCENY V RAMCI DEMOLICE DOMU č.p. 147

- LEGENDA PLOCH**
- CHODNÍK - BETONOVÁ DLAŽBA 10x20 CM, TL. 6 CM ŠEDÁ - kce 1a
  - CHODNÍK - HMATOVÝ KONTRAST - BET. DLAŽBA 20x20 CM BEZ FAZETY, TL. 6(8) CM, ŠEDÁ - kce 1a, 2
  - CHODNÍK V MÍSTĚ VJEZDU - BETONOVÁ DLAŽBA 10x20 CM, TL. 8 CM ŠEDÁ - kce 2
  - CHODNÍK - BEZPEČNOSTNÍ ODSTUP Z ŽULOVÉ KOSTKY 10/10/10 CM - kce 1b
  - VJEZD - BETONOVÁ DLAŽBA 10x20 CM, TL. 8 CM ŠEDÁ - kce 2
  - HMATNÁ DLAŽBA - BETONOVÁ DLAŽBA S VÝSTUPKY 10x20 CM, TL. 6/8 CM, ČERVENÁ - kce 1a, 2
  - HMATNÁ DLAŽBA - BETONOVÁ DLAŽBA S VÝSTUPKY 10x20 CM, TL. 6 CM, BÍLÁ - kce 1a
  - HMATNÁ DLAŽBA - PŘEDLÁŽDĚNÍ DLAŽBOU 10/20/6 CM, BÍLÉ BARVY
  - SMÍŠENÁ STEZKA - BETONOVÁ DLAŽBA BEZ FAZETY TL. 6 CM, 10x20 CM, ČERVENÁ - kce 1a
  - SMÍŠENÁ STEZKA - PŘEDLÁŽDĚNÍ DLAŽBOU 10x20x6 CM, ČERVENÉ BARVY
  - SILNICE - OBNOVA ASFALTOVÝCH VRSTEV - kce 4
  - SILNICE - PLNÁ KONSTRUKCE ASFALTOBETON - kce 5
  - MÍSTNÍ KOMUNIKACE - PLNÁ KONSTRUKCE ASFALTOBETON - kce 6
  - VJEZD - ŽIVIČNÝ RECYKLÁT - kce 3
  - LÁVKA - SO 201 Lávka přes Losinku
  - KAČÍREK FR. 32-64 MM
  - OKAMENOVÁNÍ - DLAŽBA Z LOMOVÉHO KAMENE DO BETONU - SO 201 Lávka přes Losinku
  - KOMPOZITNÍ POCHOZÍ ROST
  - VEGETACE - OHUMOVÁNÍ
  - VEŘEJNÉ OSVĚTLENÍ  
výška sloupu 5 m

KLAD LISTŮ

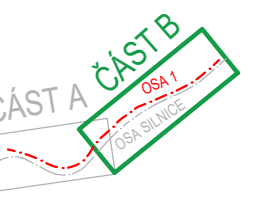

Výškový systém: B.p.v. Souřadnicový systém: S-JTSK		ZODPOVĚDNÝ PROJEKTANT Ing. Linda SMÍŤALOVÁ ČKAIT 1201908		VYPRACOVAL Ing. Aigul MAKAROVA	Ing. Linda SMÍŤALOVÁ, IČO 74278361 Rokycanova 781/13 Olomouc 77900 +420 777 629 795 smiltalova@atelis.eu www.atelis.eu
STAVEBNÍK OBEC RAPOTÍN		KRAJ OLOMOUCKÝ		MÍSTO k.ú. RAPOTÍN	
AKCE		ZAKÁZKOVÉ ČÍSLO		2023011	
CHODNÍK, PROPOJENÍ UL. U LOSINKY - CYKLOSTEZKA UL. JESENICKÁ		FORMÁT		6 x A4	
		DATUM		06/2023	
KOORDINAČNÍ SITUAČNÍ VÝKRES - ČÁST B		STUPĚN		DUSP+PDPS	
		MĚŘÍTKO		1:250	
		ČÍSLO PŘÍLOHY		C.3b	ČÍSLO SOUPRAVY