


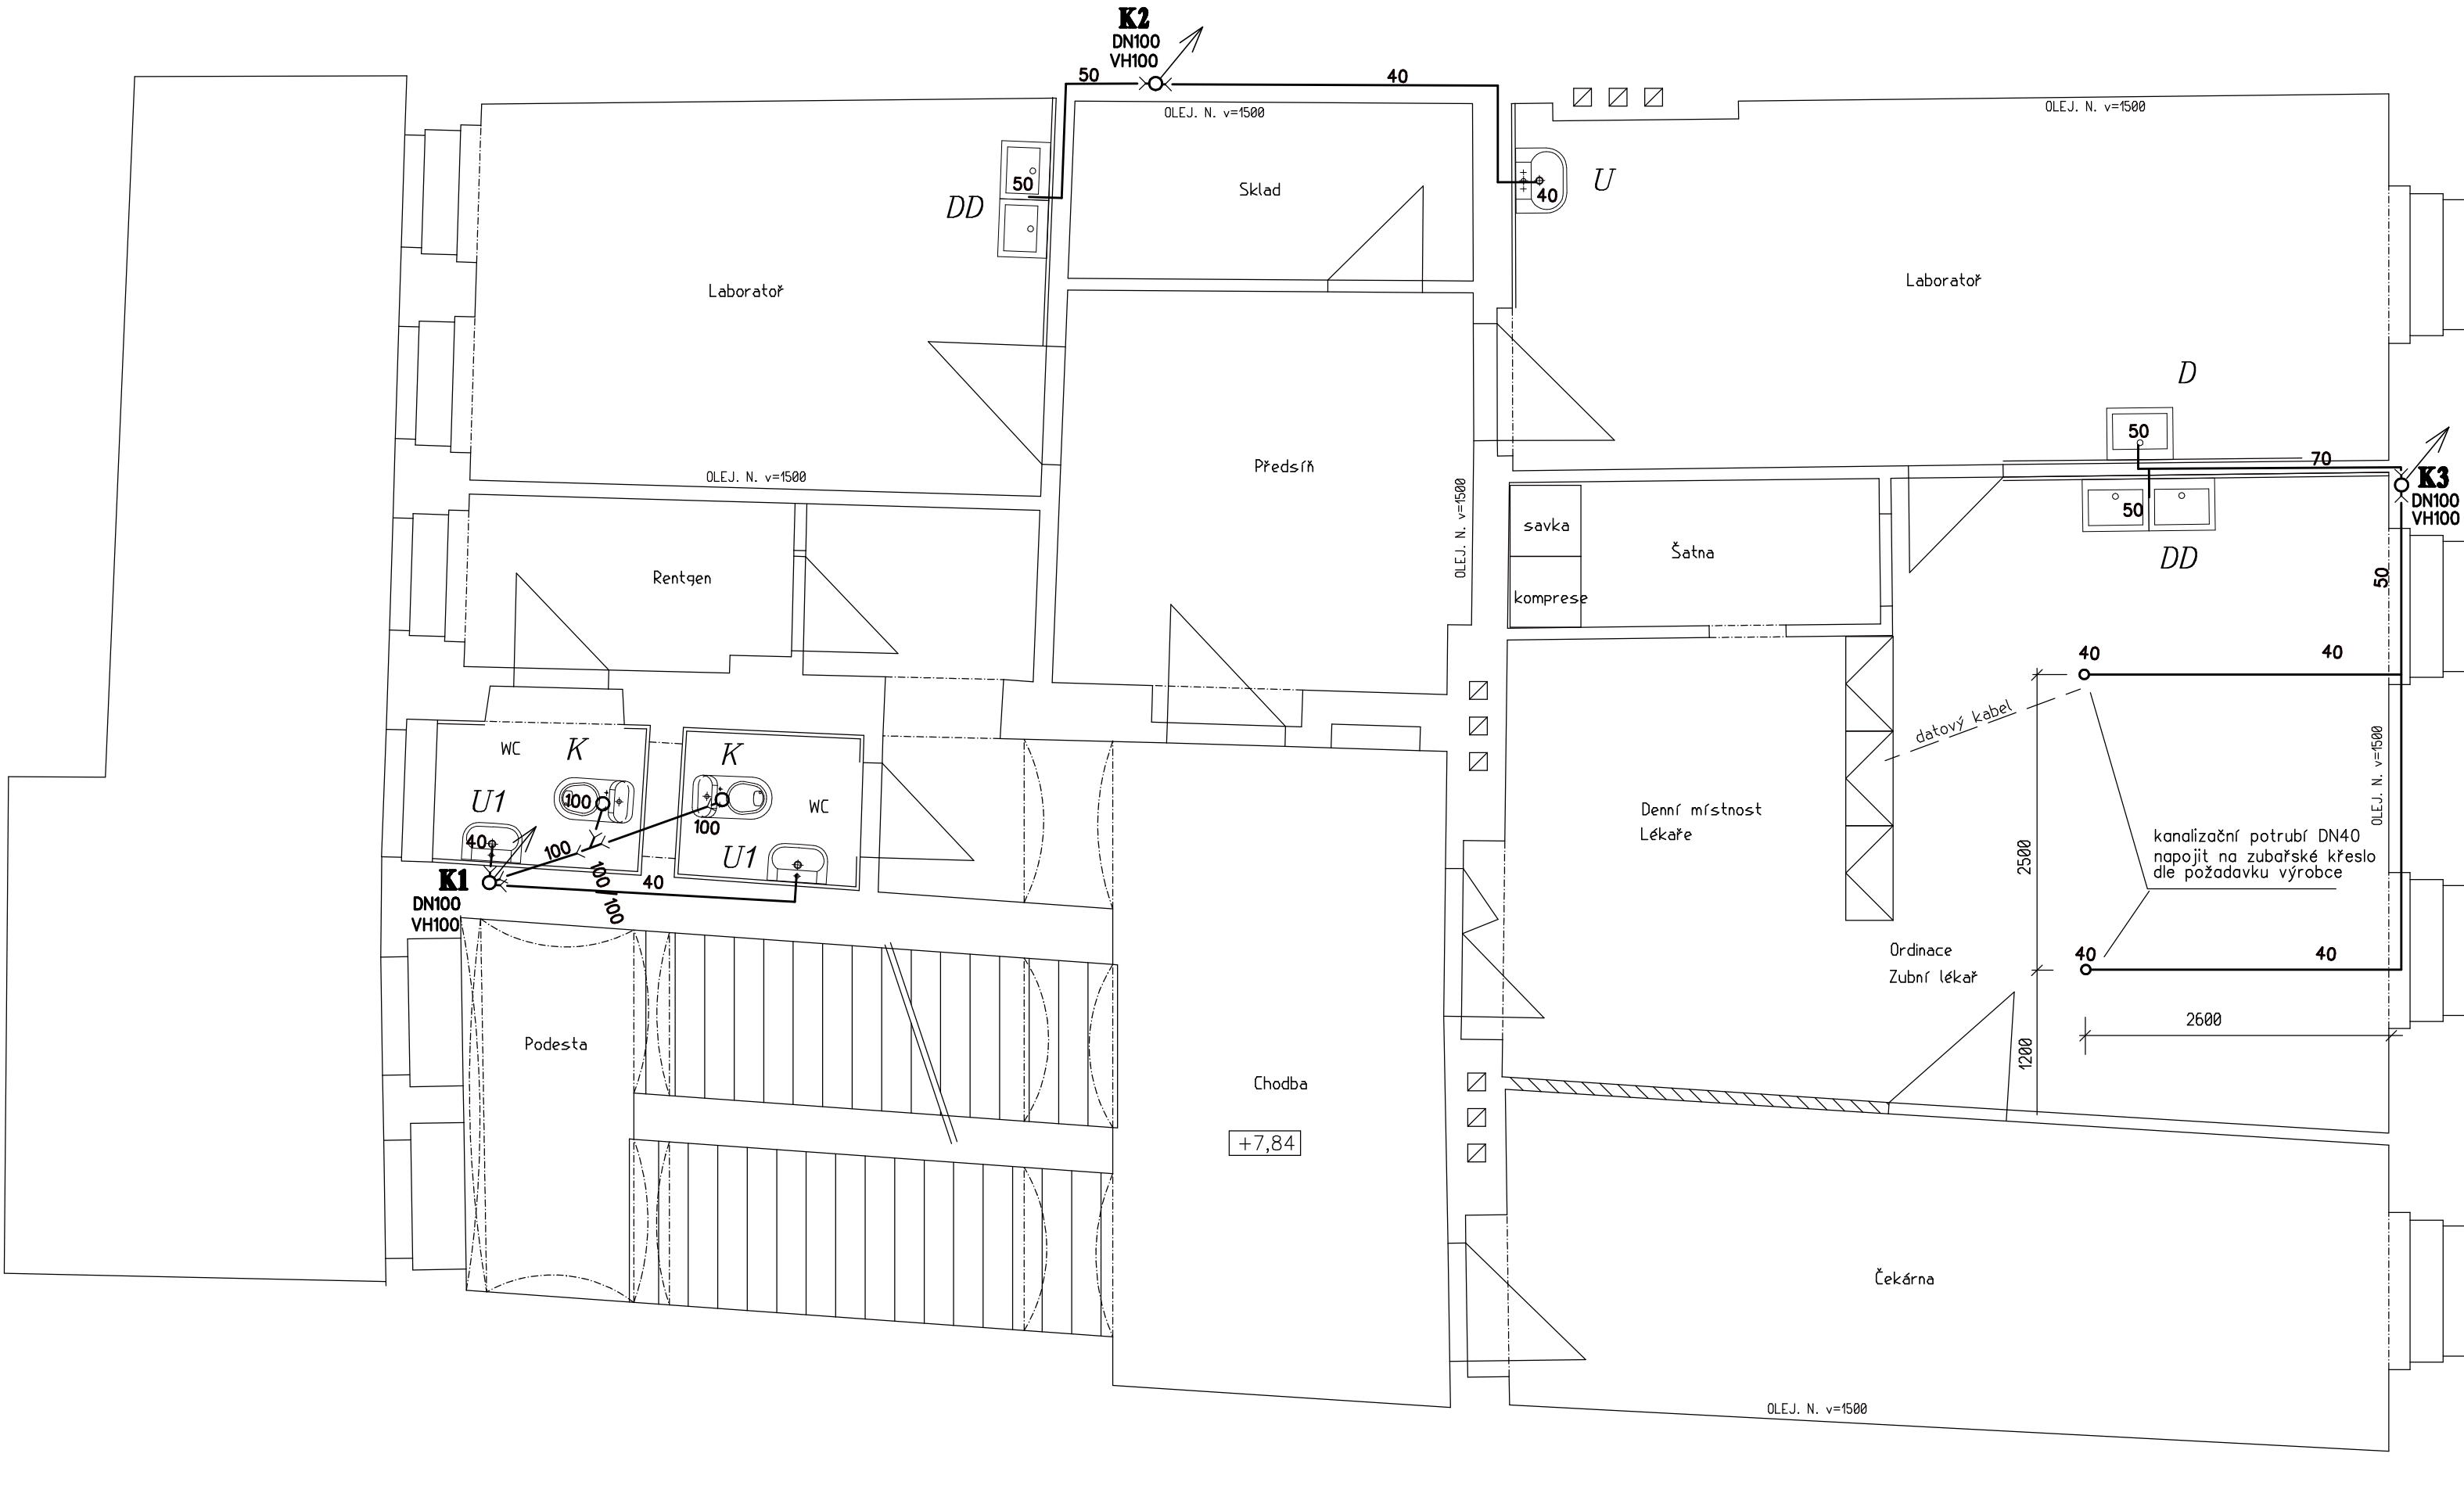

LEGENDA:

- PŘIPOJOVACÍ POTRUBÍ Z POLYPROPYLENU – systém HT
- POTRUBÍ SPLAŠKOVÉ KANALIZACE Z TRUB PVC HRDLOVÝCH – systém KG (ležatá část)

Dimenze potrubí ve výkresech je udáván ve jmenovité světlosti potrubí (v DN).
Uvedené výrobky a zařízení v tabulce zařizovacích předmětů lze nahradit jinými, o stejných parametrech.
Veškeré prostupy vodovodu a kanalizace požárně dělícími konstrukcemi budou opatřeny certifikovanými požárními ucpávkami s požadovanou požární odolností dle SPB, které budou trvale a zřetelně označeny.

POZNÁMKA:

- PŘIPOJOVACÍ A ODPADNÍ POTRUBÍ VNITŘNÍ KANALIZACE BUDE PROVEDENO Z MATERIÁLU PP OSMa HT – SYSTÉM, SVODNÉ POTRUBÍ VNITŘNÍ KANALIZACE Z PVC OSMa KG–SYSTÉM.
- PŘIPOJOVACÍ A ODPADNÍ POTRUBÍ VNITŘNÍ KANALIZACE BUDE VEDENO VE STĚNÁCH, PŘIPEVNĚNÉ PŘÍCHYTKAMI A ZAKRYTO.
- STOUPACÍ POTRUBÍ VEDENÉ VE ZDI BUDE OPATŘENO IZOLACÍ PROTI ŠÍŘENÍ HLUKU.
- VÝBĚR TYPŮ ZAŘIZOVACÍCH PŘEDMĚTŮ A BATERÍ PROVEDEN DLE STANDARTU.
- MONTÁŽ POTRUBÍ BUDE PROVÁDĚNA DLE MONTÁŽNÍHO PŘEDPISU VÝROBCE.

HLAV. PROJEKTANT:		ZODP. PROJEKTANT:		VYPRACOVAL:		S PROJEKT Projektová kancelář ŠTĚPÁNEK a spol. s.r.o. LITOMĚŘICE					
Ing. Jiří Vlasák		Karel Štěpánek		Šárka Jonová							
OBJEDNATEL: Město Ústěk											
STAVBA: Zdravotní středisko Mírové náměstí č. 46 Ústěk Stavební opravy objektu OBJEKT: Vodovod a kanalizace						MĚŘÍTKO:		1 : 50			
						FORMÁT:		6 x A4			
						ZAKÁZKOVÉ ČÍSLO:		13 008 0			
						DATUM:		05/2013			
						ARCH. ČÍSLO:					
ČÁST:		PROJEKT				VYHOTOVENÍ:		PROFES:		Č. VÝKRESU:	
SLOŽKA-VÝKRES:		Půdorys 2. patro - kanalizace						F.1.4.e		3	