


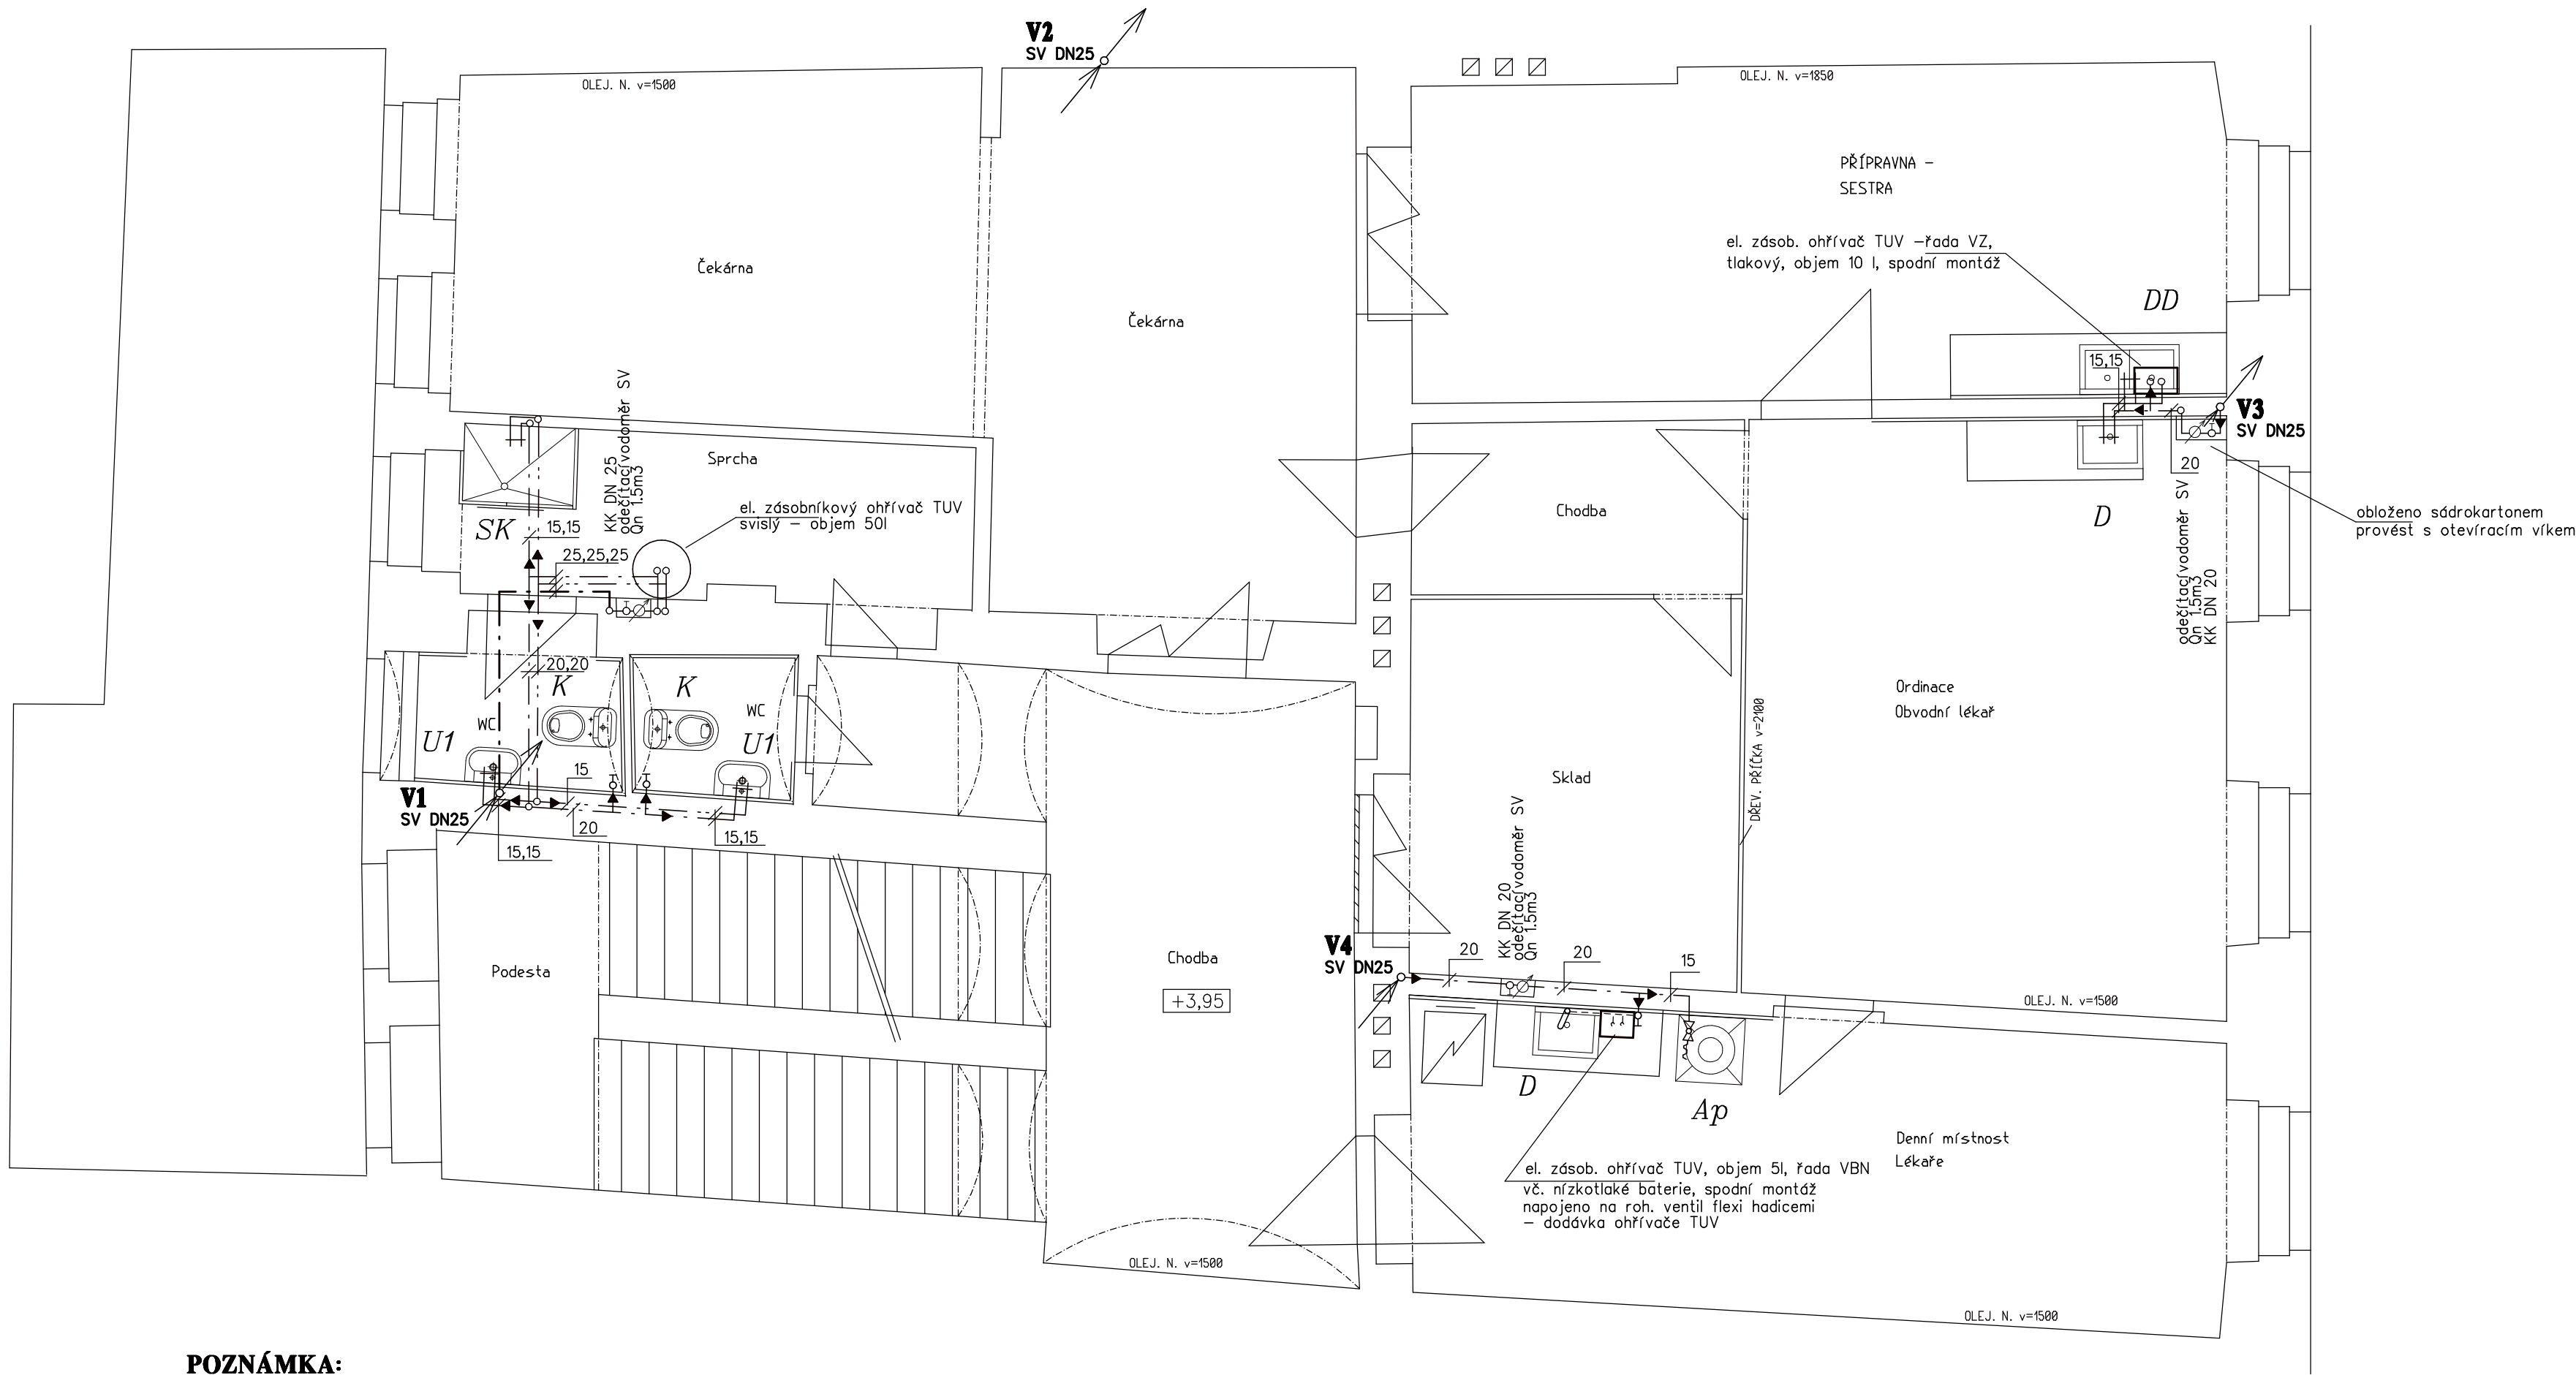

POZNÁMKA:

- POTRUBÍ VNITŘNÍHO VODOVODU BUDE PROVEDENO Z MATERIÁLU EKOPLASTIK PPR PN16.
- ROZVOD VNITŘNÍHO VODOVODU BUDE VEDEN V PODLAŽE A VE STĚNÁCH DRÁŽCE VE ZDI, PŘIPEVNĚNO PŘÍCHYTKAMI A ZAKRYTO.
- POTRUBÍ STUDENÉ VODY BUDE OPATŘENO IZOLACÍ tl. 10 mm, POTRUBÍ TEPLÉ VODY BUDE OPATŘENO IZOLACÍ tl. 20 mm. IZOLACE BUDE Z PĚNĚNÉHO POLYETHYLENU.
- VÝBĚR TYPŮ ZAŘÍZOVACÍCH PŘEDMĚTŮ A BATERIÍ PROVEDEN DLE STANDARTU.
- MONTÁŽ POTRUBÍ BUDE PROVÁDĚNA DLE MONTÁŽNÍHO PŘEDPISU VÝROBCE.

Dimenze potrubí ve výkresech je udávána ve jmenovité světlosti potrubí (v DN).
Uvedené výrobky a zařízení v tabulce zařizovacích předmětů lze nahradit jinými, o stejných parametrech. Veškeré prostupy vodovodu a kanalizace požárně dělícími konstrukcemi budou opatřeny certifikovanými požárními ucpávkami s požadovanou požární odolností dle SPB, které budou trvale a zřetelně označeny.

LEGENDA:

- - - - - POTRUBÍ STUDENÉ VODY Z PPR IZOLOVANÉ NÁVLEKOVOU IZOLACÍ TL. 10 MM
- - - - - POTRUBÍ TEPLÉ VODY Z PPR IZOLOVANÉ NÁVLEKOVOU IZOLACÍ TL. 20 MM

HLAV. PROJEKTANT: Ing. Jiří Vlasák	ZODP. PROJEKTANT: Karel Štěpánek	VYPRACOVAL: Šárka Jonová	S PROJEKT Projektová kancelář ŠTĚPÁNEK a spol. s.r.o. LITOMĚŘICE	
OBJEDNATEL: Město Ústěh			MĚŘÍTKO:	1 : 50
STAVBA: Zdravotní středisko Mírové náměstí č. 46 Ústěh			FORMÁT:	6 x A4
OBJEKT: Stavební opravy objektu Vodovod a kanalizace			ZAKÁZKOVÉ ČÍSLO:	13 006 0
ČÁST: PROJEKT			DATUM:	05/2013
SLOŽKA-VÝKRES: Půdorys 1. patro - vodovod			ARCH. ČÍSLO:	
			VYHOTOVEN:	PROFESE:
			Č. VÝKRESU: F.1.4.e 5	