


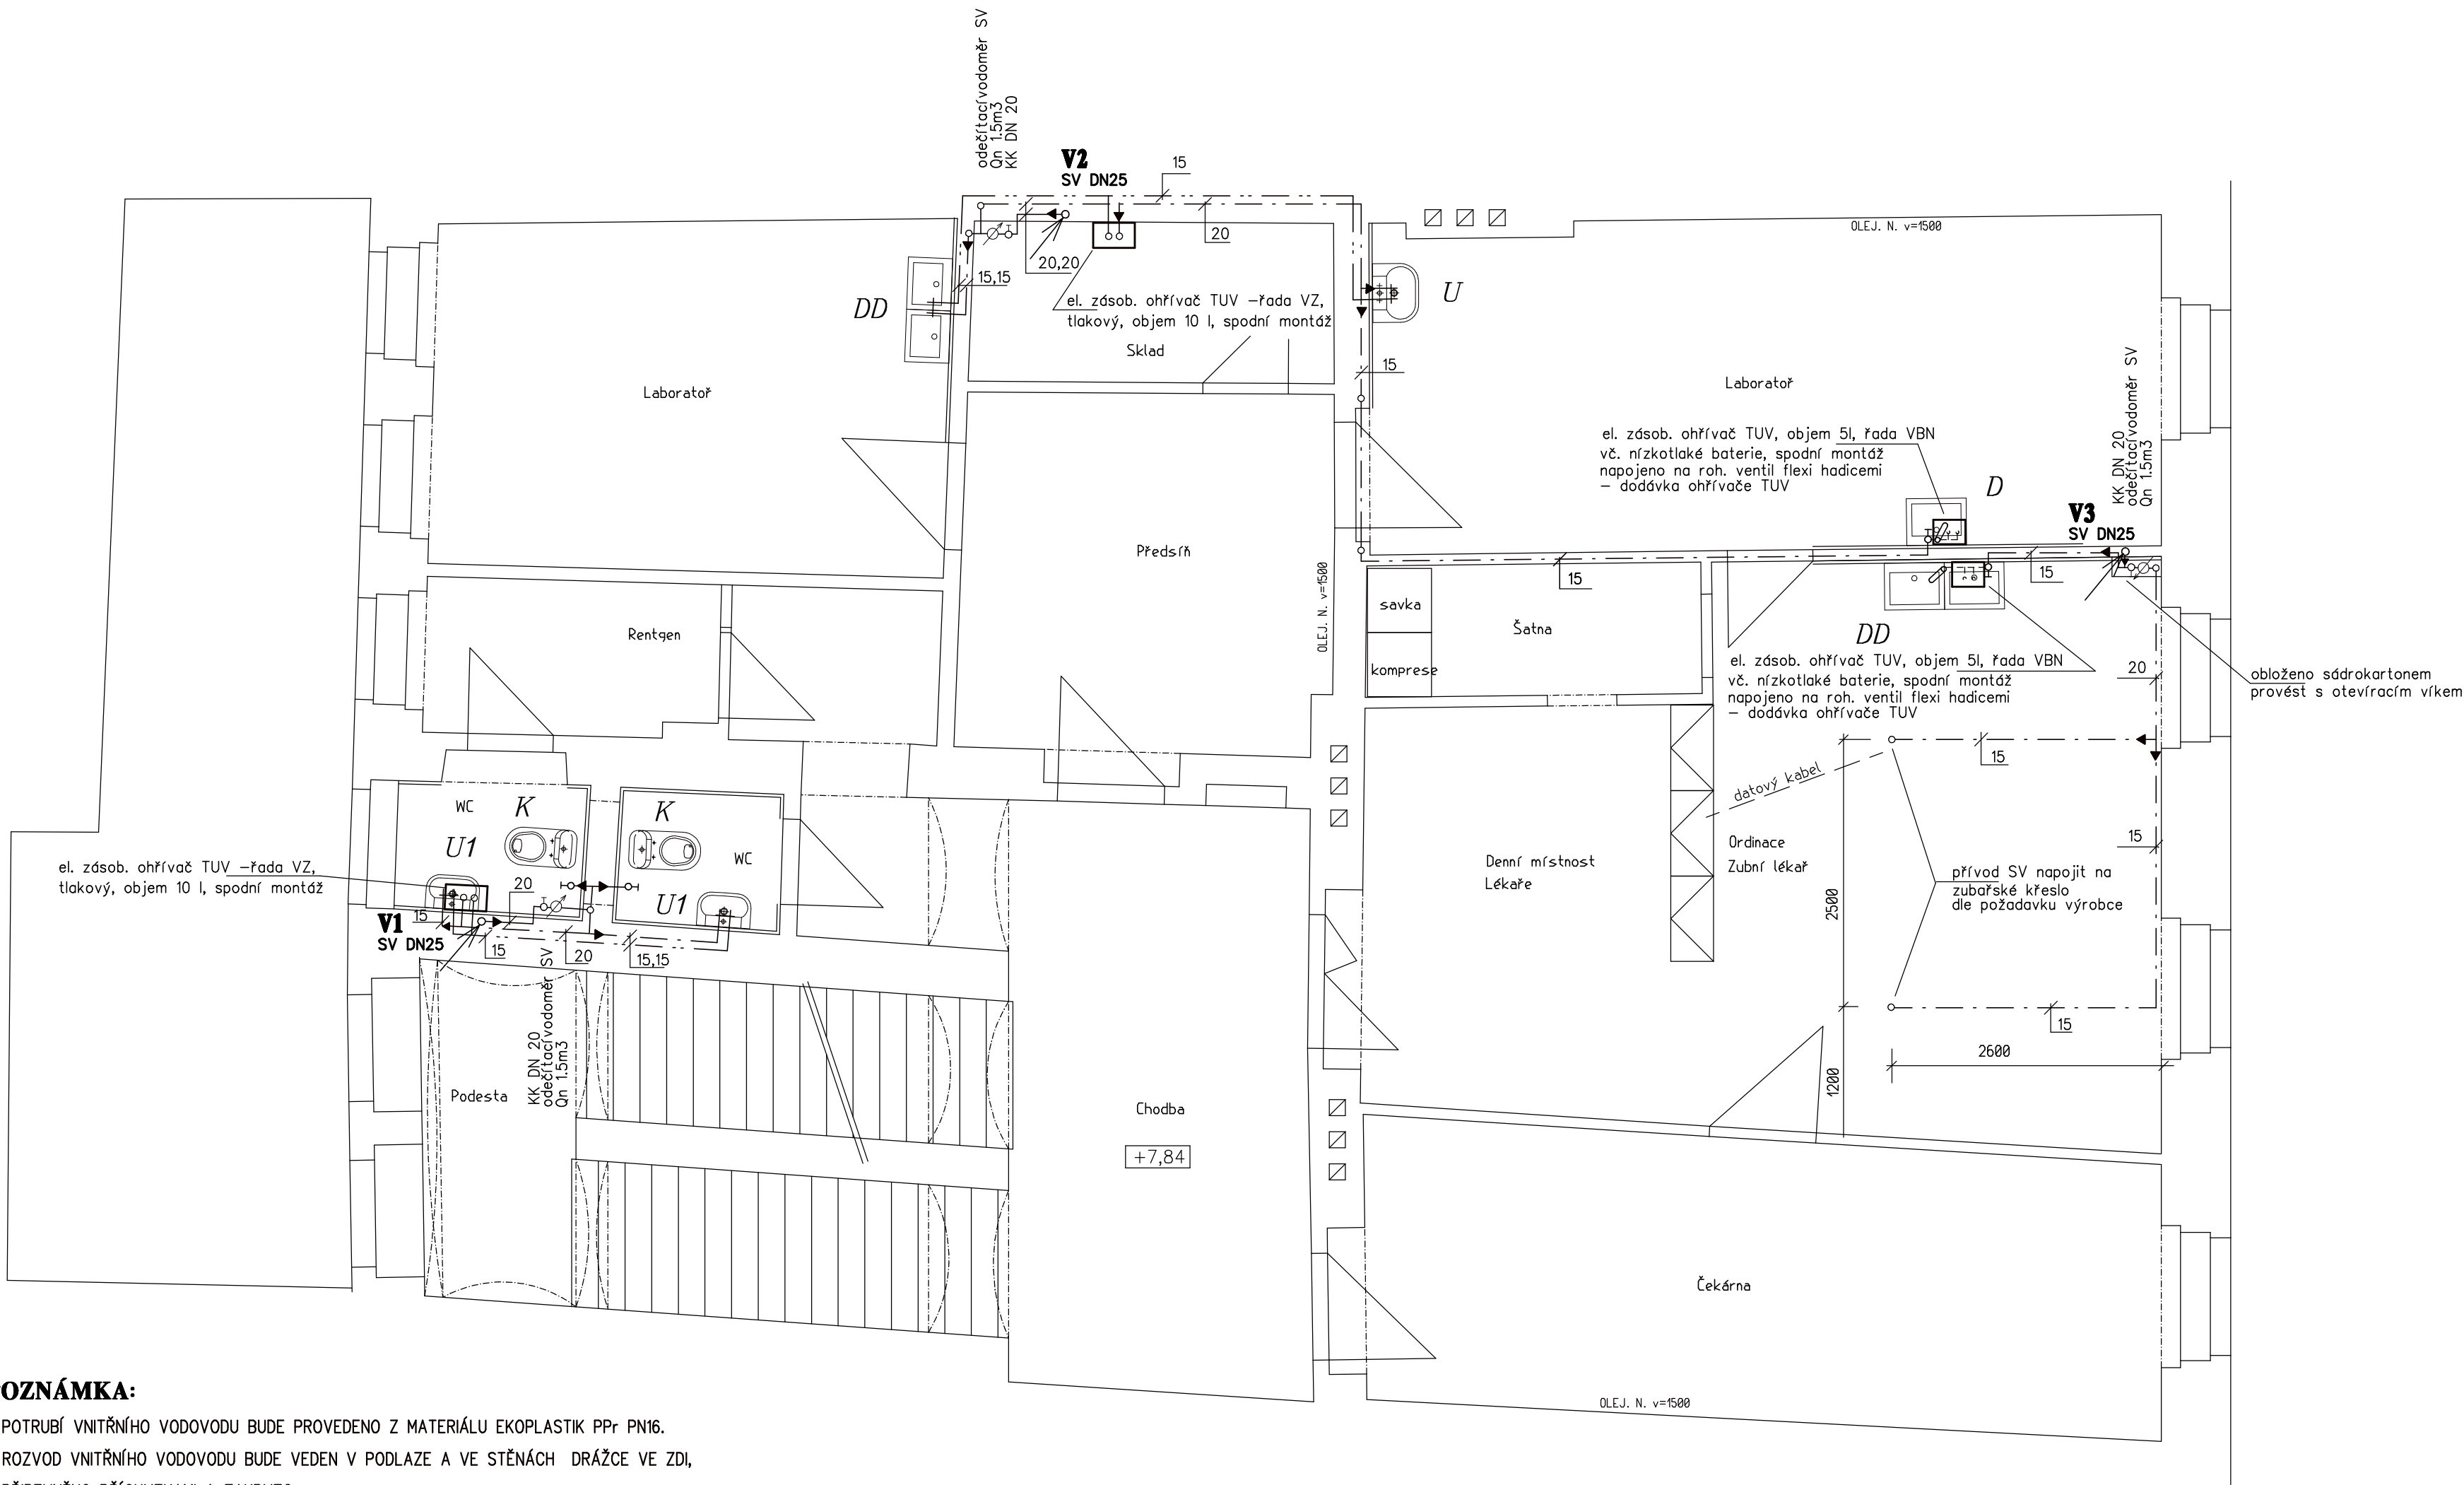

POZNÁMKA:

- POTRUBÍ VNITŘNÍHO VODOVODU BUDE PROVEDENO Z MATERIÁLU EKOPLASTIK PPr PN16.
- ROZVOD VNITŘNÍHO VODOVODU BUDE VEDEN V PODLAŽE A VE STĚNÁCH DRÁŽCE VE ZDI, PŘÍPEVNĚNO PŘÍCHYTKAMI A ZAKRYTO.
- POTRUBÍ STUDENÉ VODY BUDE OPATŘENO IZOLACÍ tl. 10 mm, POTRUBÍ TEPLÉ VODY BUDE OPATŘENO IZOLACÍ tl. 20 mm. IZOLACE BUDE Z PĚNĚNÉHO POLYETHYLENU.
- VÝBĚR TYPŮ ZAŘÍZOVACÍCH PŘEDMĚTŮ A BATERÍ PROVEDEN DLE STANDARTU.
- MONTÁŽ POTRUBÍ BUDE PROVÁDĚNA DLE MONTÁŽNÍHO PŘEDPISU VÝROBCE.

Dimenze potrubí ve výkresech je udávána ve jmenovité světlosti potrubí (v DN).
Uvedené výrobky a zařízení v tabulce zařizovacích předmětů lze nahradit jinými, o stejných parametrech. Veškeré prostupy vodovodu a kanalizace požárně dělícími konstrukcemi budou opatřeny certifikovanými požárními ucpávkami s požadovanou požární odolností dle SPB, které budou trvale a zřetelně označeny.

LEGENDA:

- — — — — POTRUBÍ STUDENÉ VODY Z PPR IZOLOVANÉ NÁVLEKOVOU IZOLACÍ TL. 10 MM
- — — — — POTRUBÍ TEPLÉ VODY Z PPR IZOLOVANÉ NÁVLEKOVOU IZOLACÍ TL. 20 MM

HLAV. PROJEKTANT:		ZODP. PROJEKTANT:		VYPRACOVAL:		S PROJEKT Projektová kancelář ŠTĚPÁNEK a spol. s.r.o. LITOMĚŘICE					
Ing. Jiří Vlasák		Karel Štěpánek		Šárka Jonová							
OBJEDNATEL:		Město Ústěk									
STAVBA:		Zdravotní středisko Mírové náměstí č. 46 Ústěk Stavební opravy objektu				MĚŘÍTKO:		1 : 50			
OBJEKT:						FORMÁT:		6 x A4			
						ZAKÁZKOVÉ ČÍSLO:		13 006 0			
						DATUM:		05/2013			
						ARCH. ČÍSLO:					
ČÁST:		PROJEKT				VYHOTOVENÍ:		PROFESÍ:		Č. VÝKRESU:	
SLOŽKA-VÝKRES:		Půdorys 2. patro - vodovod						F.1.4.e		6	