


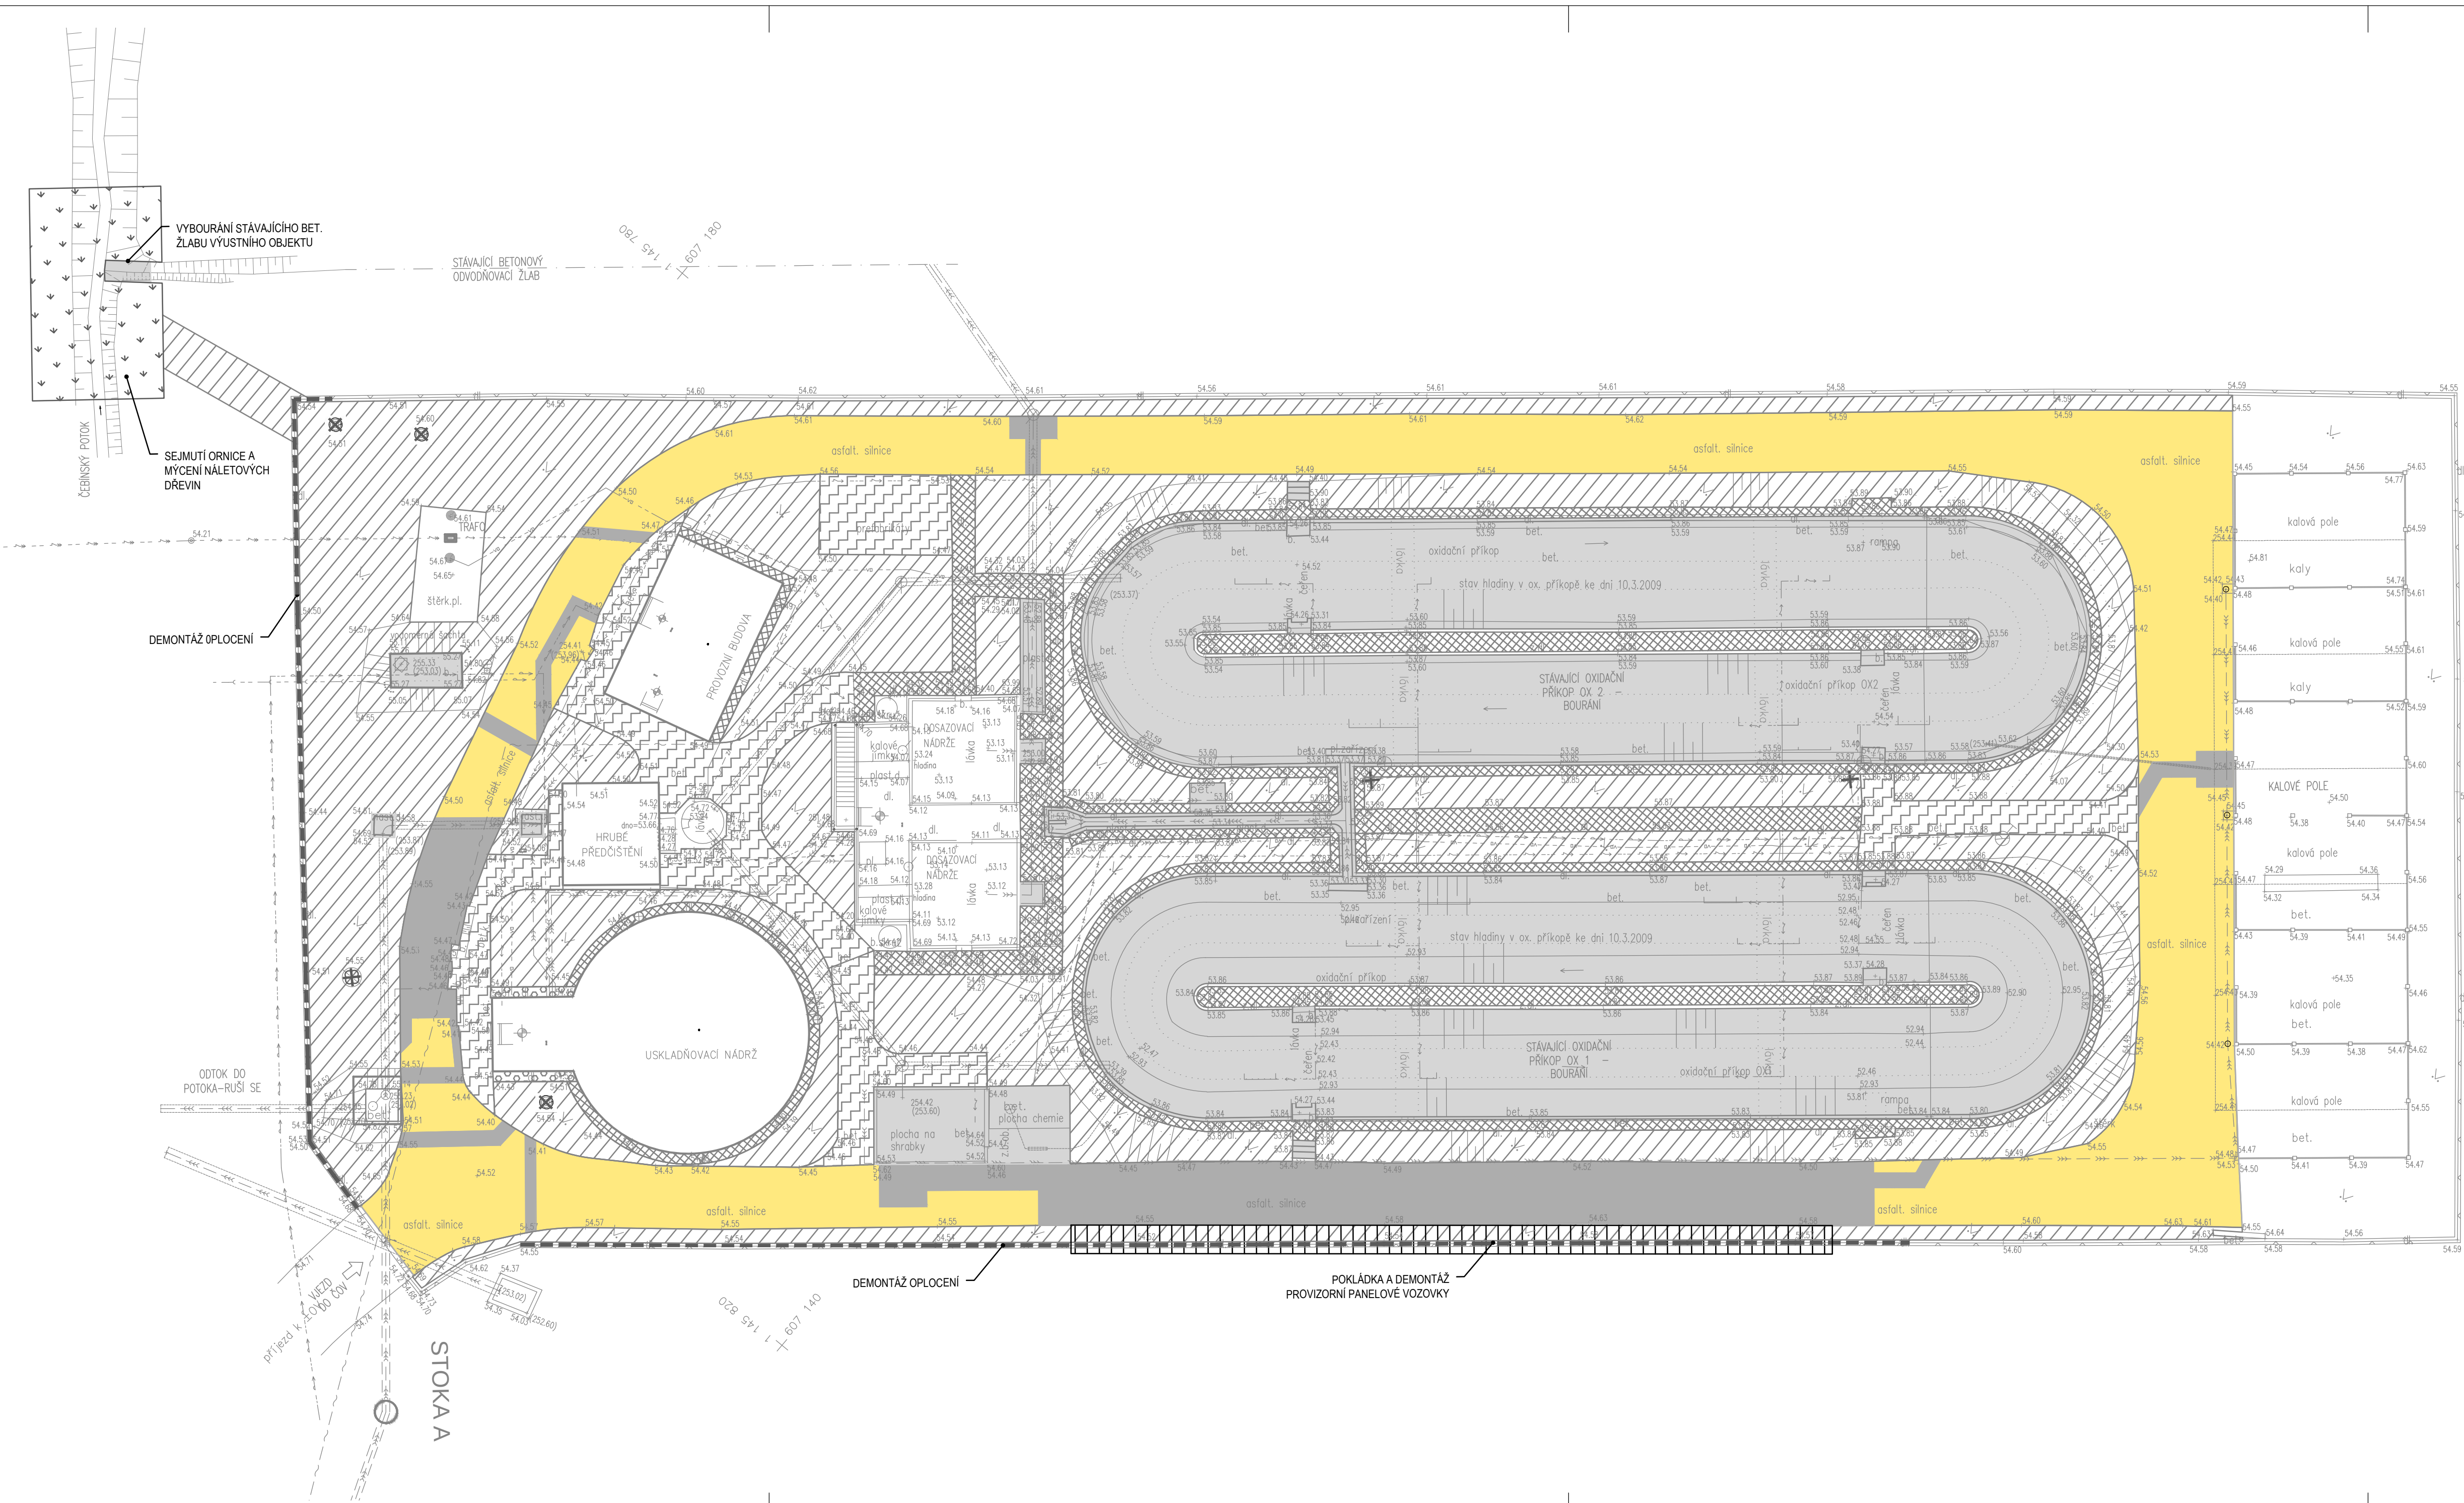

LEGENDA OBJEKTŮ

- 01) PŘÍPRAVA ÚZEMÍ
- ODSTRANĚNÍ ASFALTOVÝCH VRSTEV – PŘEKOPY PRO POTRUBÍ A KABELY
 - ODSTRANĚNÍ ASFALTOVÉ VRSTVY – POUZE POVRCH
 - BOURÁNÍ ŽB KONSTRUKCÍ
 - ROZEBRÁNÍ BETONOVÉ DLAŽBY
 - BOURÁNÍ BETONOVÝCH PLOCH
 - ODSTRANĚNÍ KAČIRKU
 - SEJMUTÍ ORNICE
 - SEJMUTÍ ORNICE A MÝCENÍ NALETOVÝCH DŘEVIN
 - KÁCENÍ STROMŮ
 - VYŘEZOVÁNÍ PÁŘEZU
 - DEMONTÁŽ LAMPY
 - ROZEBRÁNÍ OPLOCENÍ VČETNĚ PODHRABOVÉ DESKY

BOURANÉ OBJEKTY:

- OXIDAČNÍ PŘÍKOPY OX1+OX2 VČ. LÁVEK A TECHNOLOGIE
- NÁTOKOVÝ ŽLAN RODN DO STÁVAJÍCÍ DN
- ROZDĚLOVACÍ OBJEKT VRATNEHO KALU ROVK
- VODOMĚRNÁ ŠACHTA
- MĚRNÝ OBJEKT NA ODTOKU Z ČOV, ČÁST VÝUSTNÍHO OBJEKTU
- 2KS LOMOVÝCH BETONOVÝCH ŠACHET NA ODTOKU ZE STÁVAJÍCÍ DN
- LOMOVÁ ŠACHTA MEZI VK A HRUBÝM PŘEDČIŠTĚNÍM
- PLOCHA NA SHRABKY A PLOCHA PRO CHEMII

Detailní popis objemu bouracích prací viz. D.1.1–1–0 Technická zpráva

DOKUMENTACE STAVEBNÍCH OBJEKTŮ
SO 01 PŘÍPRAVA ÚZEMÍ PRO ČOV

Rev. č.	Datum	Schválil	Stručný popis změn

KOOPERACE V PROFESI	-	tel.: -
	-	e-mail: -
PRO DUIS s.r.o.	-	IČO: -

						
				Projektové Srbská 154 E-mail: dui www.dui.cz		
Vypracoval:	Projektant:	Hl.ing.projektu:	Tech. kontrola:			
	Ing. Uhlířová	Ing. Havlík	Ing. Vach			
Objednatel:	Investor:		Formát:			
Svazek vodovodů a kanalizací Tlšnovsko		Svazek vodovodů a kanalizací Tlšnovsko				
Akce: OBEC ČEBÍN - INTENZIFIKACE ČOV						Datum:
						Stupeň:
						Soubor:
						Měřítko:
Příloha:						
SITUACE PŘÍPRAVY ÚZEMÍ						
Číslo zakázky: 1307						