




PŮDORYS - DNO
HORNÍ VÝZTUŽ

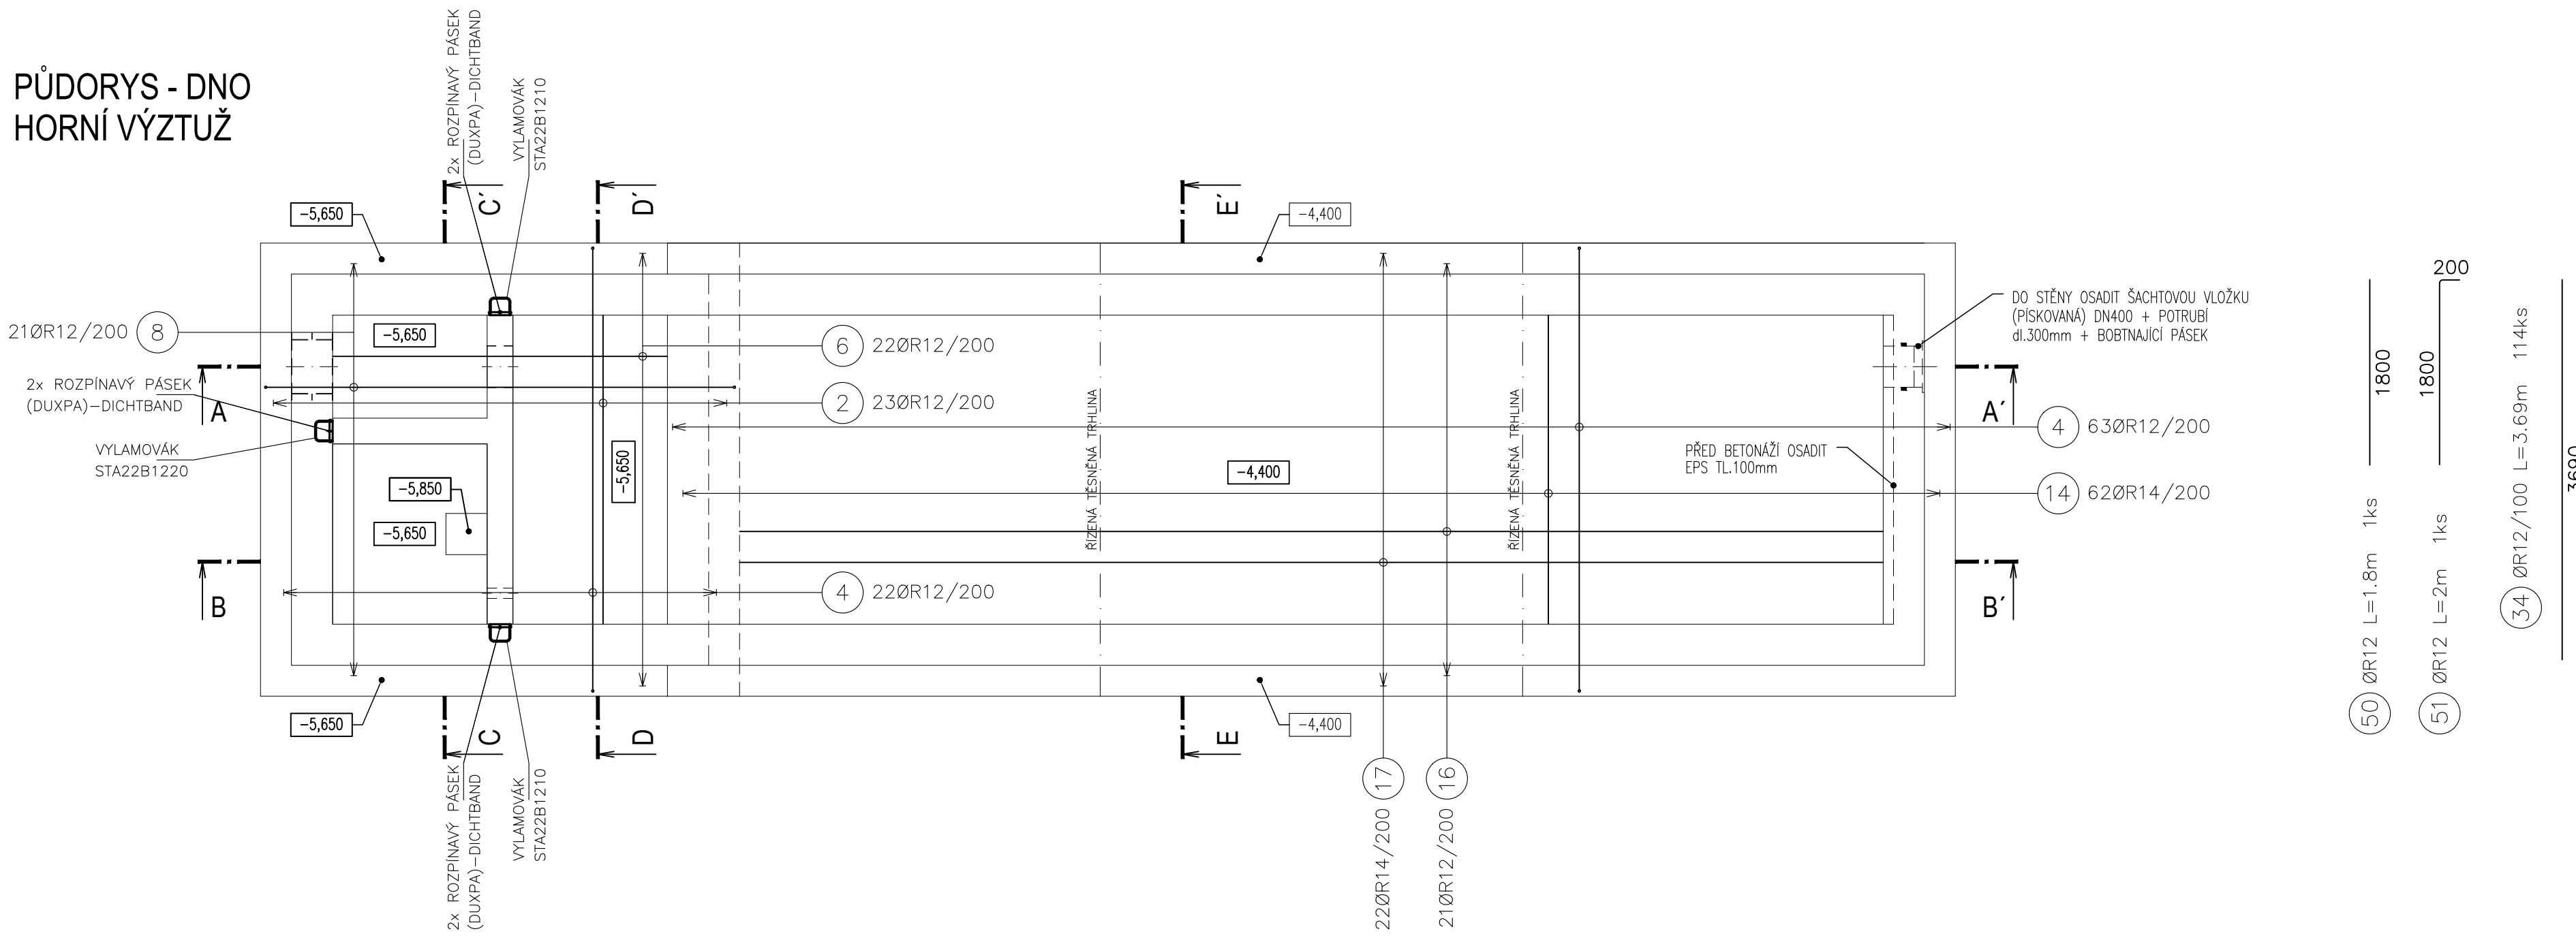


PŮDORYS - DNO
SPODNÍ VÝZTUŽ

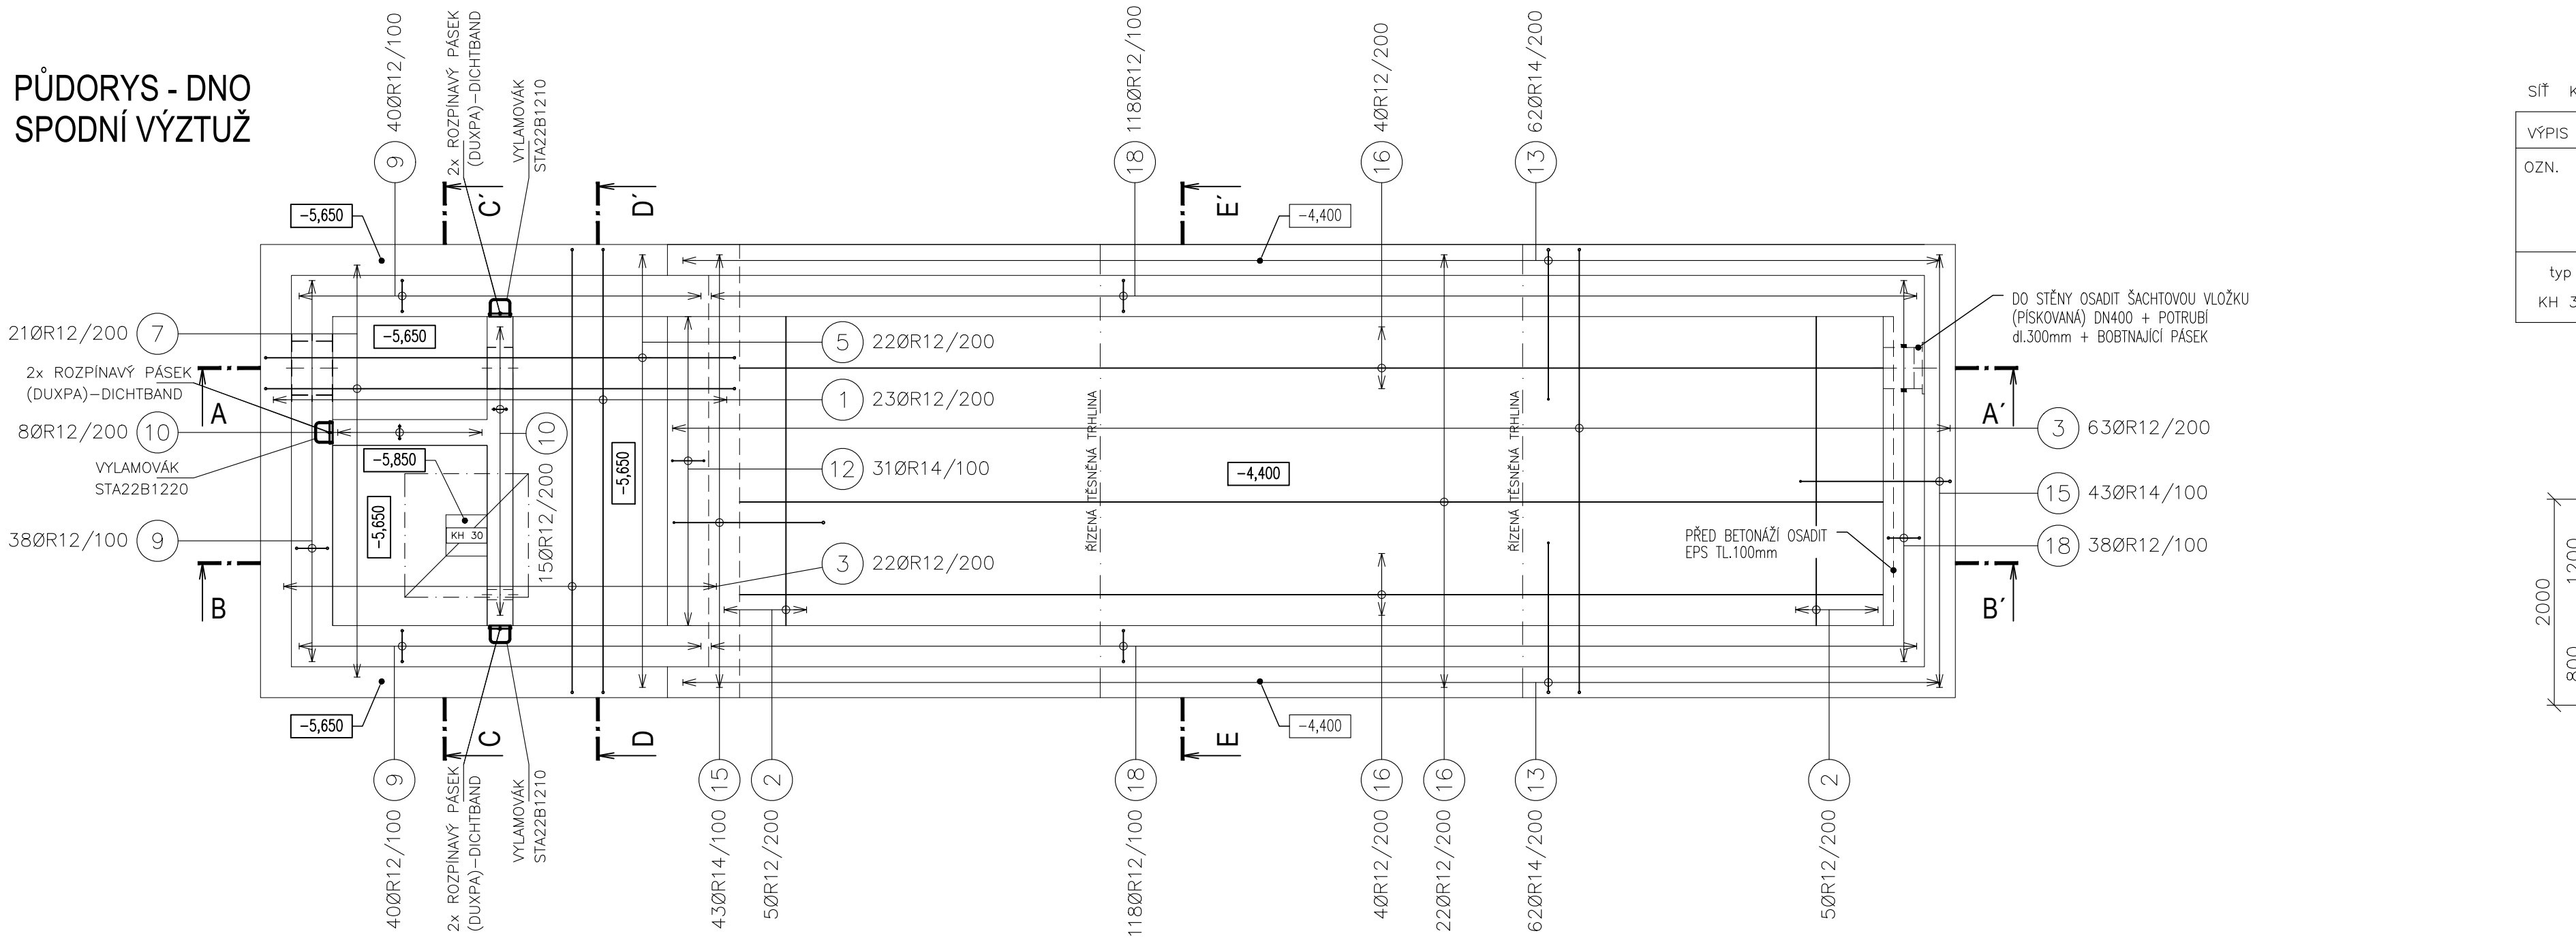


SIT KH 30					
VÝPIS SITÍ		ø6/100/100			
OZN.	typ	KS.	DELKA	ŠÍŘKA	m2
	KH 30	1	3.00	2.00	6.00
typ	kg/1ks	CELKEM KUSŮ		VÁHA(kg)	
KH 30	26.64	1		26.64	

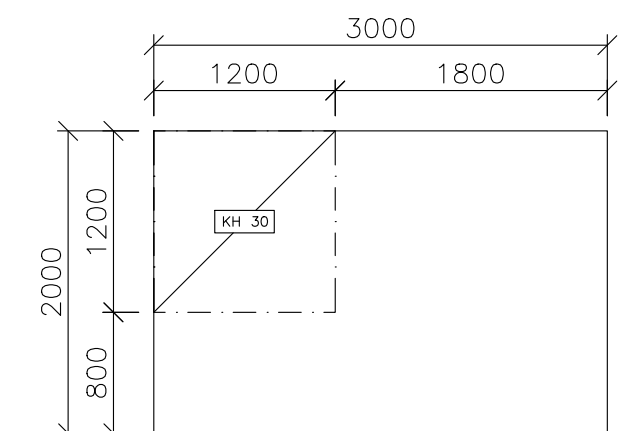

PŮDORYS - STĚNY VODOROVNÁ VÝZTUŽ

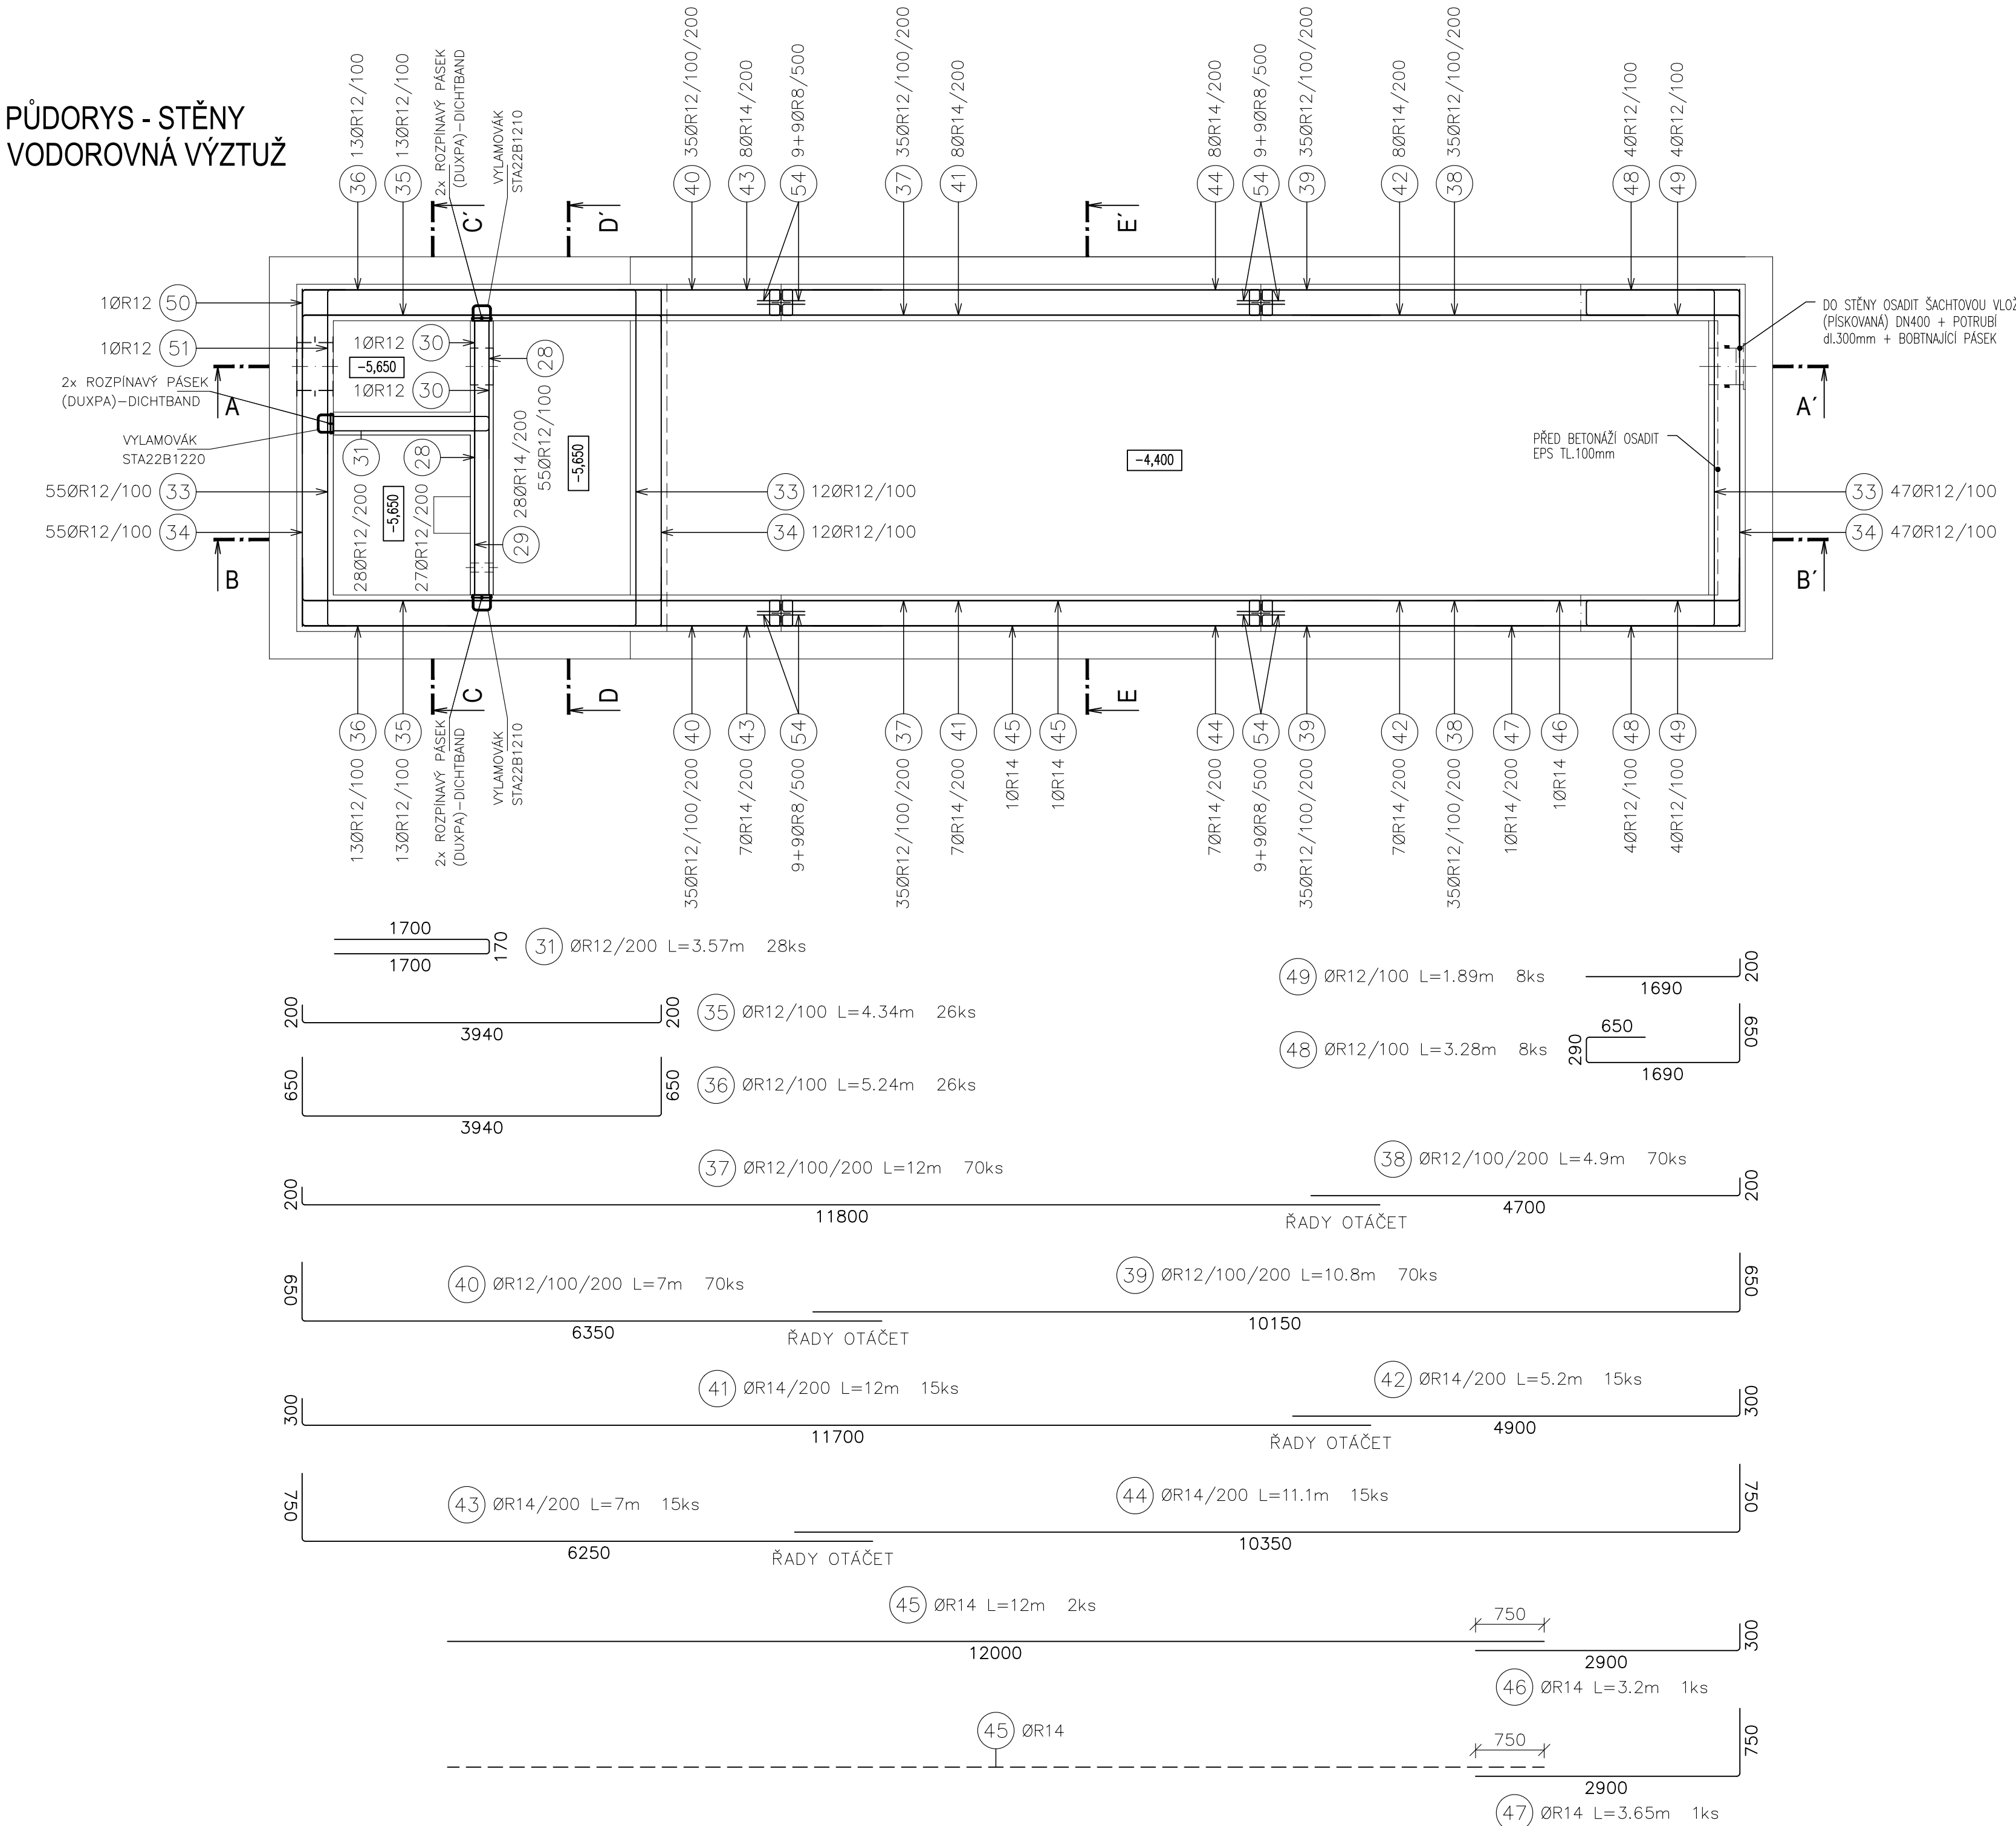

PŮDORYS - STĚNY SVISLÁ VÝZTUŽ

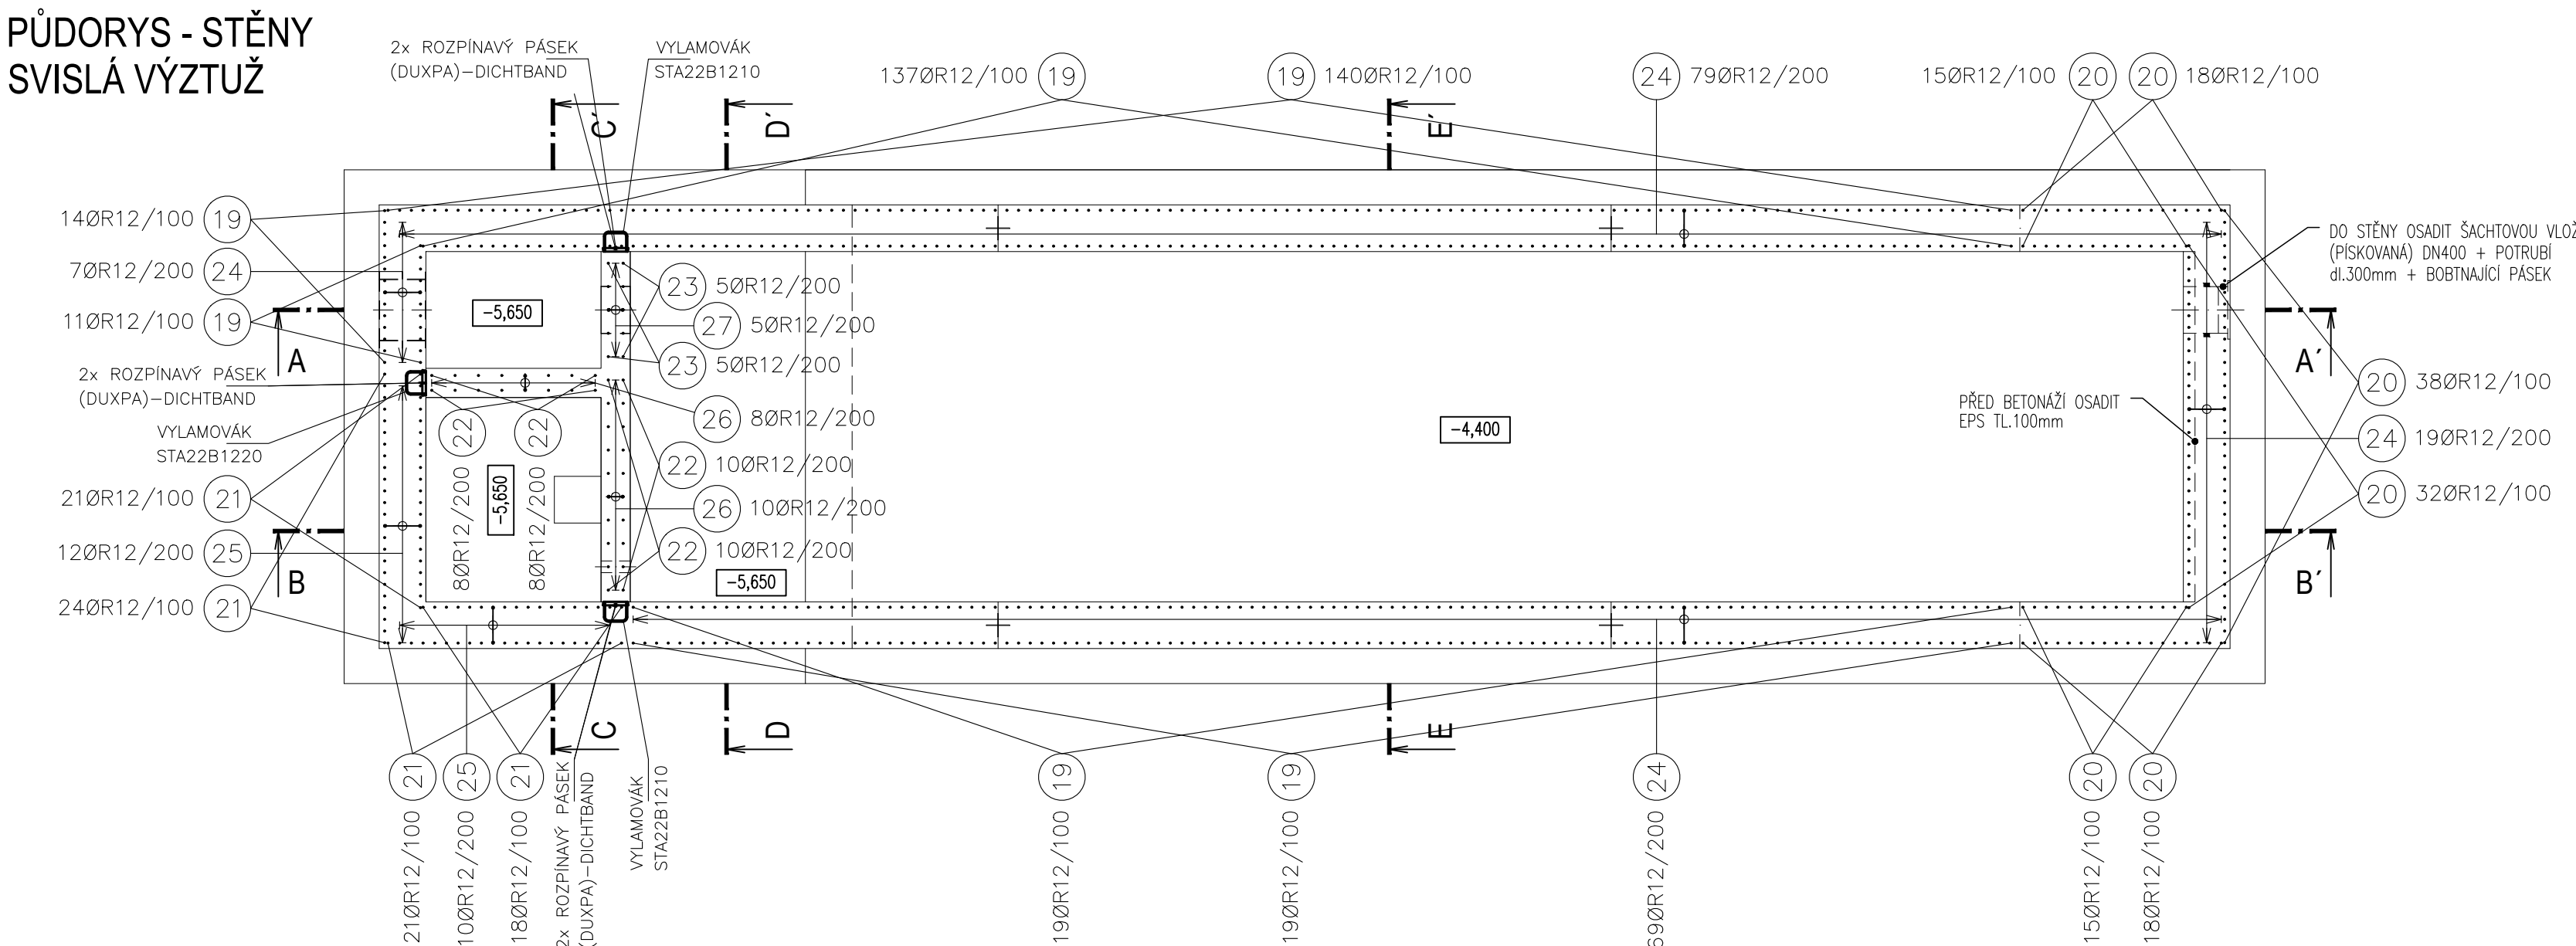

Výkaz výztuže

Výkaz výztuže								
Číslo položky	Průměr (mm)	Délka [m]	Počet kusů	Běha 8500B				
				6	8	10	12	14
1	12	7.700	23				177.100	
2	12	3.000	33				99.000	
3	12	5.360	85				455.600	
4	12	4.720	85				401.200	
5	12	7.790	22				171.380	
6	12	3.250	22				71.500	
7	12	5.550	21				116.550	
8	12	4.970	21				104.370	
9	12	4.920	118				580.560	
10	12	2.240	23				51.520	
11	14	1.460	75					109.500
12	14	4.080	31					126.480
13	14	3.260	124					404.240
14	14	3.000	62					186.000
15	14	3.230	86					277.780
16	12	11.100	51				566.100	
17	14	11.100	22					244.200
18	12	2.420	274				663.080	
19	12	4.330	540				2338.200	
20	12	4.730	136				643.280	
21	12	4.200	84				352.800	
22	12	5.450	36				196.200	
23	12	5.580	10				55.800	
24	12	0.920	174				160.080	
25	12	1.320	22				29.040	
26	12	1.140	18				20.520	
27	12	0.740	5				3.700	
28	12	2.980	82				244.360	
29	14	2.980	28					83.440
30	12	1.500	2				3.000	
31	12	3.570	28				99.960	
32	10	0.350	50			17.500		
33	12	4.090	114				466.260	
34	12	3.690	114				420.660	
35	12	4.340	26				112.840	
36	12	5.240	26				136.240	
37	12	12.000	70				840.000	
38	12	4.900	70				343.000	
39	12	10.800	70				756.000	
40	12	7.000	70				490.000	
41	14	12.000	15					180.000
42	14	5.200	15					78.000
43	14	7.000	15					105.000
44	14	11.100	15					166.500
45	14	12.000	2					24.000
46	14	3.200	1					3.200
47	14	3.650	1					3.650
48	12	3.280	8				26.240	
49	12	1.890	8				15.120	
50	12	1.800	1				1.800	
51	12	2.000	1				2.000	
52	10	0.500	374				187.000	
53	8	0.840	18		15.120			
54	8	1.290	72		92.880			
55	12	2.720	6				16.320	
56	12	1.570	12				18.840	
57	12	2.300	12				27.600	
58	6	1.280	15	19.200				
59	14	4.700	6					28.200
60	14	4.800	2					9.600
Celková délka		[m]		19.2	108.00	2045	11277.82	2029.79
Specifická hmotnost		[kg]/[m³]		0.222	0.398	0.617	0.888	1.208
Hmotnost		[kg]		4.26	42.66	126.18	12514.72	2956.04
Hmotnost celkem		[kg]		15643.86				

BETON
DNO C30/37 XC4, XF3, XA1 – Cl 0,4 – Dmax=16
PRŮSAK 35mm PODLE ČSN 12390-8
STĚNY C30/37 XC4, XF1, XA1 – Cl 0,4 – Dmax=16
PRŮSAK 35mm PODLE ČSN 12390-8

10505 (R)


KRYTÍ: 40mm, HORNÍ HRANA STĚN 70mm

V MÍSTĚ OTVORŮ SE VÝZTUŽ VYŘÍZNE

9ks VYLAMOVÁK STA22B1210 dl. 1.25m


DETAILY

DETAIL PRACOVNÍ SPÁRY
MEZI DNEM A STĚNOU
M 1:25

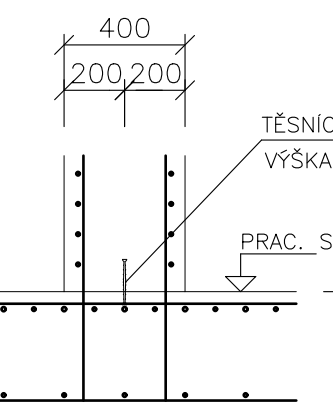


SNÍČÍ PÁS BK S 150/2
VLKOVÁ DÉLKA 74,7 bm

DETAIL PROPOJENÍ PRACOVNÍ SPÁRY
DNOxSTĚNA
M 1:25

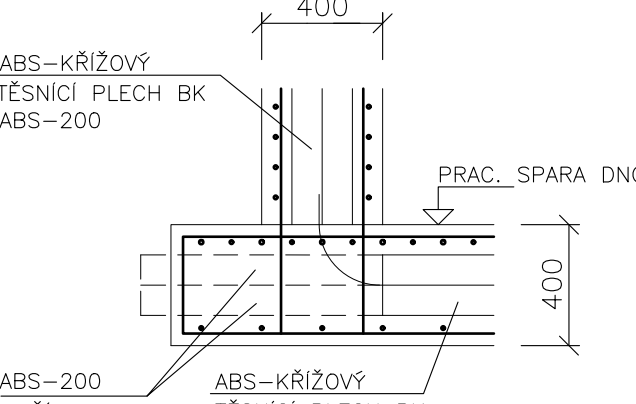

DETAIL PRACOVNÍ SPÁRY VE DNĚ TL.400mm
SVISLOU VÝZTUŽ STĚN V MÍSTĚ PLECHU NUTNO POSUNOUTI
M 1:25

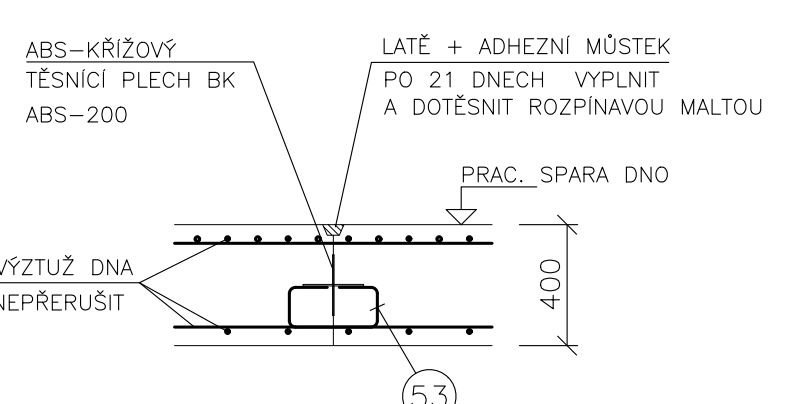

⑤3 ØR8/500 L=0.84m 18ks


140

ADG KÖZÖNSÉGI TECHNIKAI DILEMMAK

CELKOVÁ DĚLKA 9,2 bm

CELKOVÁ DĚLKA 9,2 bm

DETAIL PRACOVNÍ SPÁRY VE STĚNĚ tl.400mm
M 1:25

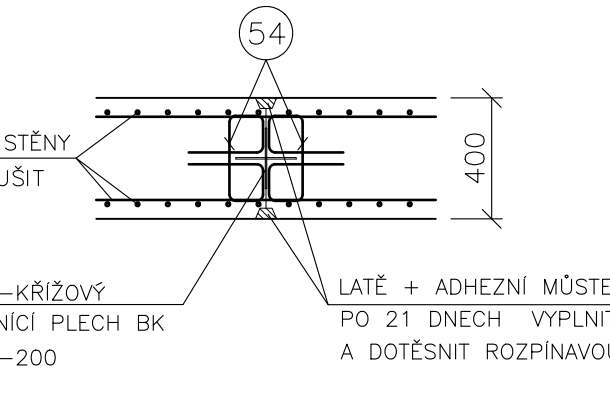

54) ØR8/500 L=1.29m 72ks

290

$$\frac{250}{120}$$

ABS-KŘÍŽOVÝ TĚSNÍCÍ PLECH BK

DĚLKOVÁ DĚLKA 17,6 mm

CELKOVÁ DĚLKA 35,2 bm

DOKUMENTACE STAVEBNÍCH OBJEKTŮ
SO 02 Mechanická část ČOV
DSO 02.3 Dešťová zdrž

$\pm 0,000 = 255,25 \text{ m n.m.}, \text{ B.p.v}$

Rev. č.	Datum	Schválí	Stručný popis změn

KOOPERACE V PROFESI	-	tel.: -
-	-	e-mail: -
PRO DUIS s.r.o.	-	IČO: -

		DUIS S.R.O. Projeviště a Intenzivní kuchařka Sřitka 1546/21, 612 02 Brno e-mail: moud@duis.cz www.duis.cz	
Vypisovatel Paříž	Projekant Dr. Štefáněk	HLAVNÍ KONCEPT Ing. Hroch	Techn. kontrola Ing. Koudelka
Odpovědnost Paříž	Investice Stavba vnitřního a vnějšího zázemí		Techn. kontrola Stavba vnitřního a vnějšího zázemí
Akce:			
OBEC ČEBÍN - INTENZIFIKACE ČOV			
Příloha:	Dešťová zdrž - výkres výřezů půdorys, detaily		
Celo stavby:	0,1	Celková cena:	234,2