



PŮDORYSNÝ POHLED

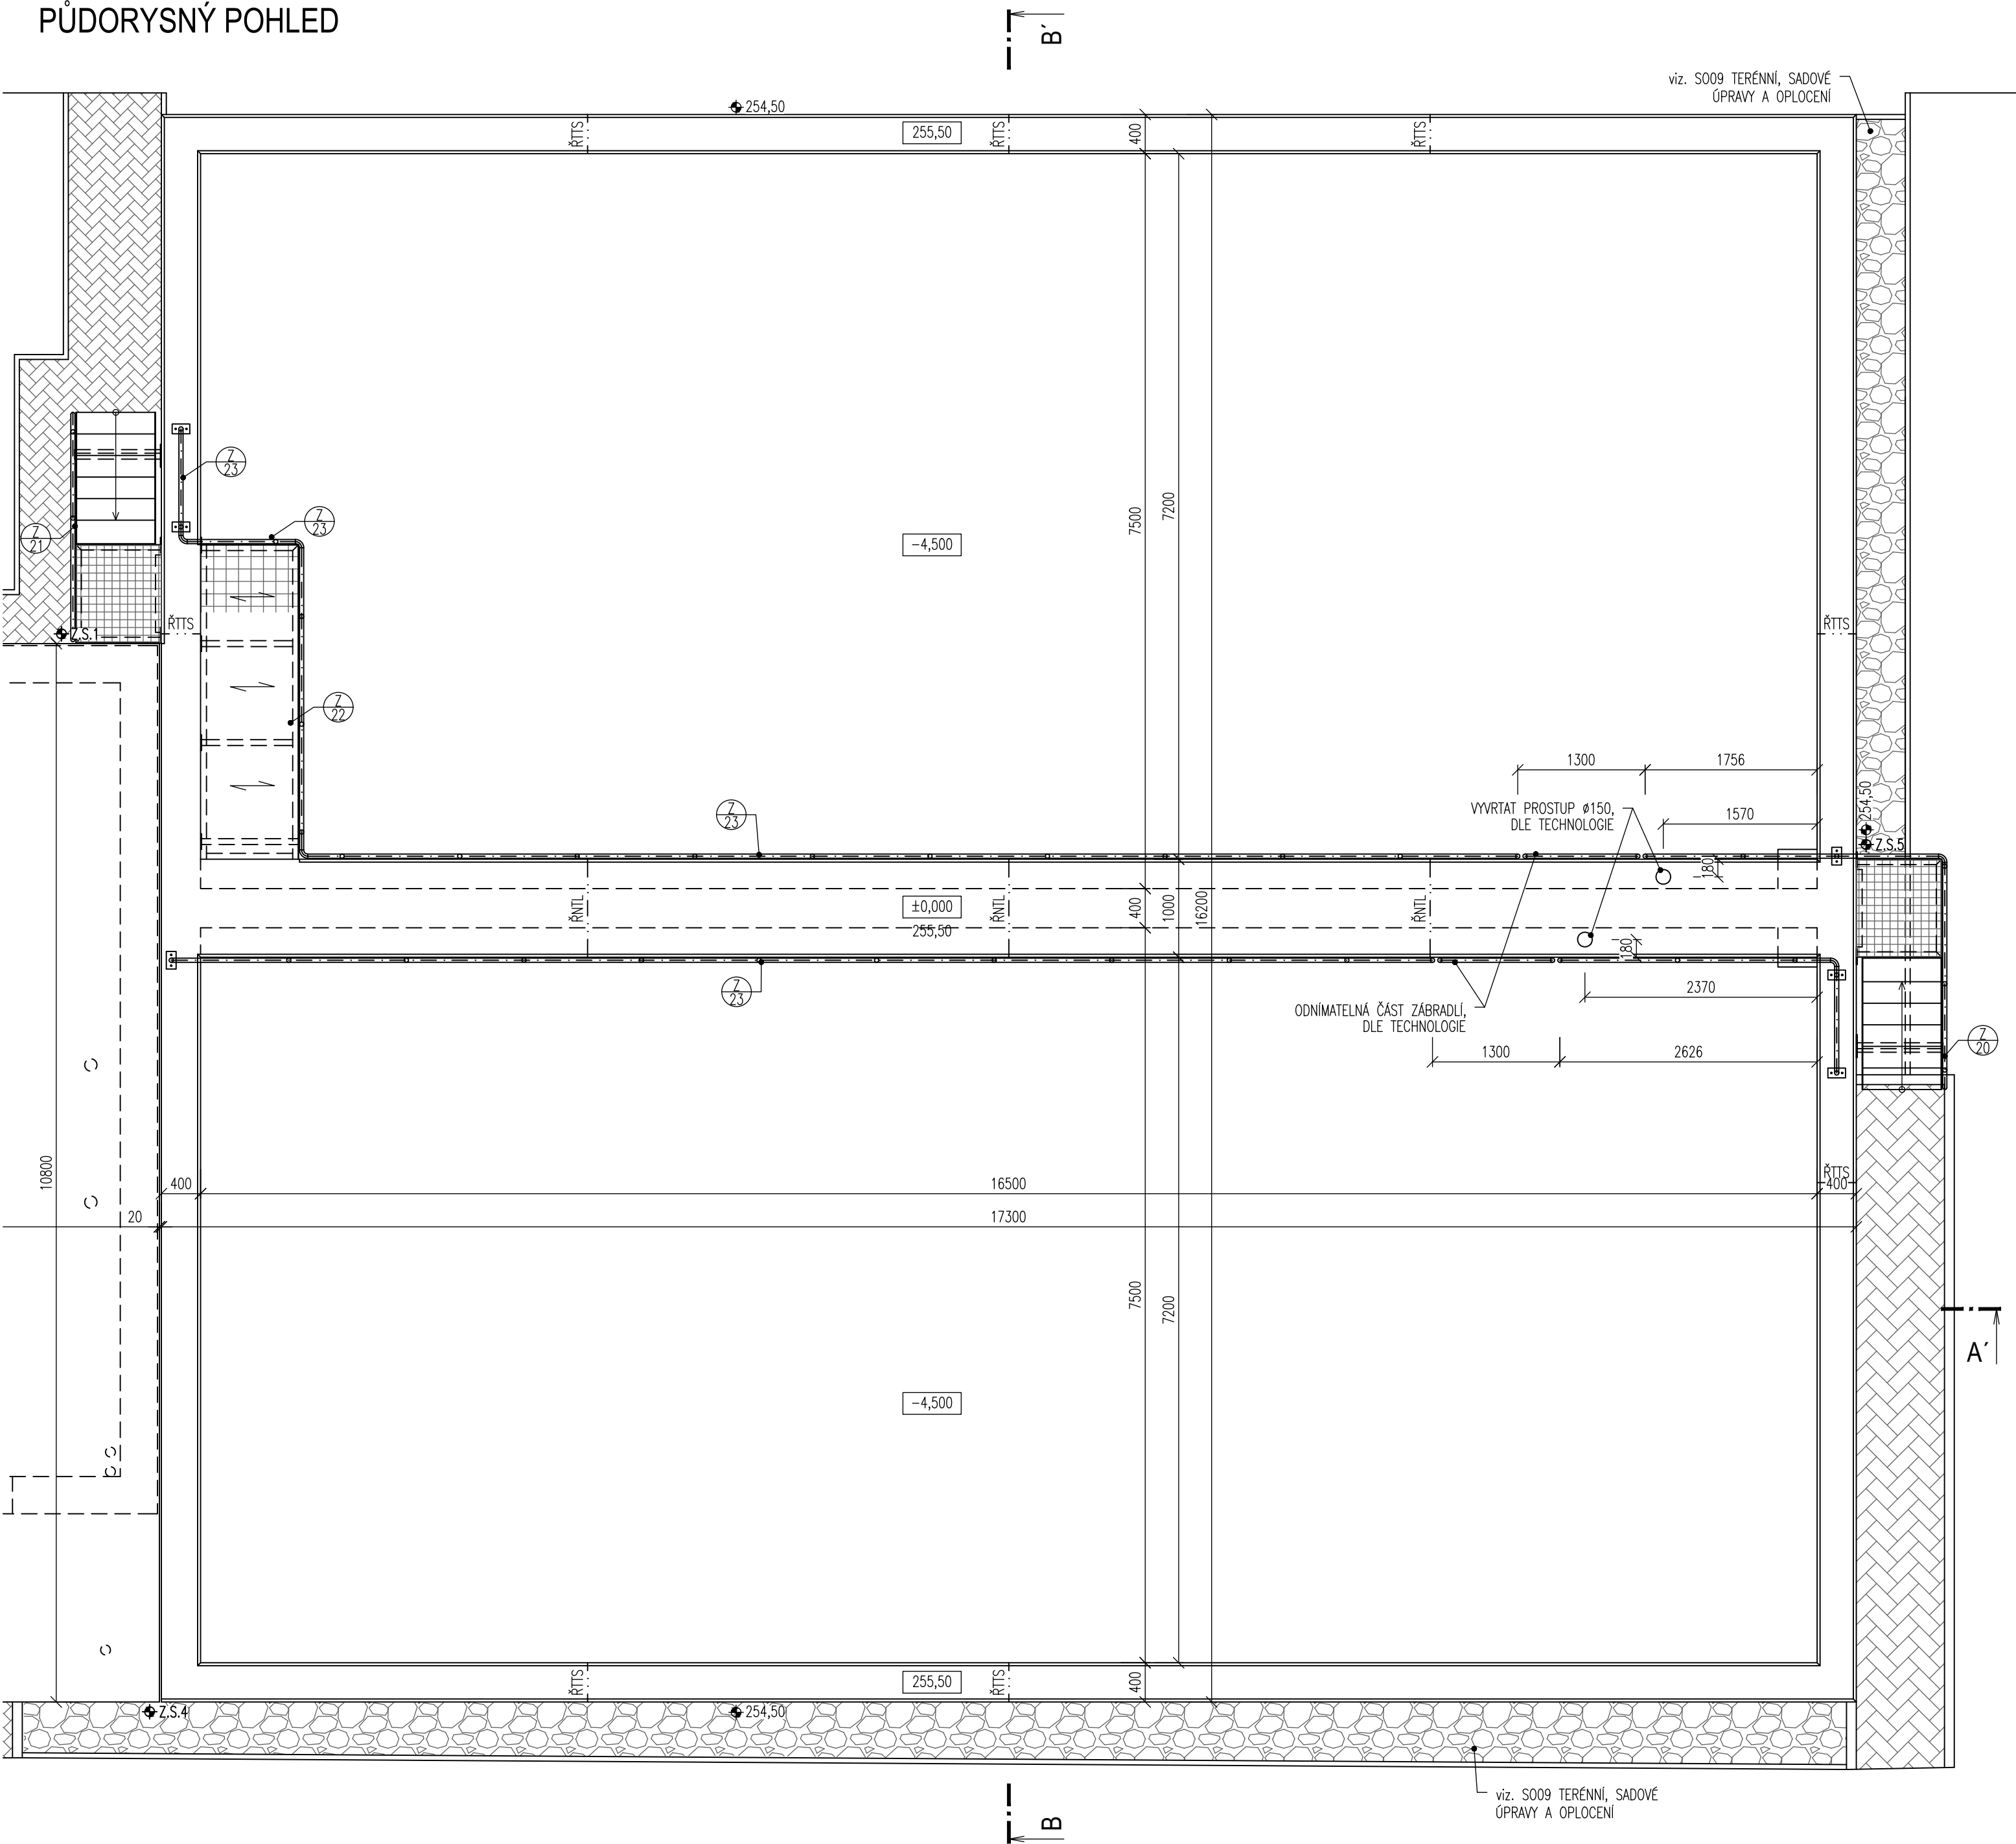

PŮDORYSNÝ REZ

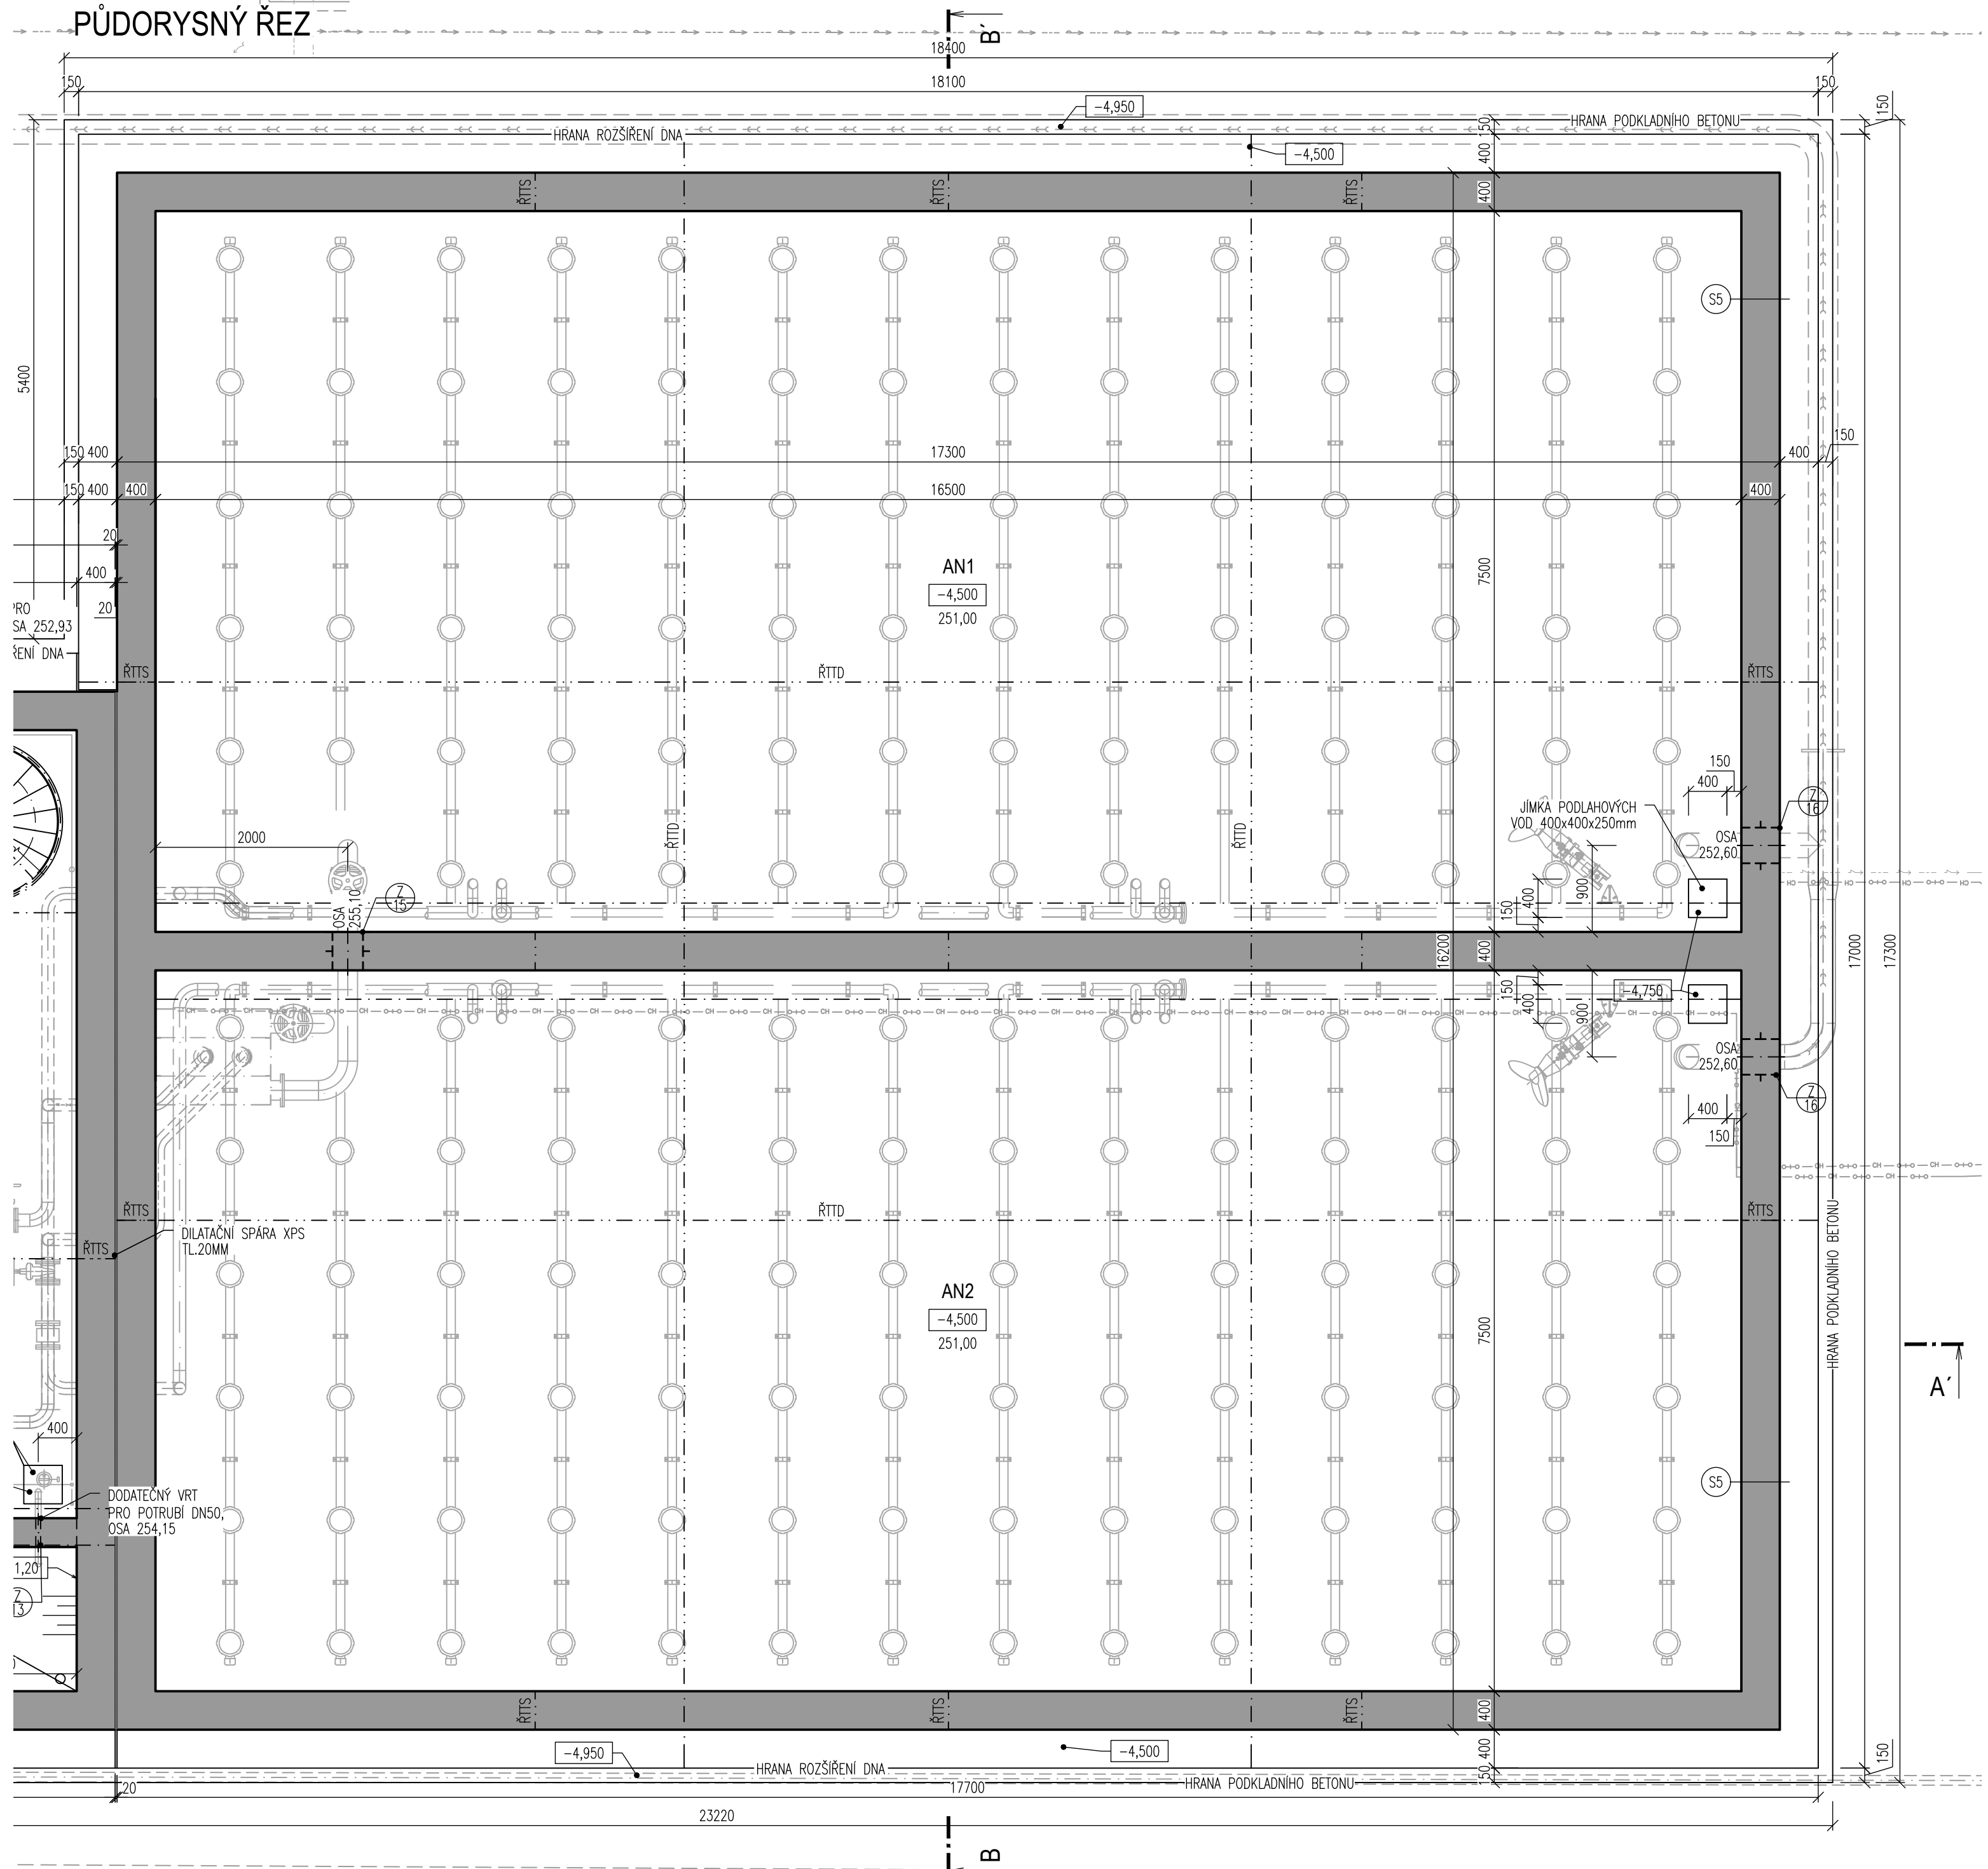

LEGENDA SKLADEB

- S5 AN - STĚNA
- ODPADNÍ VODY
- ŽELEZOBETON C30/37 XC4, XF1, XA1-CL 0,40-Dmax.16
- max.PRŮSAK 35mm, DLE ČSN EN 12390-8 400MM
- ZEMINA

LEGENDA MATERIÁLŮ

- ŽELEZOBETON DNO: C30/37 XC2, XA1
- STĚNY: C30/37 XC4, XF1, XA1
- LÁVKY: XC4, XF3, XA1

POZNÁMKA

- ÚPRAVY POVRCHŮ ŽB A BETONOVÝCH PLOCH - POCHOZÍ ČÁSTI BETONOVÝCH KONSTRUKCÍ (STROP, LÁVKY) BUDOU OPATŘENY NÁTĚREM S PROTISKLUZOVOU ÚPRAVOU. POD TENTO NÁTĚR JE NUTNÉ PŘIPRAVIT BETONOVÝ PODKLAD BROUŠENÍM, viz. TECHNICKÁ ZPRÁVA.
- ŘTD: ŘÍZENÁ TĚSNĚNÁ TRHLINA DNA
- ŘTTS: ŘÍZENÁ TĚSNĚNÁ TRHLINA STĚN
- ŘNTL: ŘÍZENÁ NETĚSNĚNÁ TRHLINA LÁVKY

- ÚZ PŘED BETONÁŽÍ PODKLADNÍCH BETONŮ SE POLOŽÍ ZEMNÍCI PÁSEK FeZn 30/4. VÝVODY ZEMNÍCI SOUSTAVY KULATINA 10 VÁA NEREZ SE PŘEVEDOU S DELKOVOU REZERVOU 1,0 bm NAD UPRAVENÝ TERÉN. KOVOVÉ ČÁSTI KONSTRUKCE VODIVĚ PŘÍPOJIT.
- FeZn 30/4 79,85m
- Ø10 V4A Nerez 52,70m
- ➡ Z.S. VÝVOD ZEMNÍCI SOUSTAVY

DOKUMENTACE STAVEBNÍCH OBJEKTŮ

SO 03 Biologická část ČOV

DSO 03.2 Aktivační nádrže

±0,000=255,50m n.m., B.p.v.

Rev. č.	Datum	Schválil	Stručný popis změn

KOOPERACE V PROFESI	-	tel.:	-
-	-	e-mail:	-
PRO DUIS s.r.o.	-	IČO:	-

DUIS		DUIS S.R.O.	
Vyracoval:		Projektové a inženýrské služby	
Objednatel:		Srbská 1546/21, 612 00 Brno	
Akece:		E-mail: dui@duis.cz	
Investor:		www.duis.cz	
Formát:		10x44	
Datum:		02/2025	
Stupeň:		DPS	
Soubor:		-	
Měřítko:		1:50	
Přiloha:		Číslo zakázky:	
Aktivační nádrže - půdorys		1307	
		Č.přílohy:	
		D.1-3.2-2.1	