


DOSAZOVACÍ NÁDRŽ – ŘEZ

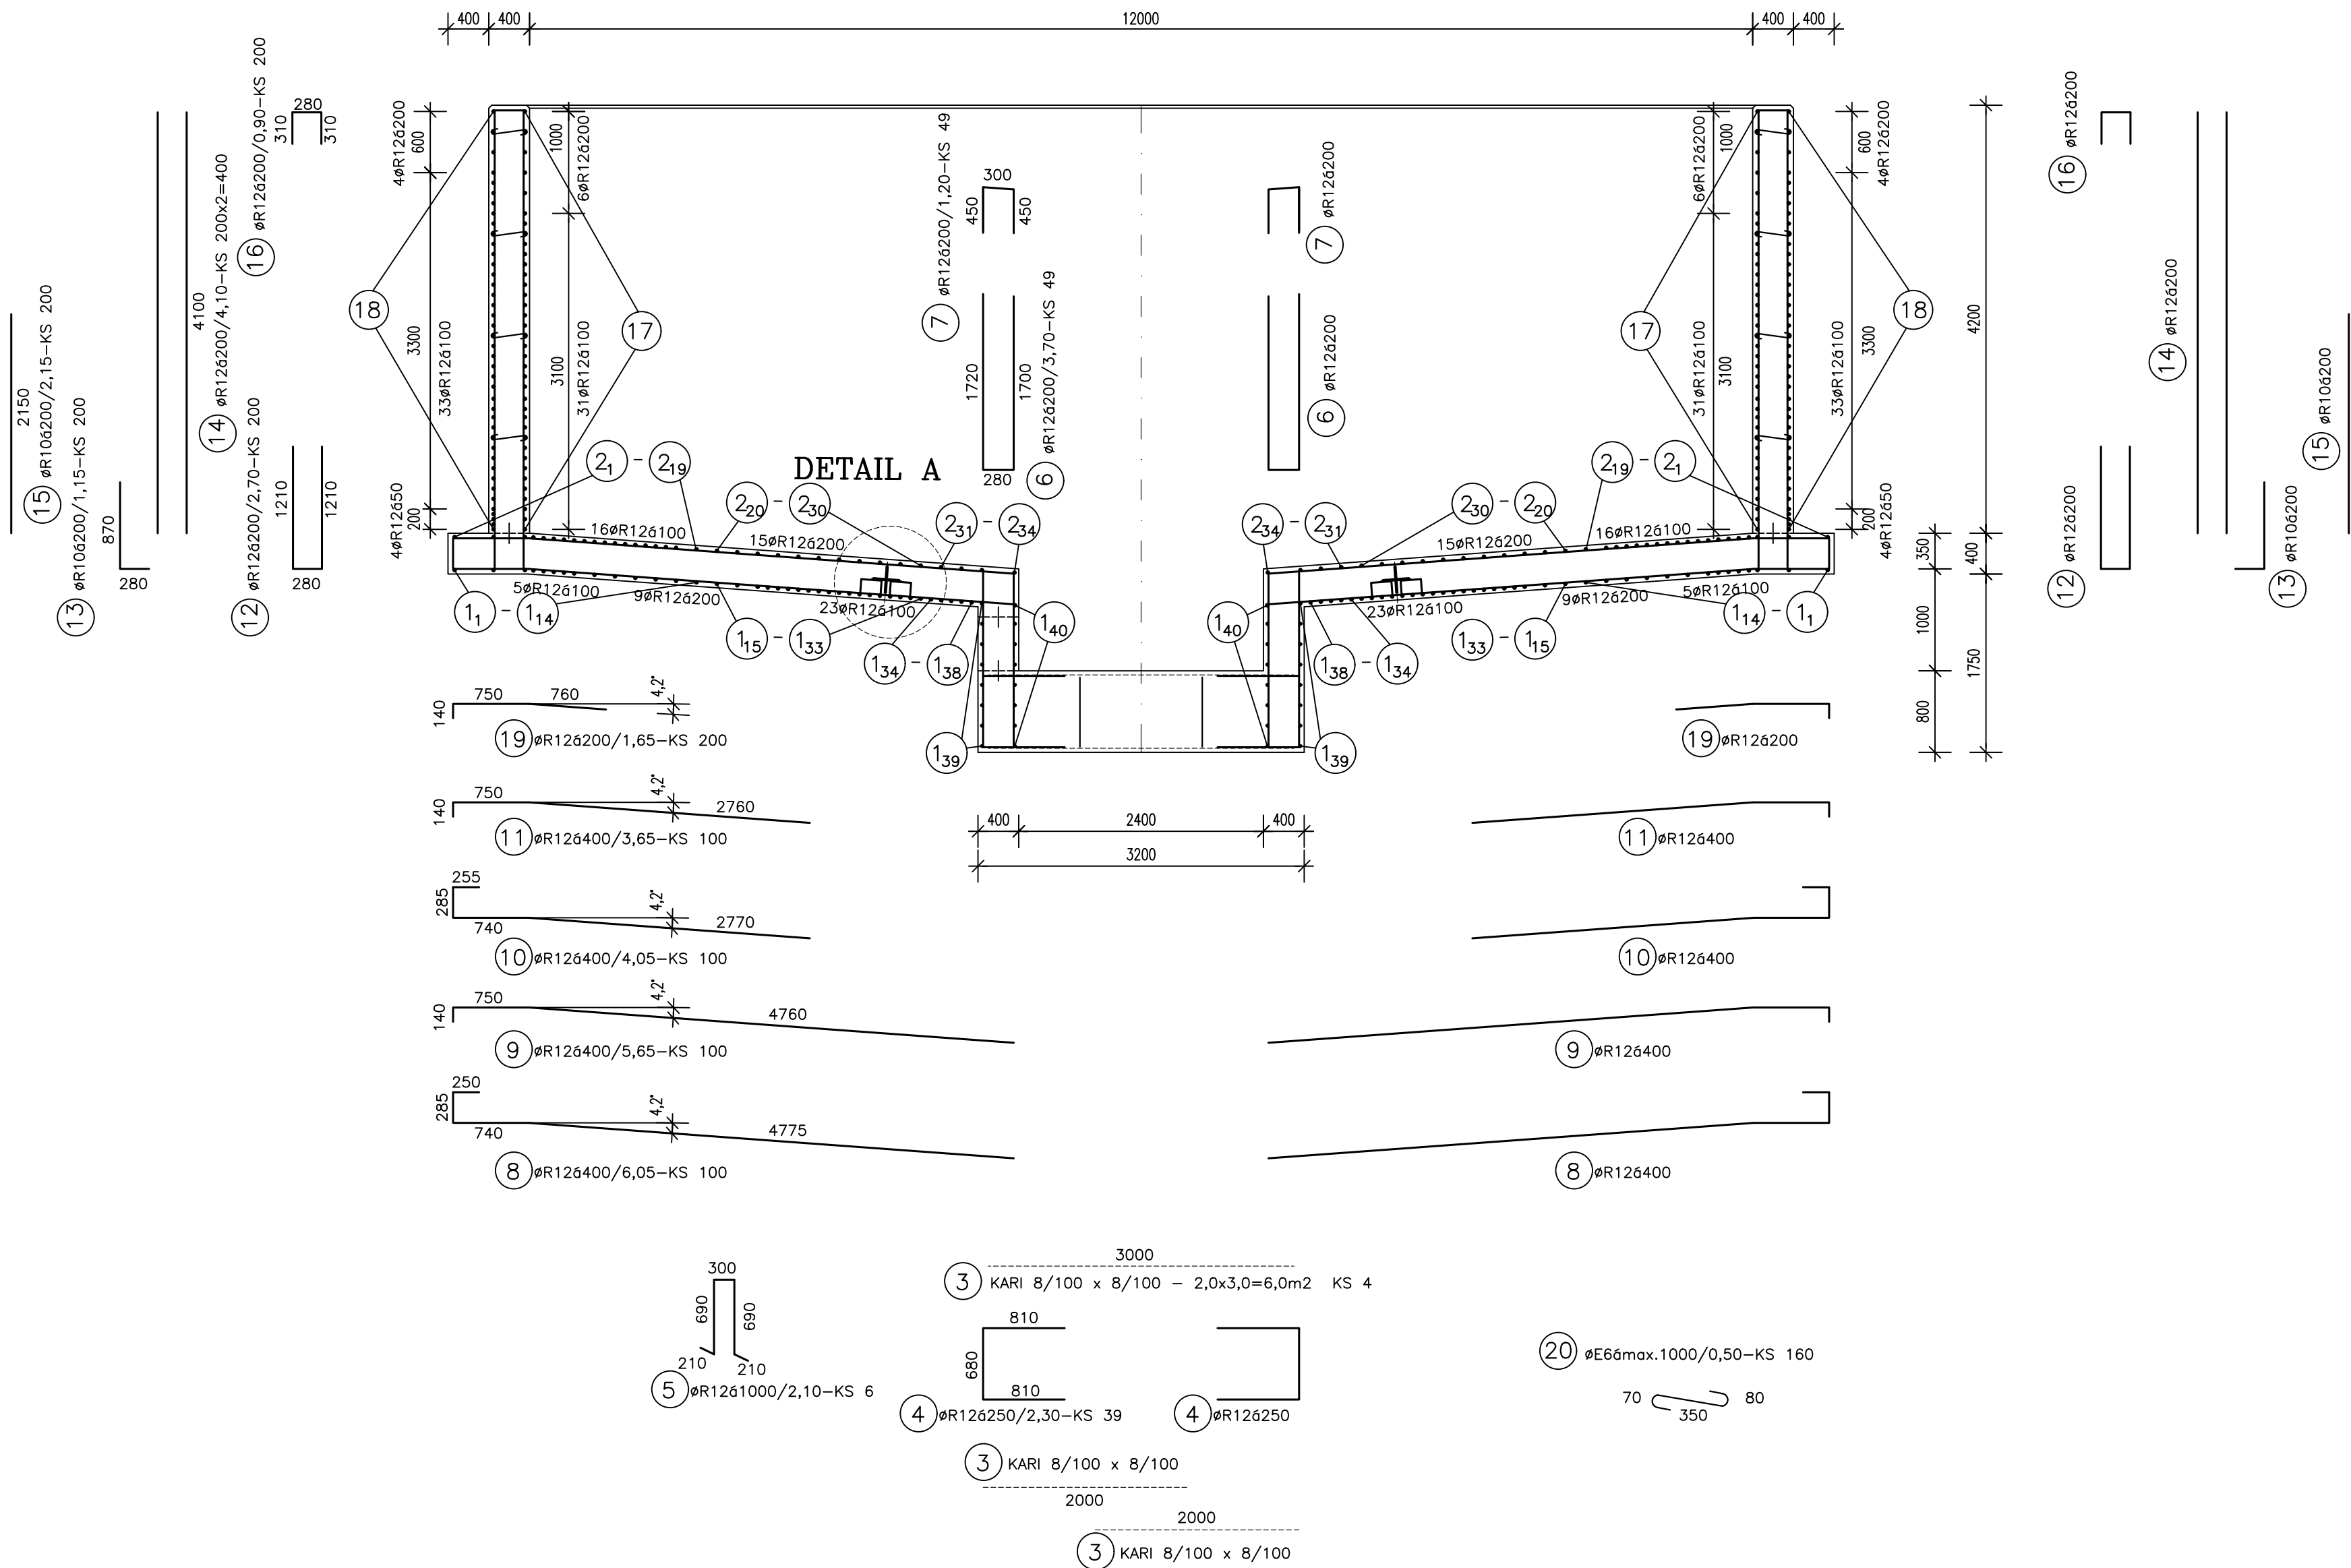

VÝPIS VÝZTUŽE

PRVEK	POL	PROFIL	DĚLKA	KUSY	DĚLKA CELKEM BM				CELKEM M2	
					10 216(E)		10 505(R)		SVAŘ.SÍŤ	
					E6	R8	R10	R12	8/100	ROZMĚR
DN	1	R12	TAB.	TAB.				1159,8		
	2	R12	TAB.	TAB.				984,0		
	3	8/100	6,00	4					24,0	2,0x3,0
	4	R12	2,30	39				89,7		
	5	R12	2,10	6				12,6		
	6	R12	3,70	49				181,3		
	7	R12	1,20	49				58,8		
	8	R12	6,05	100				605,0		
	9	R12	5,65	100				565,0		
	10	R12	4,05	100				405,0		
	11	R12	3,65	100				365,0		
	12	R12	2,70	200				540,0		
	13	R10	1,15	200			230,0			
	14	R12	4,10	400				1640,0		
	15	R10	2,15	200			430,0			
	16	R12	0,90	200				180,0		
	17	R12	10,20	148				1509,6		
	17a	R12	4,00	7				28,0		
	18	R12	10,70	164				1754,8		
	18a	R12	4,00	7				28,0		
	19	R12	1,65	200				330,0		
	20	E6	1,65	160	264,0					
	21	R8	0,50	102		51,0				
	22	R8	0,80	128		102,4				
JÍMKA	23	R10	3,00	7			21,0			
	24	R10	1,80	7			12,6			
	25	R10	1,95	9			17,6			
	26	R10	1,35	9			12,2			
	27	R10	1,00	4			4,0			
	28	R10	1,00	17			17,0			
	29	R10	1,70	40			68,0			
	30	R10	0,90	19			17,1			
	31	R10	3,85	9			34,7			
	32	R10	2,00	9			18,0			
	33	R10	1,55	18			27,9			
	34	E6	0,35	12	4,2					
ŠACHTA	35	R10	3,20	8			25,6			
	36	R10	2,00	8			16,0			
	37	R10	2,15	9			19,4			
	38	R10	1,55	9			14,0			
	39	R10	1,00	4			4,0			
	40	R10	1,00	19			19,0			
	41	R10	2,20	44			96,8			
	42	R10	0,90	19			17,1			
	43	R10	4,45	11			49,0			
	44	R10	2,20	11			24,2			
	45	R10	1,75	22			38,5			
	46	R10	1,35	12			16,2			
	47	R8	1,25	4		5,0				
	48	R8	0,90	4		3,6				
	49	R10	1,60	12			19,2			
	50	R8	0,85	3		2,6				
	51	R8	1,08	3		3,2				
	52	E6	0,35	18	6,3				0,3	0,5x0,5
	53	8/100	0,25	1						
	DĚLKA CELKEM		bm		274,5	167,8	1268,8	10436,6	24,3	
	VAHA		kg/bm		0,222	0,395	0,617	0,888	7,99	
	VAHA CELKEM		kg		60,9	66,3	782,8	11267,7	193,8	

BETON DNO:
C30/37–XC1,XA1–CL 0,40–Dmax.16
max.průsak 35mm,dle ČSN EN 12390–8
BETON STĚNY:
C30/37–XC4,XF3,XA1–CL 0,40–Dmax.16
max.průsak 35mm,dle ČSN EN 12390–8
VÝZTUŽ 10505 (R), 10216 (E)
SVAŘOVANÁ SÍŤ KARI 8/100–8/100
KRYTÍ VÝZTUŽE 40mm

POZNÁMKA
POZOR PŘI KLADENÍ VÝZTUŽE NA OTVORY A ZÁMEČNICKÉ VÝROBKY,
VÝZTUŽ NUTNO VYHNOUT,PŘÍPADNĚ UPÁLIT A NAHRADIT!

DOKUMENTACE STAVEBNÍCH OBJEKTŮ ČOV
SO 03 Biologická část ČOV
DSO 03.3 Dosazovací nádrž ±0,000=255,50 m n.m., B.p.v.

Rev. č.	Datum	Schválil	Stručný popis změn

KOOPERACE V PROFESI	-	tel.:	-
D.Blatná	-	e-mail:	-
PRO DUIS s.r.o.	-	IČO:	-

				DUIS S.R.O. Projektové a inženýrské služby Srbská 1546/21, 612 00 Brno E-mail: dui@duis.cz www.duis.cz	
Vypracoval: <u>D. Blatná</u>	Projektant: Ing. Sedg <i>LS</i>	Hi.ing.projektu: Ing. Havlá <i>LS</i>	Tech. kontrola: Ing. Vach <i>MS</i>	Formát:	10 A4
Objednatel: Svazek vodovodů a kanalizací Třinecko	Investor: Svazek vodovodů a kanalizací Třinecko			Datum:	02/2025
OBEC ČEBÍN - INTENZIFIKACE ČOV				Stupeň:	DPS
				Soubor:	—
				Měřítko:	1:50
				Císlo zakázky: 1307	
Příloha: Dosazovací nádrž - výkres výztuže řez				Č.přílohy: D.1- -3.3-4.3	