



ŘEZ A-A

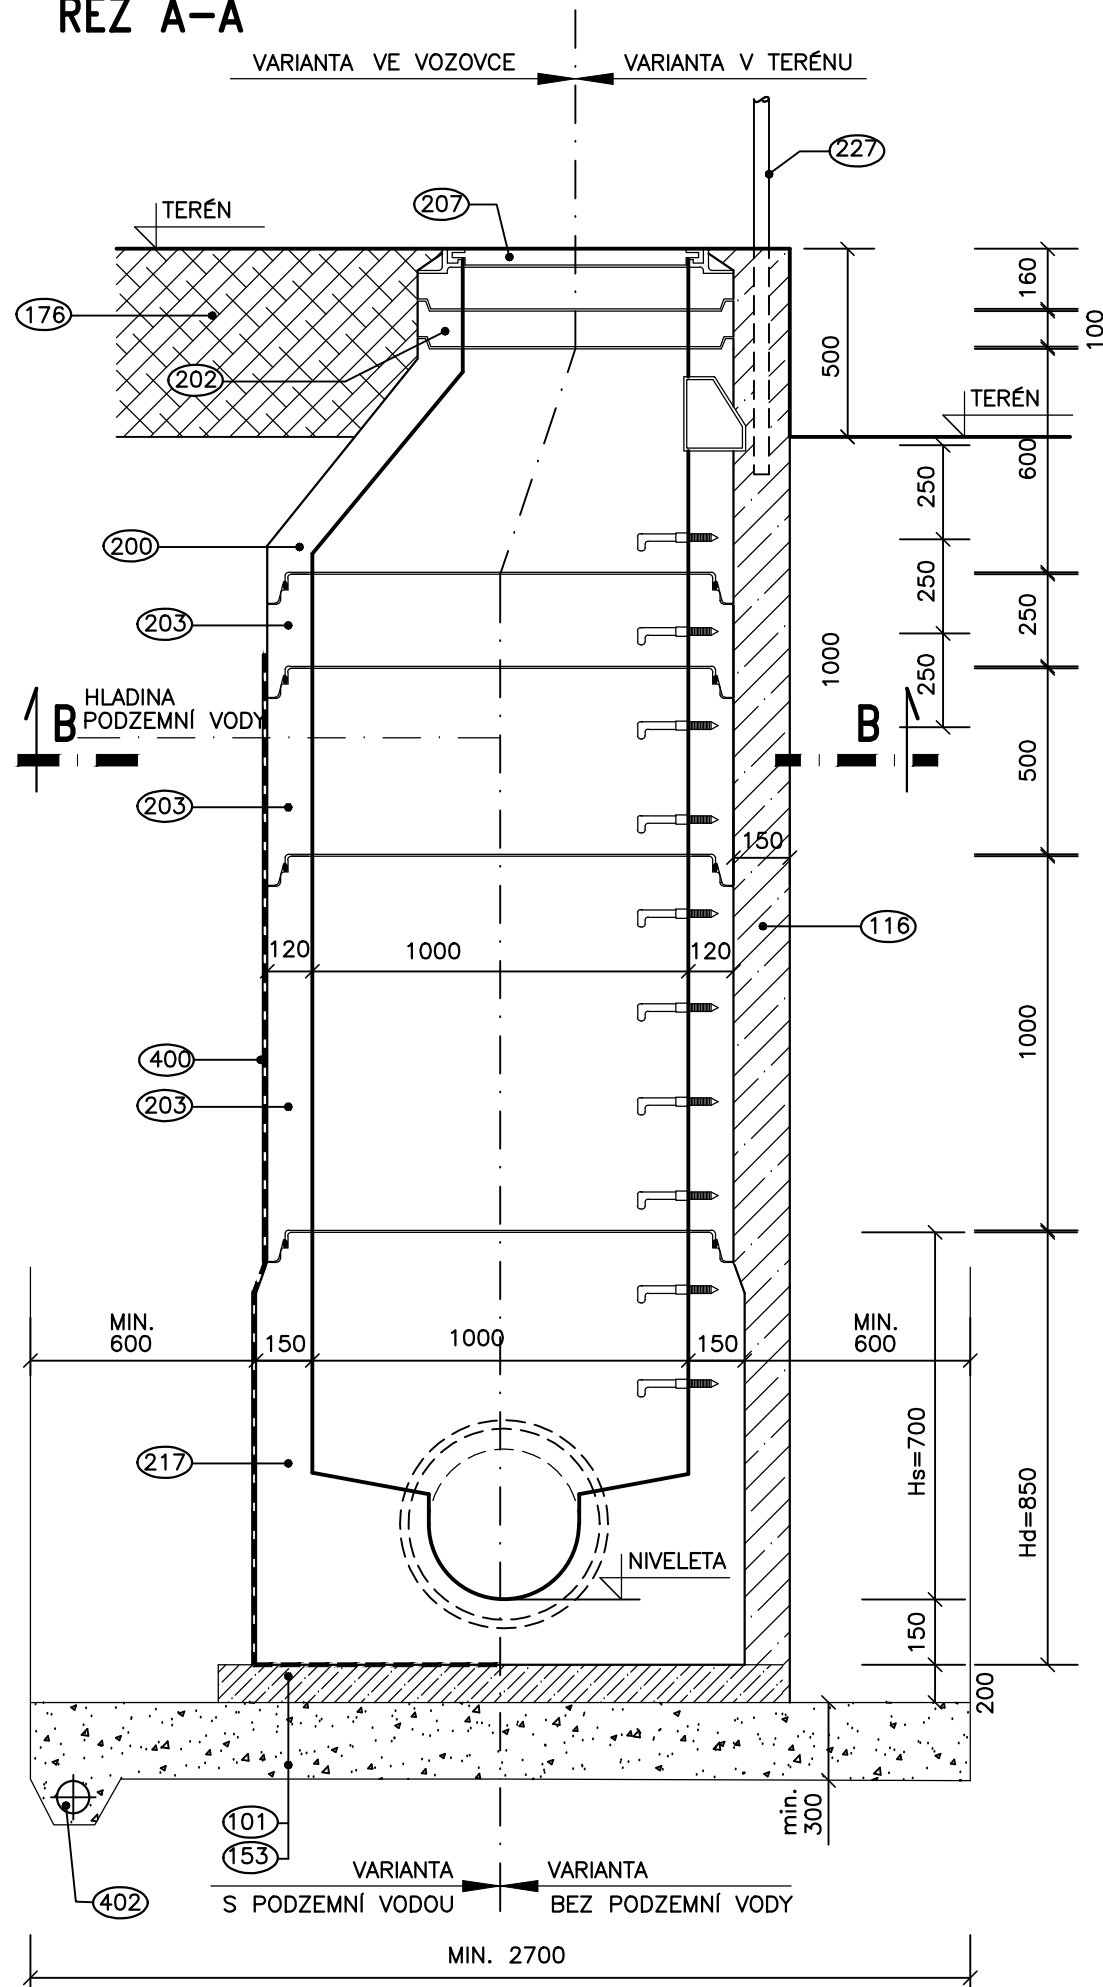


101	PODKLADNÍ BETON C30/37 XA1
116	OBETONOVÁNÍ C30/37 XA1
153	ŠTĚRKOVÝ PODSYP (ZRNO MAX.63 mm)
176	OBNOVA POVRCHU
200	PŘECHODOVÁ SKRUŽ BETONOVÁ DN1000/600
201	ZÁKRYTOVÁ DESKA BETONOVÁ h=200mm
202	VYROVNÁVACÍ PRSTENEC h=60,80,100mm
203	SKRUŽ BETONOVÁ ROVNÁ S PRYŽOVÝM TĚSNĚNÍM, DN1000,h=250,500,1000mm
207	TĚŽKÝ LITINOVÝ (SAMONIVELIZAČNÍ) POKLOP + RÁM, TŘ. D400
217	KOMPAKTNÍ BETONOVÉ ŠACHTOVÉ DNO
227	OCELOVÁ TRUBKA 51x3mm,dl.2.4m, BAREVNÉ PRUHY ŠÍŘKY 0.2m BARVA HNĚDÁ–BÍLÁ
400	IZOLACE (NÁTĚR)
402	DRENÁŽNÍ FLEXIBILNÍ TRUBKA PVC

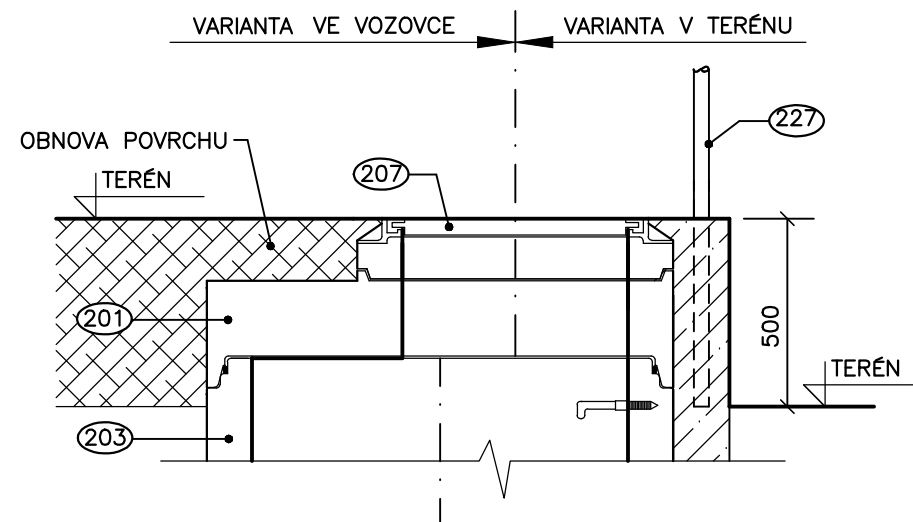


Technical drawing of a circular component with a hexagonal flange. The drawing includes a top view and a side view. The top view shows a circular body with a central hole, surrounded by a hexagonal flange. A section line A-A is indicated. The side view shows the component's profile with a diameter of 1000 and a height of 1300. Callouts 203 and 217 point to specific features on the flange.

"SKRUŽ-SKRUŽ"

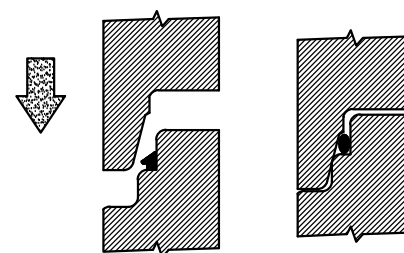

"TROUBA-ŠACHTOVÉ DNO"

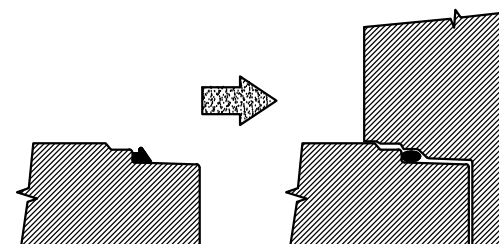

- SKRUŽE I ŠACHTOVÁ DNA JSOU DODÁVÁNY VČETNĚ OCELOVÝCH STUPADEL S PE POVLAKEM
- UVNITŘ ŠACHTOVÉHO DNA JE TOK USMĚRNĚN KYNETOU (dle materiálu stoky)
- VODOTĚSNOST ZAJIŠŤUJE PRYŽOVÝ PROGRESIVNÍ SPOJ

VZOROVÁ REVIZNÍ ŠACHTA NA POTRUBÍ
PŘÍLOHA Č. D.1-6-5.4