


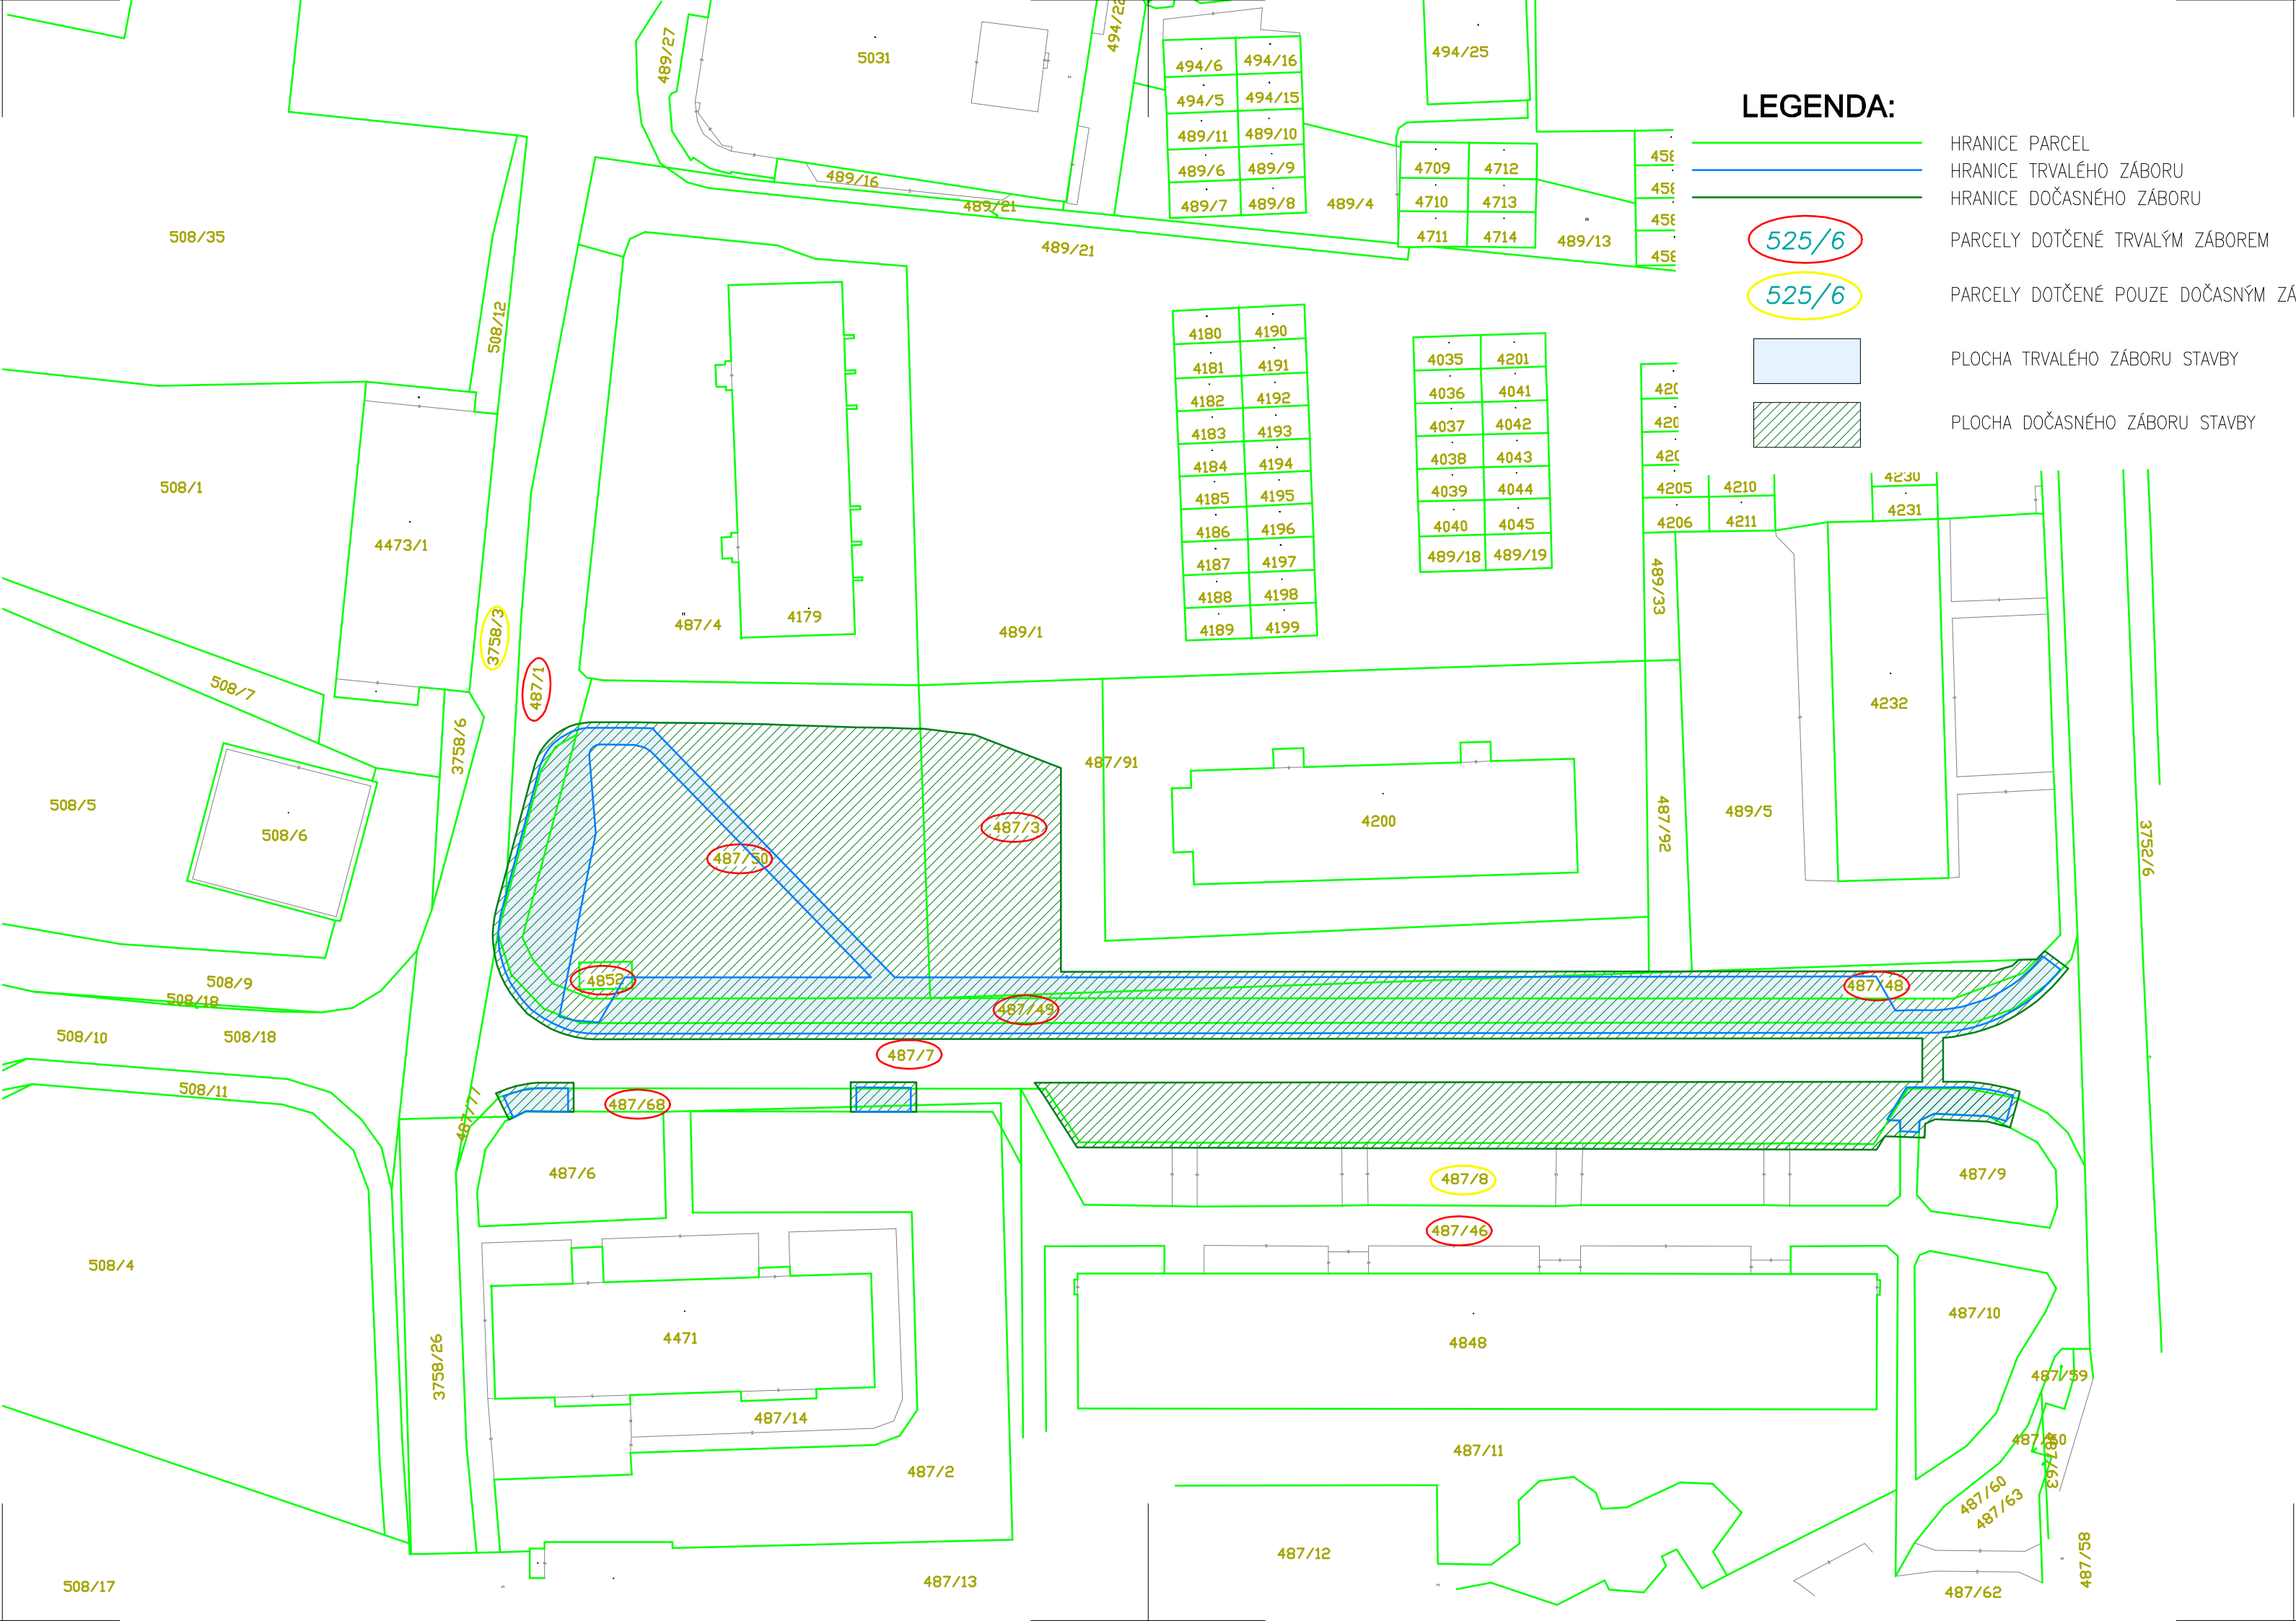

LEGENDA:

- HRANICE PARCEL
- HRANICE TRVALÉHO ZÁBORU
- HRANICE DOČASNÉHO ZÁBORU

PARCELY DOTČENÉ TRVALÝM ZÁBOREM


PARCELY DOTČENÉ POUZE DOČASNÝM ZÁBOREM

PLOCHA TRVALÉHO ZÁBORU STAVBY

PLOCHA DOČASNÉHO ZÁBORU STAVBY

DOTČENÉ POZEMKY:

p.p.č.	katastrální území	druh pozemku	vlastník	trvalý zábor	dočasný zábor
487/50	Žamberk [794368]	ostatní komunikace / ostatní plocha	Město Žamberk, Masarykovo náměstí 166, 56401 Žamberk	192	852
487/3	Žamberk [794368]	jiná plocha / ostatní plocha	Stavební bytové družstvo Žamberk, Pionýrů 1176, 56401 Žamberk	54	345
487/48	Žamberk [794368]	ostatní komunikace / ostatní plocha	Město Žamberk, Masarykovo náměstí 166, 56401 Žamberk	119	158
487/49	Žamberk [794368]	ostatní komunikace / ostatní plocha	Město Žamberk, Masarykovo náměstí 166, 56401 Žamberk	350	373
487/7	Žamberk [794368]	ostatní komunikace / ostatní plocha	Město Žamberk, Masarykovo náměstí 166, 56401 Žamberk	134	654
487/1	Žamberk [794368]	jiná plocha / ostatní plocha	Město Žamberk, Masarykovo náměstí 166, 56401 Žamberk	3	13
487/68	Žamberk [794368]	ostatní komunikace / ostatní plocha	Město Žamberk, Masarykovo náměstí 166, 56401 Žamberk	8	24
487/14	Žamberk [794368]	ostatní komunikace / ostatní plocha	Město Žamberk, Masarykovo náměstí 166, 56401 Žamberk	3	4
487/46	Žamberk [794368]	ostatní komunikace / ostatní plocha	Město Žamberk, Masarykovo náměstí 166, 56401 Žamberk	28	30
3758/3	Žamberk [794368]	jiná plocha / ostatní plocha	Město Žamberk, Masarykovo náměstí 166, 56401 Žamberk	0	4
487/8	Žamberk [794368]	ostatní komunikace / ostatní plocha	Město Žamberk, Masarykovo náměstí 166, 56401 Žamberk	0	43
4852	Žamberk [794368]	jiná plocha / ostatní plocha	Město Žamberk, Masarykovo náměstí 166, 56401 Žamberk	1	12
celkem				892	2512

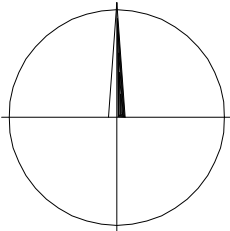

SOUŘADNICOVÝ SYSTÉM: S-JTSK

ZODP.PROJEKTANT	VYPRACOVAL	KRESLIL	KONTOLOVAL	ING. JIŘÍ POLÁČEK Projektová činnost ve výstavbě JAMNÉ NAD ORLICÍ 309 561 65 JAMNÉ NAD ORLICÍ IČO: 014 27 121	
ING. J. POLÁČEK	ING. J. POLÁČEK	ING. J. POLÁČEK			
KRAJ:	PARDUBICKÝ	MÍSTO:	ŽAMBERK	FORMÁT	3 A4
INVESTOR:	MĚSTO ŽAMBERK, MASARYKOVO NÁM. 166, 564 01 ŽAMBERK			MĚŘITKO	1:500
AKCE : ŽAMBERK, PD PROSTRANSTVÍ NAPROTI SBD ŽAMBERK				DATUM	05/2023
				STUPEŇ	DUR+DSP
				ČÍS.ZAK.	2023-01
OBJEKT:					
OBSAH : KATASTRÁLNÍ SITUACE				Č.VÝKR.	PARÉ Č.
				C.2	