


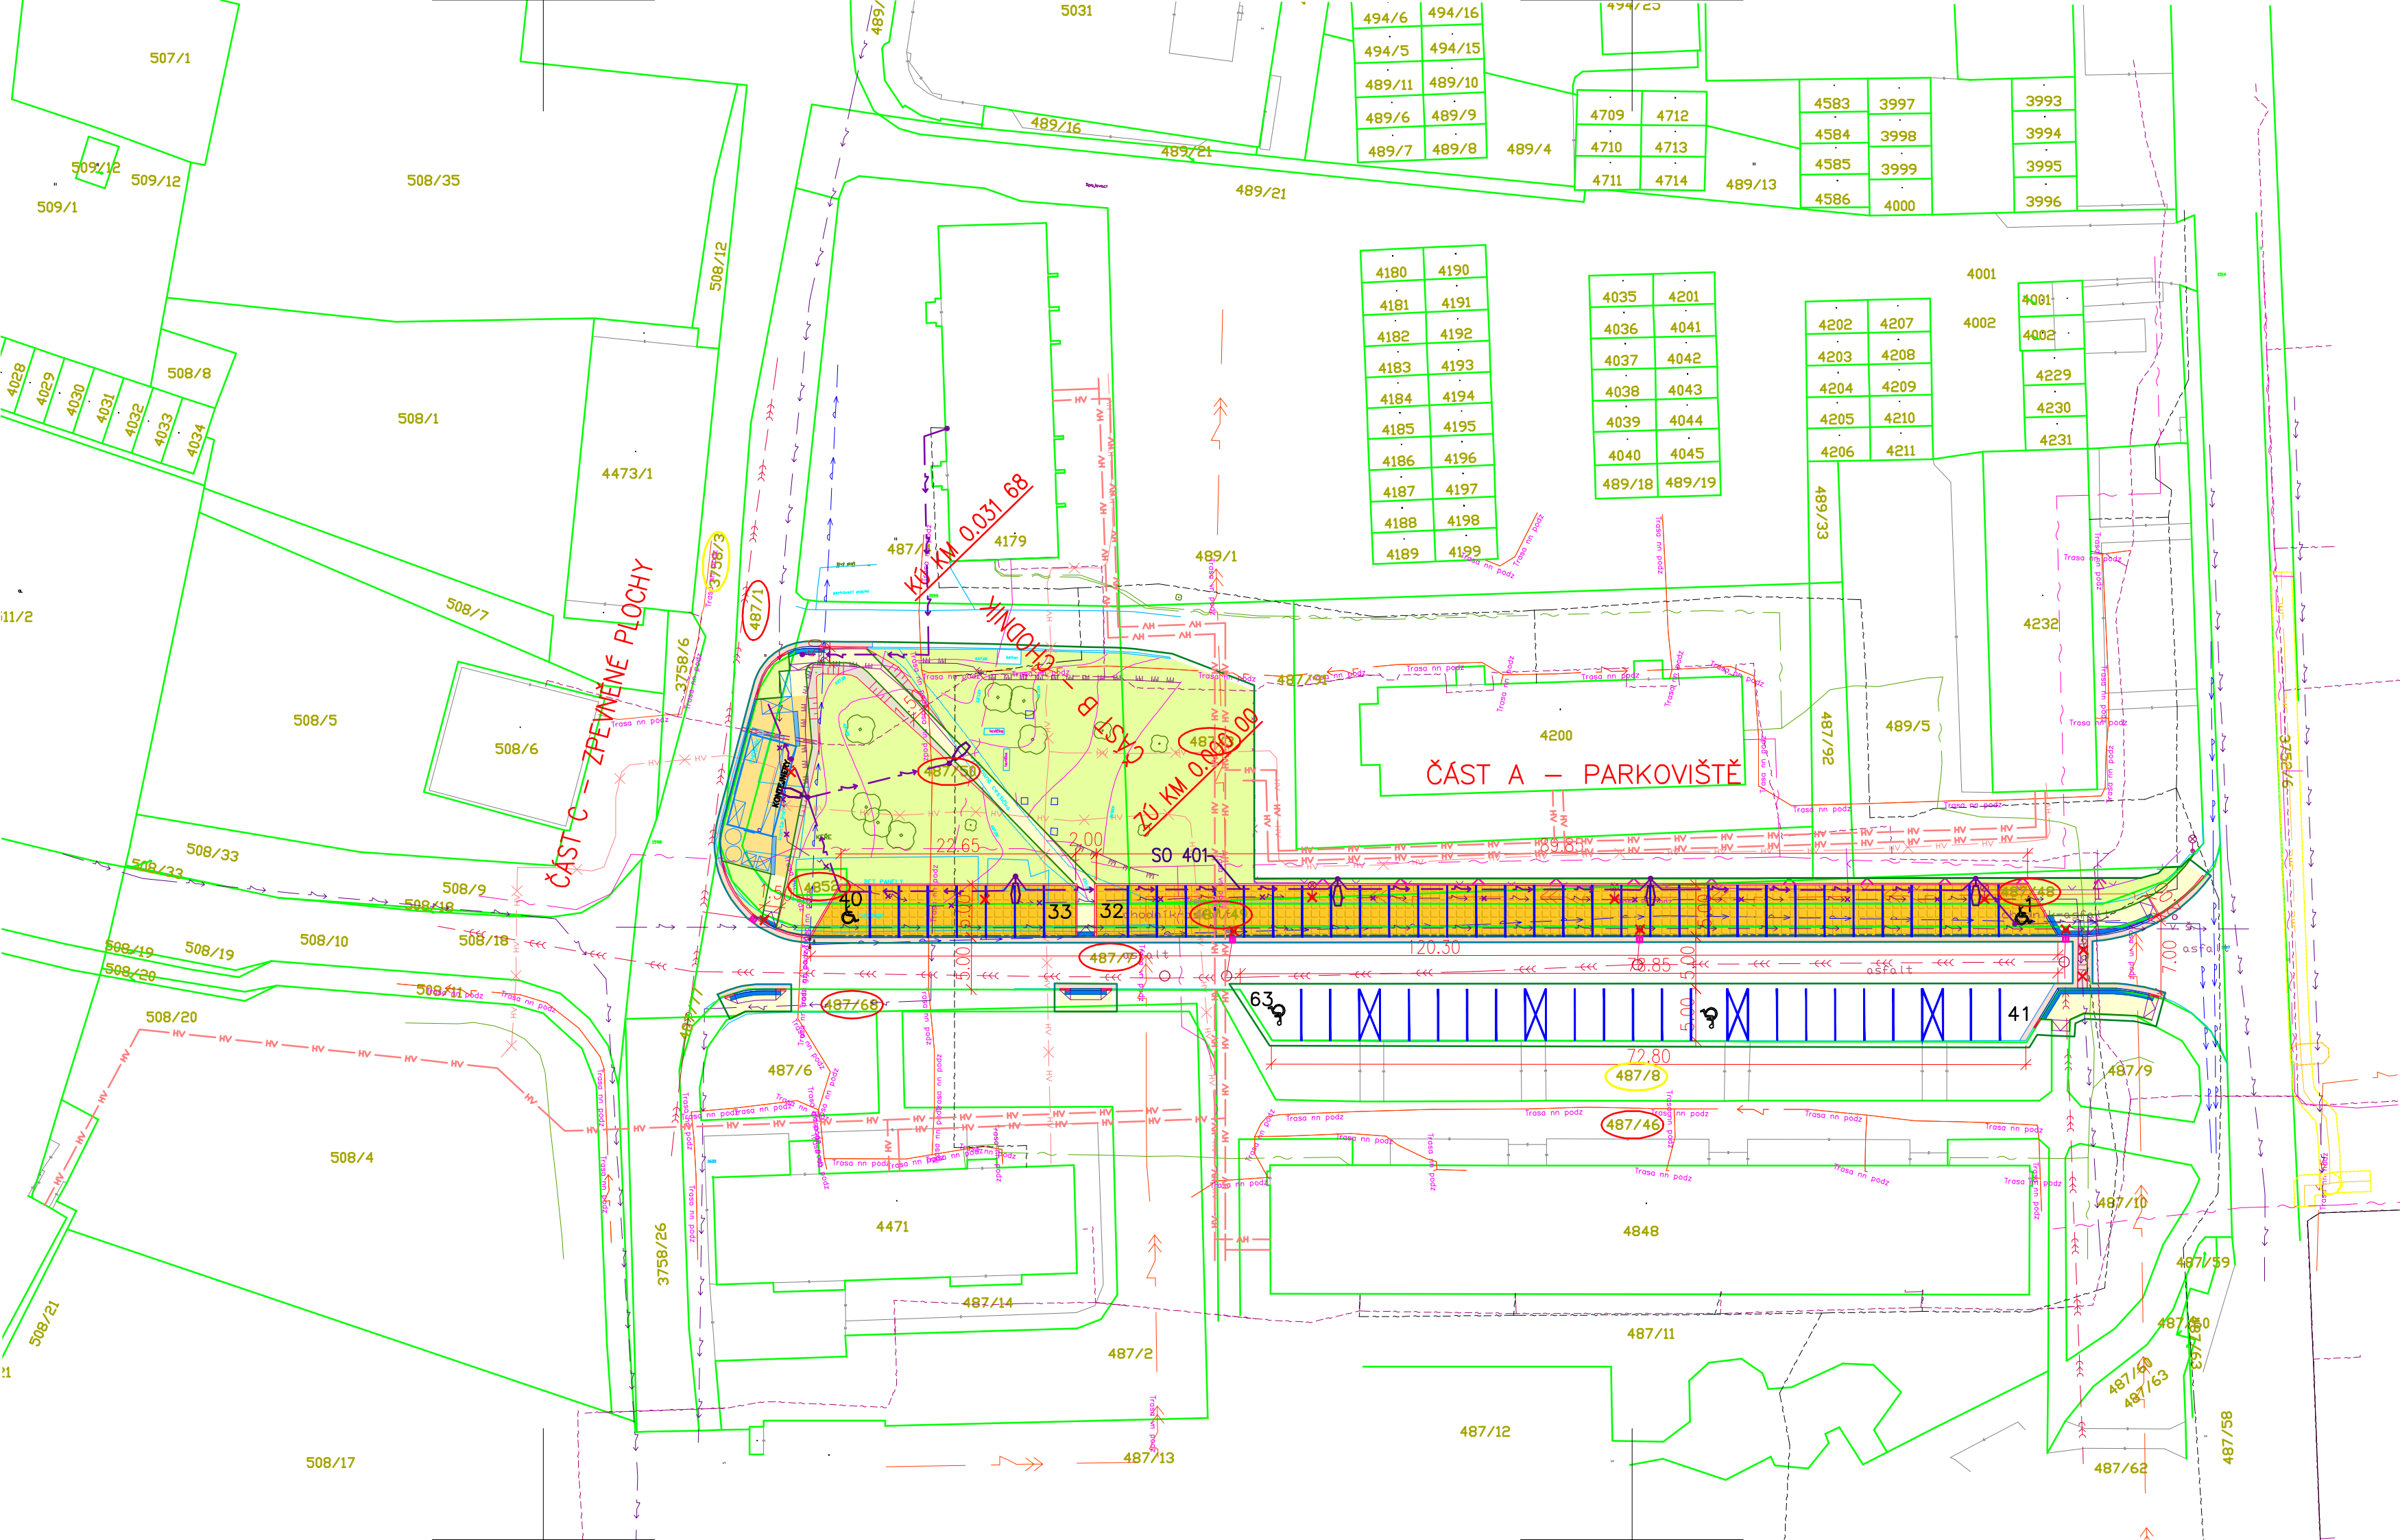


LEGENDA SÍTÍ:

- ČEZ DISTRIBUCE – NN PODZEMNÍ
- ČEZ DISTRIBUCE – NN NADZEMNÍ
- ČEZ DISTRIBUCE – VN NADZEMNÍ
- CETIN – SEK PODZEMNÍ
- CETIN – SEK PODZEMNÍ (NEPROVOZOVANÁ)
- CETIN – CHRÁNIČKA
- ALBERON – SEK PODZEMNÍ
- VODAFONE – SEK PODZEMNÍ
- GASNET – STL PODZEMNÍ
- VENCL SERVIS – VODOVOD
- VENCL SERVIS – KANALIZACE JEDNOTNÁ
- MĚSTO ŽAMBERK – VO PODZEMNÍ
- VO PODZEMNÍ NOVÝ STAV (SO 401)
- SB ŽAMBERK – HORKOVOD PODZEMNÍ
- SB ŽAMBERK – HORKOVOD PODZEMNÍ (NOVÝ STAV – NENÍ SOUČÁSTÍ STAVBY)

LEGENDA PLOCH:

- ASFALTOVÝ BETON
NAPOJENÍ VRSTEV
- DRENÁŽNÍ DLAŽBA TL. 80MM
KONSTRUKCE K1
- ZÁMKOVÁ DLAŽBA TL. 80MM
KONSTRUKCE K2
- HMATOVĚ A BAREVNĚ ODLIŠNÁ DLAŽBA TL. 80MM
KONSTRUKCE K2
- ZÁMKOVÁ DLAŽBA TL. 60MM
KONSTRUKCE K3
- HMATOVĚ A BAREVNĚ ODLIŠNÁ DLAŽBA TL. 60MM
KONSTRUKCE K3
- VÝKOP
- NÁSYP, ZELENÉ PLOCHY

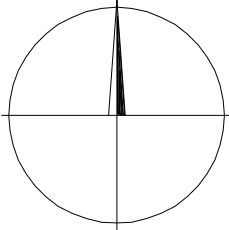

LEGENDA:

- HRANICE PARCEL
- ZPEVNĚNÉ PLOCHY
- PLOTY
- BUDOVY
- TERÉNNÍ HRANY
- HRANICE DOČASNÉHO ZÁBORU
- PARCELY DOTČENÉ TRVALÝM ZÁBOREM
- PARCELY DOTČENÉ POUZE DOČASNÝM ZÁBOREM
- ODSTRANĚNÉ STROMY
- KOMUNIKACE
- OBRUBNÍK SILNIČNÍ
- OBRUBNÍK SILNIČNÍ NÁJEZDOVÝ
- OBRUBNÍK CHODNÍKOVÝ
- OBRUBNÍK SILNIČNÍ 100MM
- ZÍDKA Z BETONOVÝCH PALISÁD
- POVRCHOVÉ ODVODNĚNÍ
- PODÉLNÁ DRENÁŽ
- PŘÍPOJKA UV
- VODOROVNÉ DOPRAVNÍ ZNAČENÍ

SEZNAM STAVEBNÍCH OBJEKTŮ:
SO 101 - PARKOVIŠTĚ A ZPEVNĚNÉ PLOCHY
SO 401 - VEŘEJNÉ OSVĚTLENÍ A PŘÍPOJKY NN

TRASY PODZEMNÍCH VEDENÍ JSOU NAKRESLENY ORIENTAČNĚ, PŘED ZAPOČETÍM
ZEMNÍCH PRACÍ JE TŘEBA VŠECHNA VEDENÍ VYTÝČIT!!!

VÝŠKOVÝ SYSTÉM: BpV OÚŘADNICOVÝ SYSTÉM: S–JTSK				ING. JIŘÍ POLÁČEK Projektová činnost ve výstavbě JAMNÉ NAD ORLICÍ 309 561 65 JAMNÉ NAD ORLICÍ IČO: 014 27 121	
ZODP.PROJEKTANT	VYPRACOVAL	KRESLIL	KONTOLOVAL		
ING. J. POLÁČEK	ING. J. POLÁČEK	ING. J. POLÁČEK			
KRAJ:	PARDUBICKÝ	MÍSTO:	ŽAMBERK	FORMÁT	3.5 A4
INVESTOR:	MĚSTO ŽAMBERK, MASARYKOVO NÁM. 166, 564 01 ŽAMBERK			MĚŘITKO	1:500
AKCE : ŽAMBERK, PD PROSTRANSTVÍ NAPROTI SBD ŽAMBERK				DATUM	05/2023
				STUPEŇ	DUR+DSP
				ČÍS.ZAK.	2023–01
OBJEKT:					
OBSAH :				Č.VÝKR.	PARÉ Č.
				C.3	