


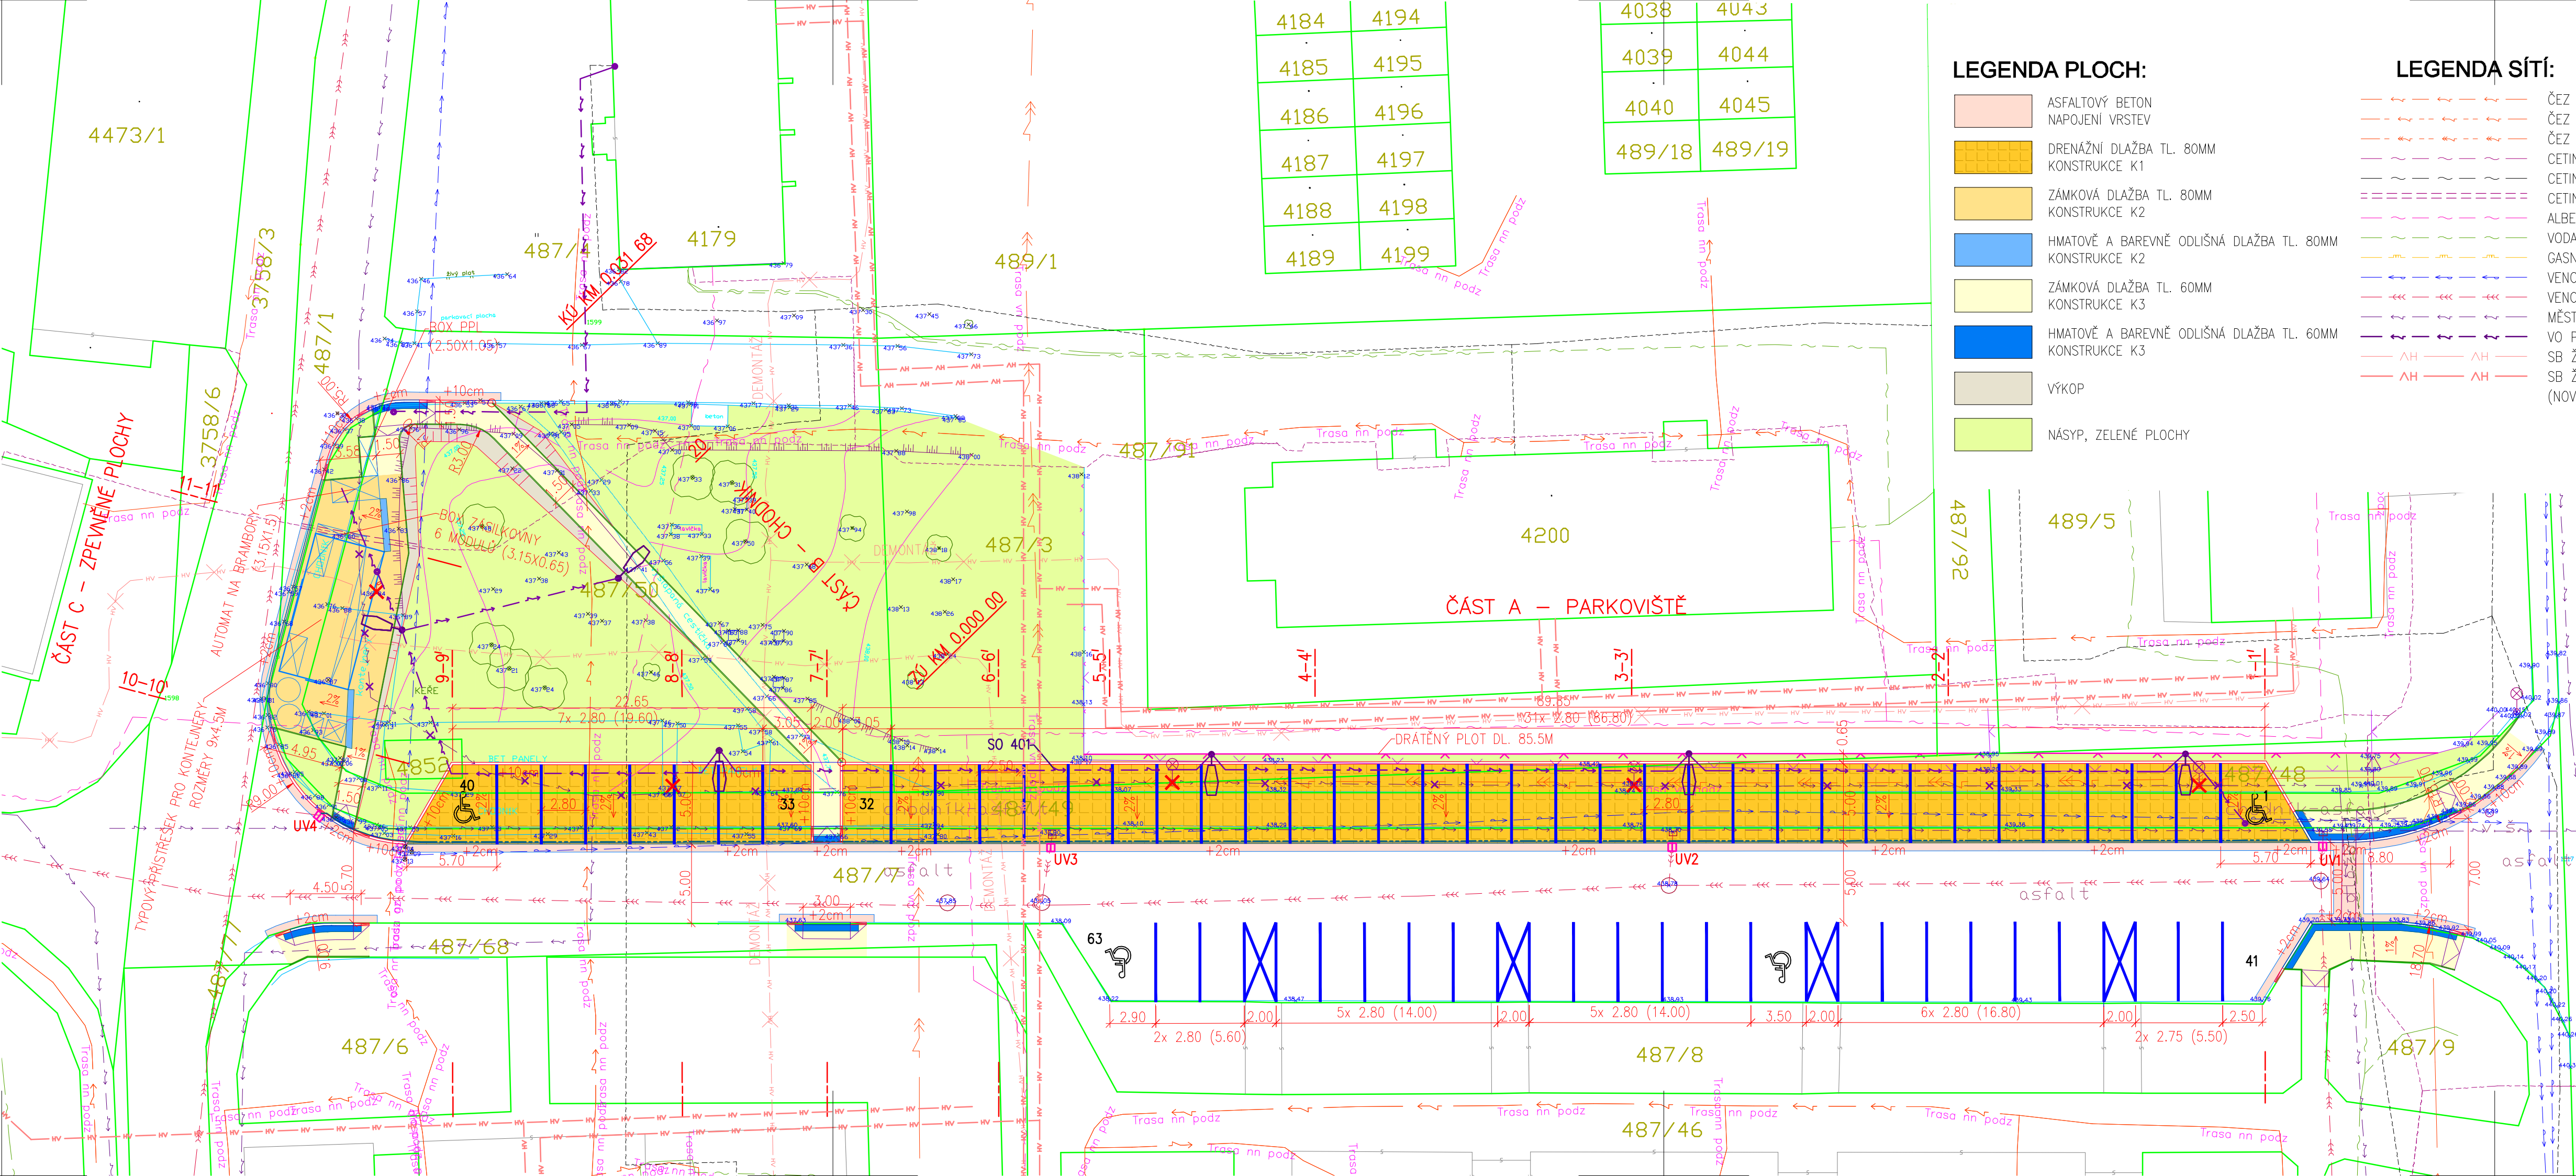

4184	4194
4185	4195
4186	4196
4187	4197
4188	4198
4189	4199

4038	4043
4039	4044
4040	4045
489/18	489/19

LEGENDA PLOCH:

- ASFALTOVÝ BETON
NAPOJENÍ VRSTEV
- DRENAŽNÍ DLAŽBA TL. 80MM
KONSTRUKCE K1
- ZÁMKOVÁ DLAŽBA TL. 80MM
KONSTRUKCE K2
- HMATOVÉ A BAREVNĚ ODLIŠNÁ DLAŽBA TL. 80MM
KONSTRUKCE K2
- ZÁMKOVÁ DLAŽBA TL. 60MM
KONSTRUKCE K3
- HMATOVÉ A BAREVNĚ ODLIŠNÁ DLAŽBA TL. 60MM
KONSTRUKCE K3
- VÝKOP
- NÁSYP, ZELENÉ PLOCHY


LEGENDA SÍTÍ:

- ČEZ DISTRIBUCE – NN PODZEMNÍ
- ČEZ DISTRIBUCE – NN NADZEMNÍ
- ČEZ DISTRIBUCE – VN NADZEMNÍ
- CETIN – SEK PODZEMNÍ
- CETIN – SEK PODZEMNÍ (NEPROVOZOVANÁ)
- CETIN – CHRÁNIČKA
- ALBERON – SEK PODZEMNÍ
- VODAFONE – SEK PODZEMNÍ
- GASNET – STL PODZEMNÍ
- VENCL SERVIS – VODOVOD
- VENCL SERVIS – KANALIZACE JEDNOTNÁ
- MĚSTO ŽAMBERK – VO PODZEMNÍ
- VO PODZEMNÍ NOVÝ STAV (SO 401)
- SB ŽAMBERK – HORKOVOD PODZEMNÍ
- SB ŽAMBERK – HORKOVOD PODZEMNÍ
(NOVÝ STAV – NENÍ SOUČÁSTÍ STAVBY)

LEGENDA:

- HRANICE PARCEL
- ZPEVNĚNÉ PLOCHY
- PLOTY
- BUDOVY
- TERÉNNÍ HRANY
- PARCELNÍ ČÍSLA
- ODSTRANĚNÉ STROMY
- KOMUNIKACE
- OB RUBNÍK SILNIČNÍ
- OB RUBNÍK SILNIČNÍ NÁJEZDOVÝ
- OB RUBNÍK CHODNÍKOVÝ
- OB RUBNÍK SILNIČNÍ 100MM
- ZÍDKA Z BETONOVÝCH PALISÁD
- POVRCHOVÉ ODVODNĚNÍ
- PODÉLNÁ DRENAŽ
- PŘÍPOJKA UV
- VODOROVNÉ DOPRAVNÍ ZNAČENÍ

SEZNAM STAVEBNÍCH OBJEKTŮ:
SO 101 - PARKOVIŠTĚ A ZPEVNĚNÉ PLOCHY
SO 401 - VEŘEJNÉ OSVĚTLENÍ A PŘÍPOJKY NN

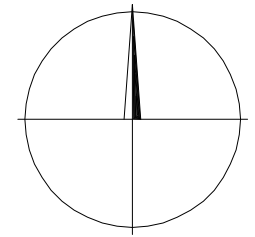

TRASY PODZEMNÍCH VEDENÍ JSOU NAKRESLENY ORIENTAČNĚ, PŘED ZAPOČETÍM
ZEMNÍCH PRACÍ JE TŘEBA VŠECHNA VEDENÍ VYTÝČIT!!!

VÝŠKOVÝ SYSTÉM: BpV				SOUDRANICOVÝ SYSTÉM: S-JTSK	
ZODP.PROJEKTANT	VYPRACOVAL	KRESLIL	KONTOLOVAL	ING. JIŘÍ POLÁČEK Projektová činnost ve výstavbě JAMNÉ NAD ORLICÍ 309 561 65 JAMNÉ NAD ORLICÍ IČO: 014 27 121	
ING. J. POLÁČEK	ING. J. POLÁČEK	ING. J. POLÁČEK			
KRAJ:	PARDUBICKÝ	MÍSTO:	ŽAMBERK		
INVESTOR:	MĚSTO ŽAMBERK, MASARYKOVO NÁM. 166, 564 01 ŽAMBERK			FORMÁT	4 A4
AKCE : ŽAMBERK, PD PROSTRANSTVÍ NAPROTI SBD ŽAMBERK				MĚŘÍTKO	1:250
				DATUM	05/2023
				STUPEŇ	DUR+DSP
				ČÍS.ZAK.	2023-01
OBJEKT:					
SO 101 - PARKOVIŠTĚ A ZPEVNĚNÉ PLOCHY					
OBSAH :				Č.VÝKR.	PARÉ Č.
				D.1.1.2a	
SITUACE					