


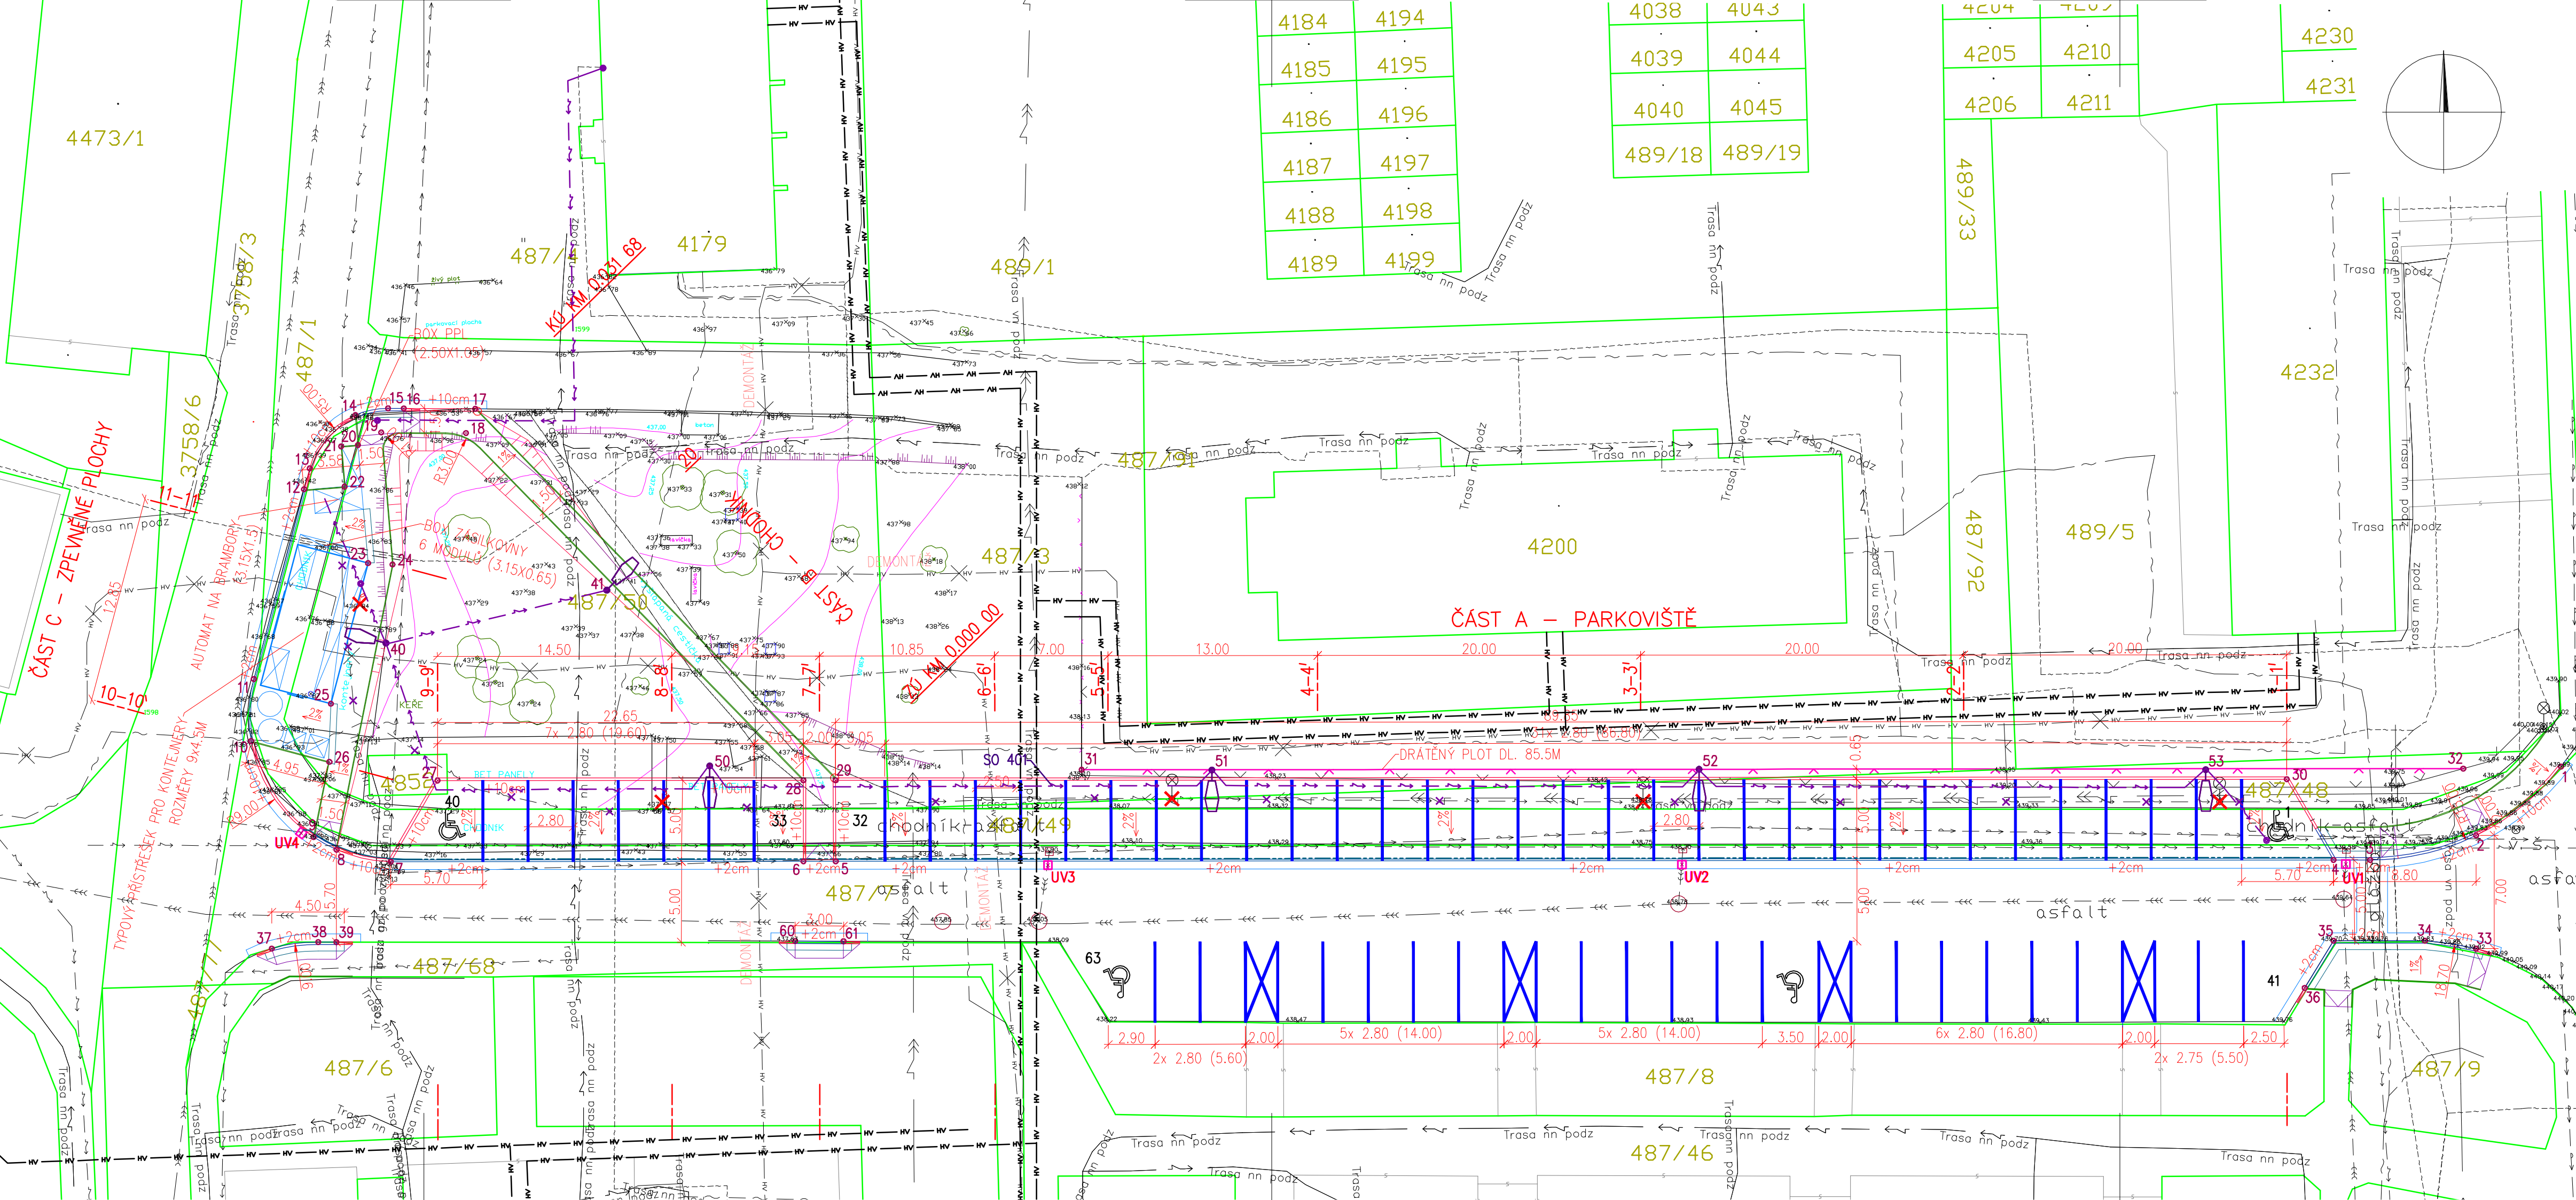

SOUŘADNICE VYTYČOVACÍCH BODŮ:

BOD	Y (M)	X (M)	POZNÁMKA
1	-1 061 828,55	-597 695,19	R=15,00M
2	-1 061 832,81	-597 700,46	SNÍŽENÝ OBRUBNÍK, R=15,00M
3	-1 061 834,33	-597 707,02	SNÍŽENÝ OBRUBNÍK, R=15,00M
4	-1 061 834,33	-597 708,28	SNÍŽENÝ OBRUBNÍK
5	-1 061 834,41	-597 802,02	SNÍŽENÝ OBRUBNÍK
6	-1 061 834,41	-597 804,02	SNÍŽENÝ OBRUBNÍK
7	-1 061 834,43	-597 829,57	SNÍŽENÝ OBRUBNÍK, R=9,00M
8	-1 061 833,69	-597 832,92	SNÍŽENÝ OBRUBNÍK, R=9,00M
9	-1 061 832,92	-597 834,35	SNÍŽENÝ OBRUBNÍK, R=9,00M
10	-1 061 826,97	-597 838,22	SNÍŽENÝ OBRUBNÍK, R=9,00M
11	-1 061 823,13	-597 838,05	SNÍŽENÝ OBRUBNÍK, R=9,00M
12	-1 061 811,39	-597 834,94	SNÍŽENÝ OBRUBNÍK
13	-1 061 810,10	-597 834,60	R=5,00M
14	-1 061 806,80	-597 831,76	SNÍŽENÝ OBRUBNÍK, R=5,00M
15	-1 061 806,38	-597 829,73	SNÍŽENÝ OBRUBNÍK, R=5,00M
16	-1 061 806,39	-597 828,76	SNÍŽENÝ OBRUBNÍK
17	-1 061 806,41	-597 824,34	
18	-1 061 807,91	-597 824,91	PRŮSEČÍK STRAN R=3,00M
19	-1 061 807,88	-597 830,16	PRŮSEČÍK STRAN R=1,00M
20	-1 061 808,65	-597 831,60	
21	-1 061 808,74	-597 832,64	
22	-1 061 811,23	-597 832,43	
23	-1 061 815,96	-597 830,98	
24	-1 061 816,05	-597 829,46	
25	-1 061 824,66	-597 833,28	
26	-1 061 828,26	-597 833,37	
27	-1 061 829,41	-597 826,68	
28	-1 061 829,40	-597 804,03	
29	-1 061 829,40	-597 802,03	
30	-1 061 829,33	-597 712,18	
31	-1 061 828,75	-597 786,79	OPLOCENÍ
32	-1 061 828,67	-597 701,25	OPLOCENÍ
33	-1 061 839,82	-597 700,46	SNÍŽENÝ OBRUBNÍK, R=18,70M
34	-1 061 839,33	-597 703,62	SNÍŽENÝ OBRUBNÍK, R=18,70M
35	-1 061 839,33	-597 708,28	SNÍŽENÝ OBRUBNÍK
36	-1 061 842,24	-597 711,07	SNÍŽENÝ OBRUBNÍK
37	-1 061 839,81	-597 836,94	SNÍŽENÝ OBRUBNÍK, R=9,00M
38	-1 061 839,41	-597 834,06	SNÍŽENÝ OBRUBNÍK, R=9,00M
39	-1 061 839,41	-597 832,94	SNÍŽENÝ OBRUBNÍK
40	-1 061 820,91	-597 829,86	STOŽÁR VO
41	-1 061 817,64	-597 816,20	STOŽÁR VO
50	-1 061 828,51	-597 809,83	STOŽÁR VO
51	-1 061 828,74	-597 778,69	STOŽÁR VO
52	-1 061 828,71	-597 748,57	STOŽÁR VO
53	-1 061 828,69	-597 717,20	STOŽÁR VO
60	-1 061 839,35	-597 804,54	SNÍŽENÝ OBRUBNÍK
61	-1 061 839,36	-597 804,54	SNÍŽENÝ OBRUBNÍK
UV1	-1 061 834,58	-597 708,52	ULIČNÍ VPUSŤ
UV2	-1 061 834,61	-597 749,63	ULIČNÍ VPUSŤ
UV3	-1 061 834,65	-597 788,88	ULIČNÍ VPUSŤ
UV4	-1 061 832,67	-597 835,11	ULIČNÍ VPUSŤ

SEZNAM STAVEBNÍCH OBJEKTŮ:

SO 101 - PARKOVIŠTĚ A ZPEVNĚNÉ PLOCHY
SO 401 - VEŘEJNÉ OSVĚTLENÍ A PŘÍPOJKY NN

LEGENDA:

- HRANICE PARCEL
- ZPEVNĚNÉ PLOCHY
- PLOTY
- BUDOVY
- TERÉNNÍ HRANY
- PARCELNÍ ČÍSLA
- ODSTRANĚNÉ STROMY
- KOMUNIKACE
- OBRUBNÍK SILNIČNÍ
- OBRUBNÍK SILNIČNÍ NAJEZDOVÝ
- OBRUBNÍK CHODNÍKOVÝ
- OBRUBNÍK SILNIČNÍ 100MM
- ZÍDKA Z BETONOVÝCH PALISÁD
- POVRCHOVÉ ODVODNĚNÍ
- PODÉLNÁ DRENÁŽ
- PŘÍPOJKA UV
- VODOROVNÉ DOPRAVNÍ ZNAČENÍ

LEGENDA SÍTÍ:

- ČEZ DISTRIBUCE - NN PODZEMNÍ
- ČEZ DISTRIBUCE - NN NADZEMNÍ
- ČEZ DISTRIBUCE - VN NADZEMNÍ
- CETIN - SEK PODZEMNÍ
- CETIN - SEK PODZEMNÍ (NEPROVOZOVANÁ)
- CETIN - CHRÁNIČKA
- ALBERON - SEK PODZEMNÍ
- VODAFONE - SEK PODZEMNÍ
- GASNET - STL PODZEMNÍ
- VENCL SERVIS - VODOVOD
- VENCL SERVIS - KANALIZACE JEDNOTNÁ
- MĚSTO ŽAMBERK - VO PODZEMNÍ
- VO PODZEMNÍ NOVÝ STAV (SO 401)
- SB ŽAMBERK - HORKOVOD PODZEMNÍ
- SB ŽAMBERK - HORKOVOD PODZEMNÍ (NOVÝ STAV - NENÍ SOUČÁSTÍ STAVBY)

VÝŠKOVÝ SYSTÉM: BpV
SOUŘADNICOVÝ SYSTÉM: S-JTSK

TRASY PODZEMNÍCH VEDENÍ JSOU NAKRESLENY ORIENTAČNĚ, PŘED ZAPOČETÍM ZEMNÍCH PRACÍ JE TŘEBA VŠECHNA VEDENÍ VYTYČITII!

ZODP.PROJEKTANT	VYPRACOVAL	KRESLIL	KONTROLOVAL	ING. JIŘÍ POLÁČEK Projektová činnost ve výstavbě JAMNÉ NAD ORLICÍ 309 561 65 JAMNÉ NAD ORLICÍ IČO: 014 27 121	
ING. J. POLÁČEK	ING. J. POLÁČEK	ING. J. POLÁČEK			
KRAJ:	PARDUBICKÝ	MÍSTO:	ŽAMBERK	FORMÁT	4:5 A4
INVESTOR:	MĚSTO ŽAMBERK, MASARYKOVO NÁM. 166, 564 01 ŽAMBERK			MĚŘÍTKO	1:250
AKCE :	ŽAMBERK, PD PROSTRANSTVÍ NAPROTI SBD ŽAMBERK			DATUM	05/2023
MÍSTO:				STUPEŇ	DUR+DSP
				ČÍS.ZAK.	2023-01
OBJEKT:				SO 101 - PARKOVIŠTĚ A ZPEVNĚNÉ PLOCHY	
OBSAH :				Č.VÝKR.	PARÉ Č.
VYTYČOVACÍ SITUACE				D.1.1.2h	