


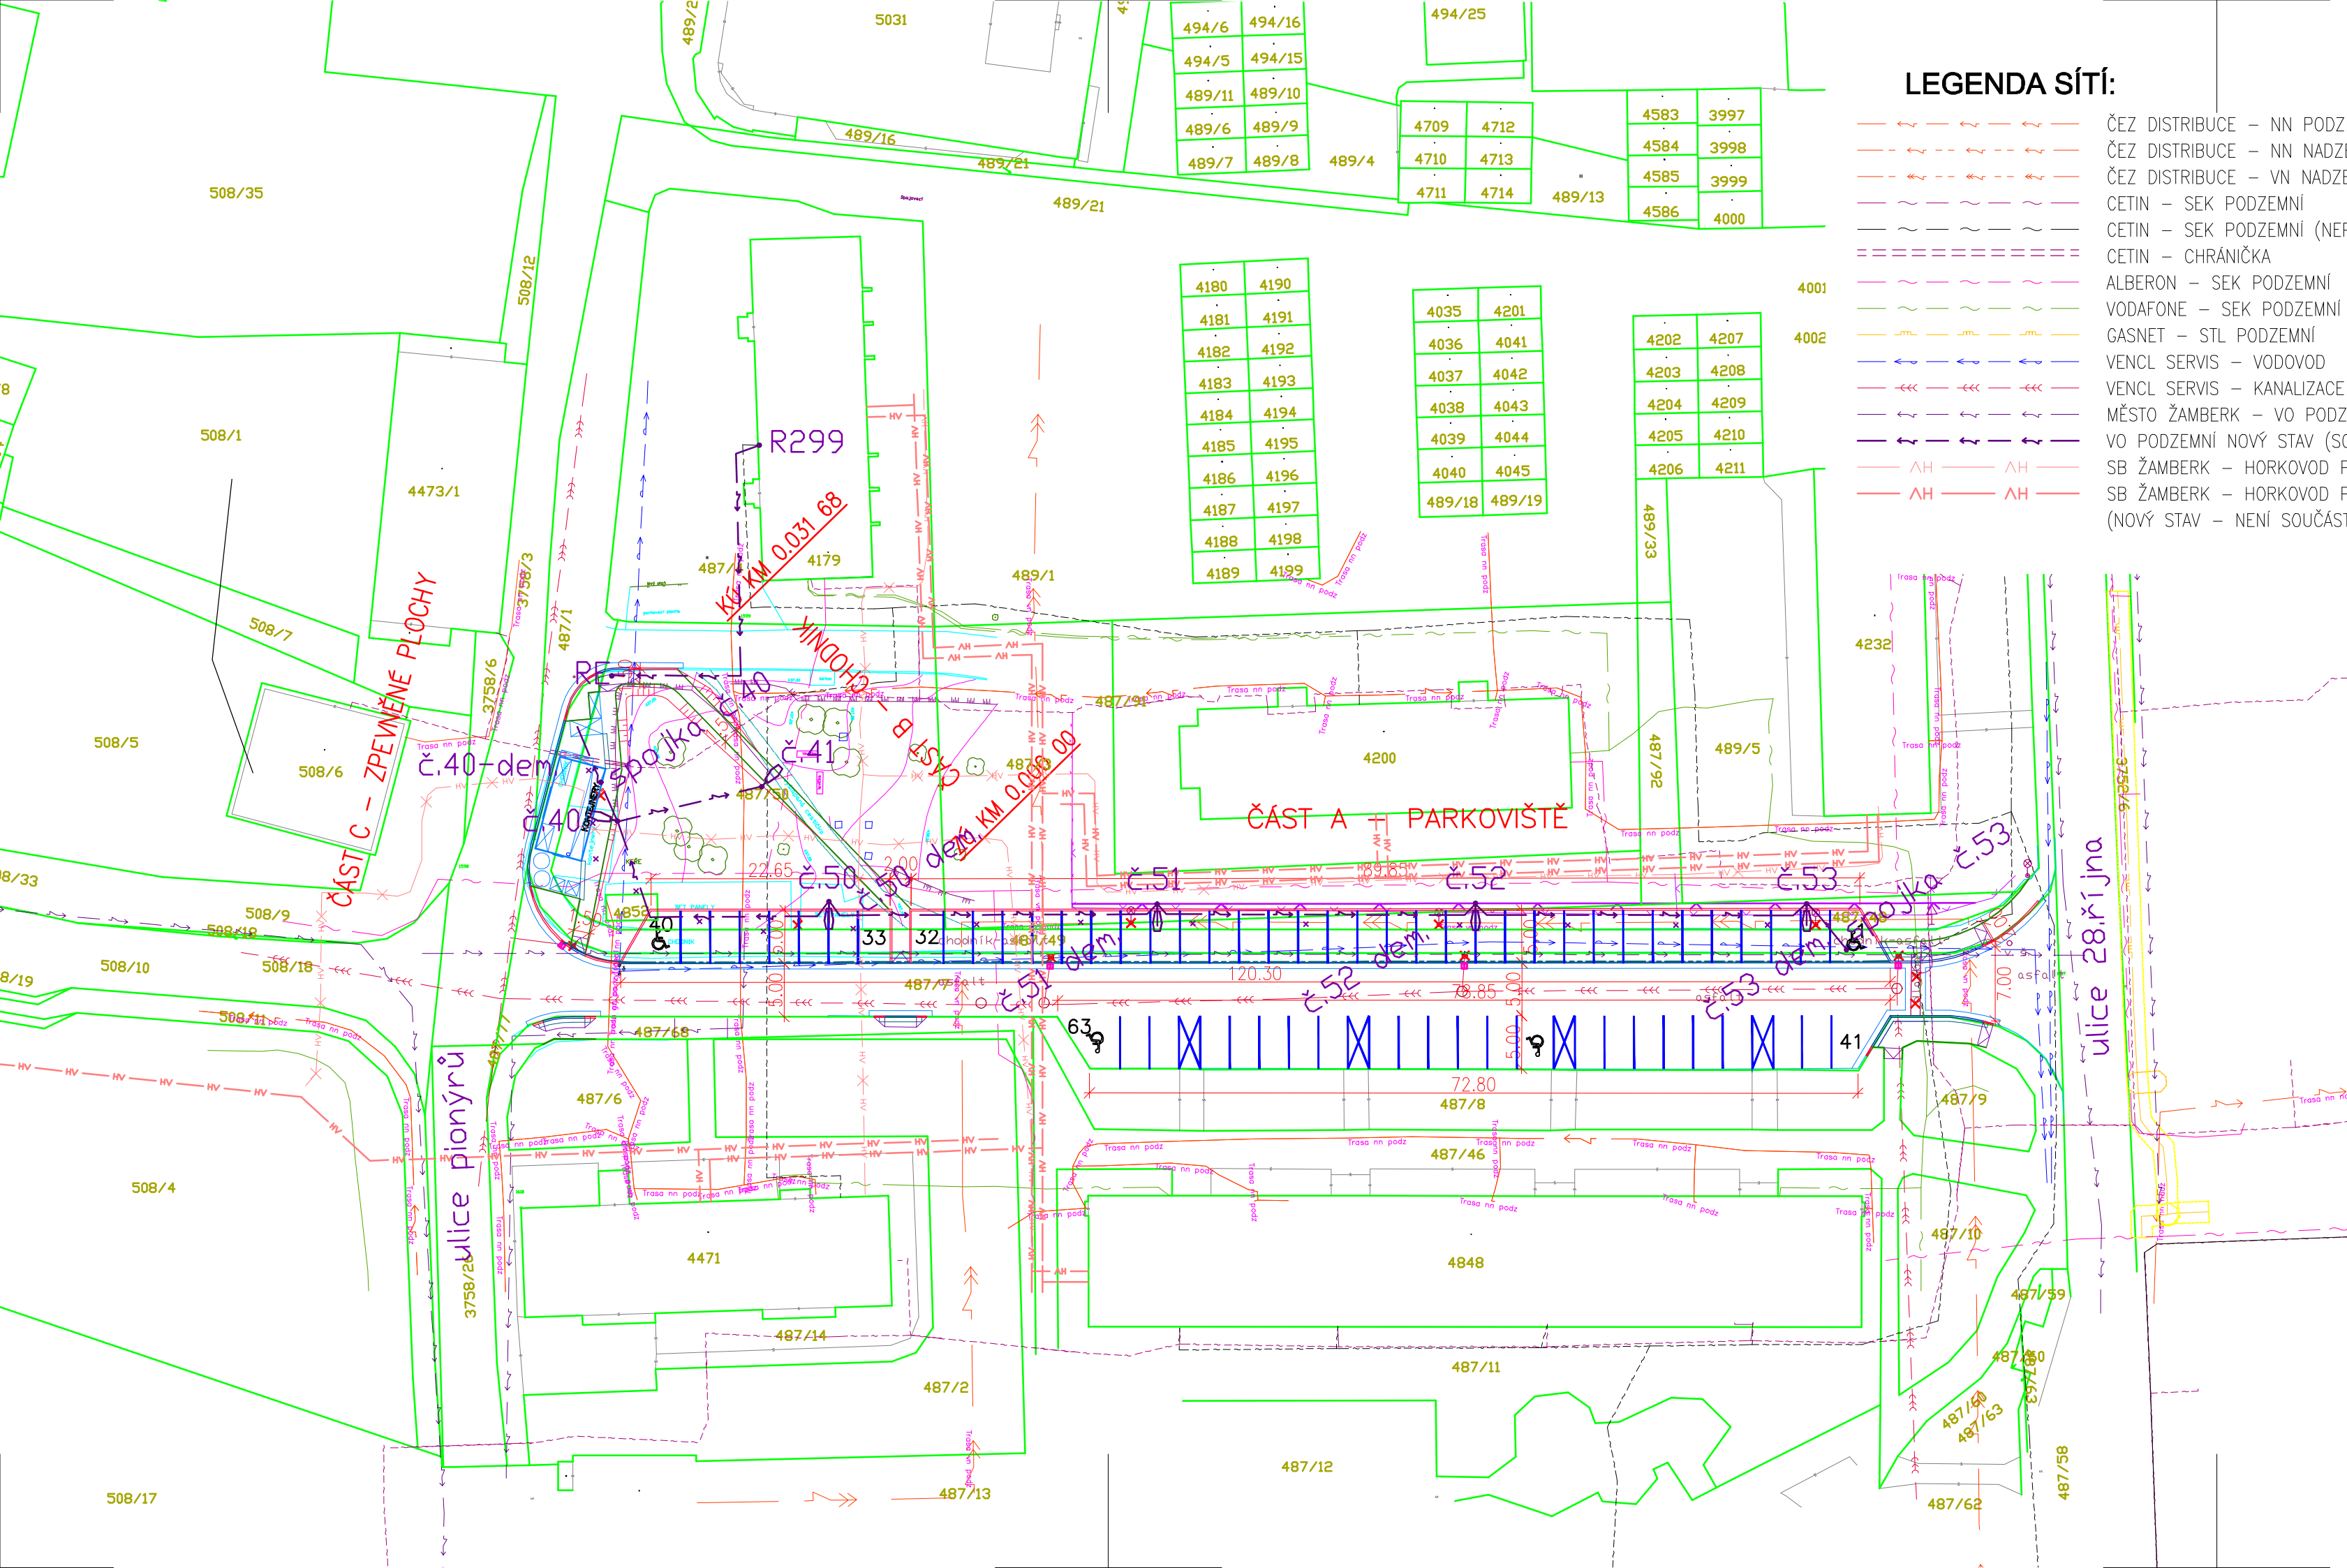


LEGENDA SÍTÍ:

- ČEZ DISTRIBUCE – NN PODZEMNÍ
- ČEZ DISTRIBUCE – NN NADZEMNÍ
- ČEZ DISTRIBUCE – VN NADZEMNÍ
- CETIN – SEK PODZEMNÍ
- CETIN – SEK PODZEMNÍ (NEPROVOZOVANA)
- CETIN – CHRÁNIČKA
- ALBERON – SEK PODZEMNÍ
- VODAFONE – SEK PODZEMNÍ
- GASNET – STL PODZEMNÍ
- VENCL SERVIS – VODOVOD
- VENCL SERVIS – KANALIZACE JEDNOTNÁ
- MĚSTO ŽAMBERK – VO PODZEMNÍ
- VO PODZEMNÍ NOVÝ STAV (SO 401)
- SB ŽAMBERK – HORKOVOD PODZEMNÍ
- SB ŽAMBERK – HORKOVOD PODZEMNÍ (NOVÝ STAV – NENÍ SOUČÁSTÍ STAVBY)

LEGENDA:

- HRANICE PARCEL
- ZPEVNĚNÉ PLOCHY
- PLOTY
- BUDOVY
- TERÉNNÍ HRANY
- PARCELNÍ ČÍSLA
- ODSTRANĚNÉ STROMY
- KOMUNIKACE
- SILNIČNÍ OBRUBNÍK
- SILNIČNÍ OBRUBNÍK NÁJEZDOVÝ
- OBRUBNÍK CHODNÍKOVÝ
- BETONOVÁ PŘÍDLAŽBA
- ZÍDKA Z BETONOVÝCH PALISÁD
- POVRCHOVÉ ODVODNĚNÍ
- PODÉLNÁ DRENÁŽ
- PŘÍPOJKA UV
- VODOROVNÉ DOPRAVNÍ ZNAČENÍ

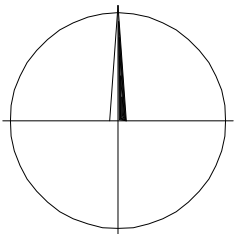

SEZNAM STAVEBNÍCH OBJEKTŮ:
SO 101 - PARKOVIŠTĚ A ZPEVNĚNÉ PLOCHY
SO 401 - VEŘEJNÉ OSVĚTLENÍ A PŘÍPOJKY NN

TRASY PODZEMNÍCH VEDENÍ JSOU NAKRESLENY ORIENTAČNĚ, PŘED ZAPOČETÍM ZEMNÍCH PRACÍ JE TŘEBA VŠECHNA VEDENÍ VYTÝČIT!!!

VÝŠKOVÝ SYSTÉM: BpV					
SOUŘADNICOVÝ SYSTÉM: S-JTSK					
ZODP.PROJEKTANT	VYPRACOVAL	KRESLIL	KONTOLOVAL	ING. JIŘÍ POLÁČEK Projektová činnost ve výstavbě JAMNÉ NAD ORLICÍ 309 561 65 JAMNÉ NAD ORLICÍ IČO: 014 27 121	
ING. J. POLÁČEK	P. BARTOŇ	P. BARTOŇ			
KRAJ:	PARDUBICKÝ	MÍSTO:	ŽAMBERK		
INVESTOR:	MĚSTO ŽAMBERK, MASARYKOVO NÁM. 166, 564 01 ŽAMBERK			FORMÁT	3 A4
AKCE : ŽAMBERK, PD PROSTRANSTVÍ NAPROTI SBD ŽAMBERK				MĚŘITKO	1:500
				DATUM	05/2023
				STUPEŇ	DUR+DSP
				ČÍS.ZAK.	2023-01
OBJEKT:					
SO 401 - VEŘEJNÉ OSVĚTLENÍ A PŘÍPOJKY NN					
OBSAH :				Č.VÝKR.	PARÉ Č.
				D.1.4.2	
SITUACE					