


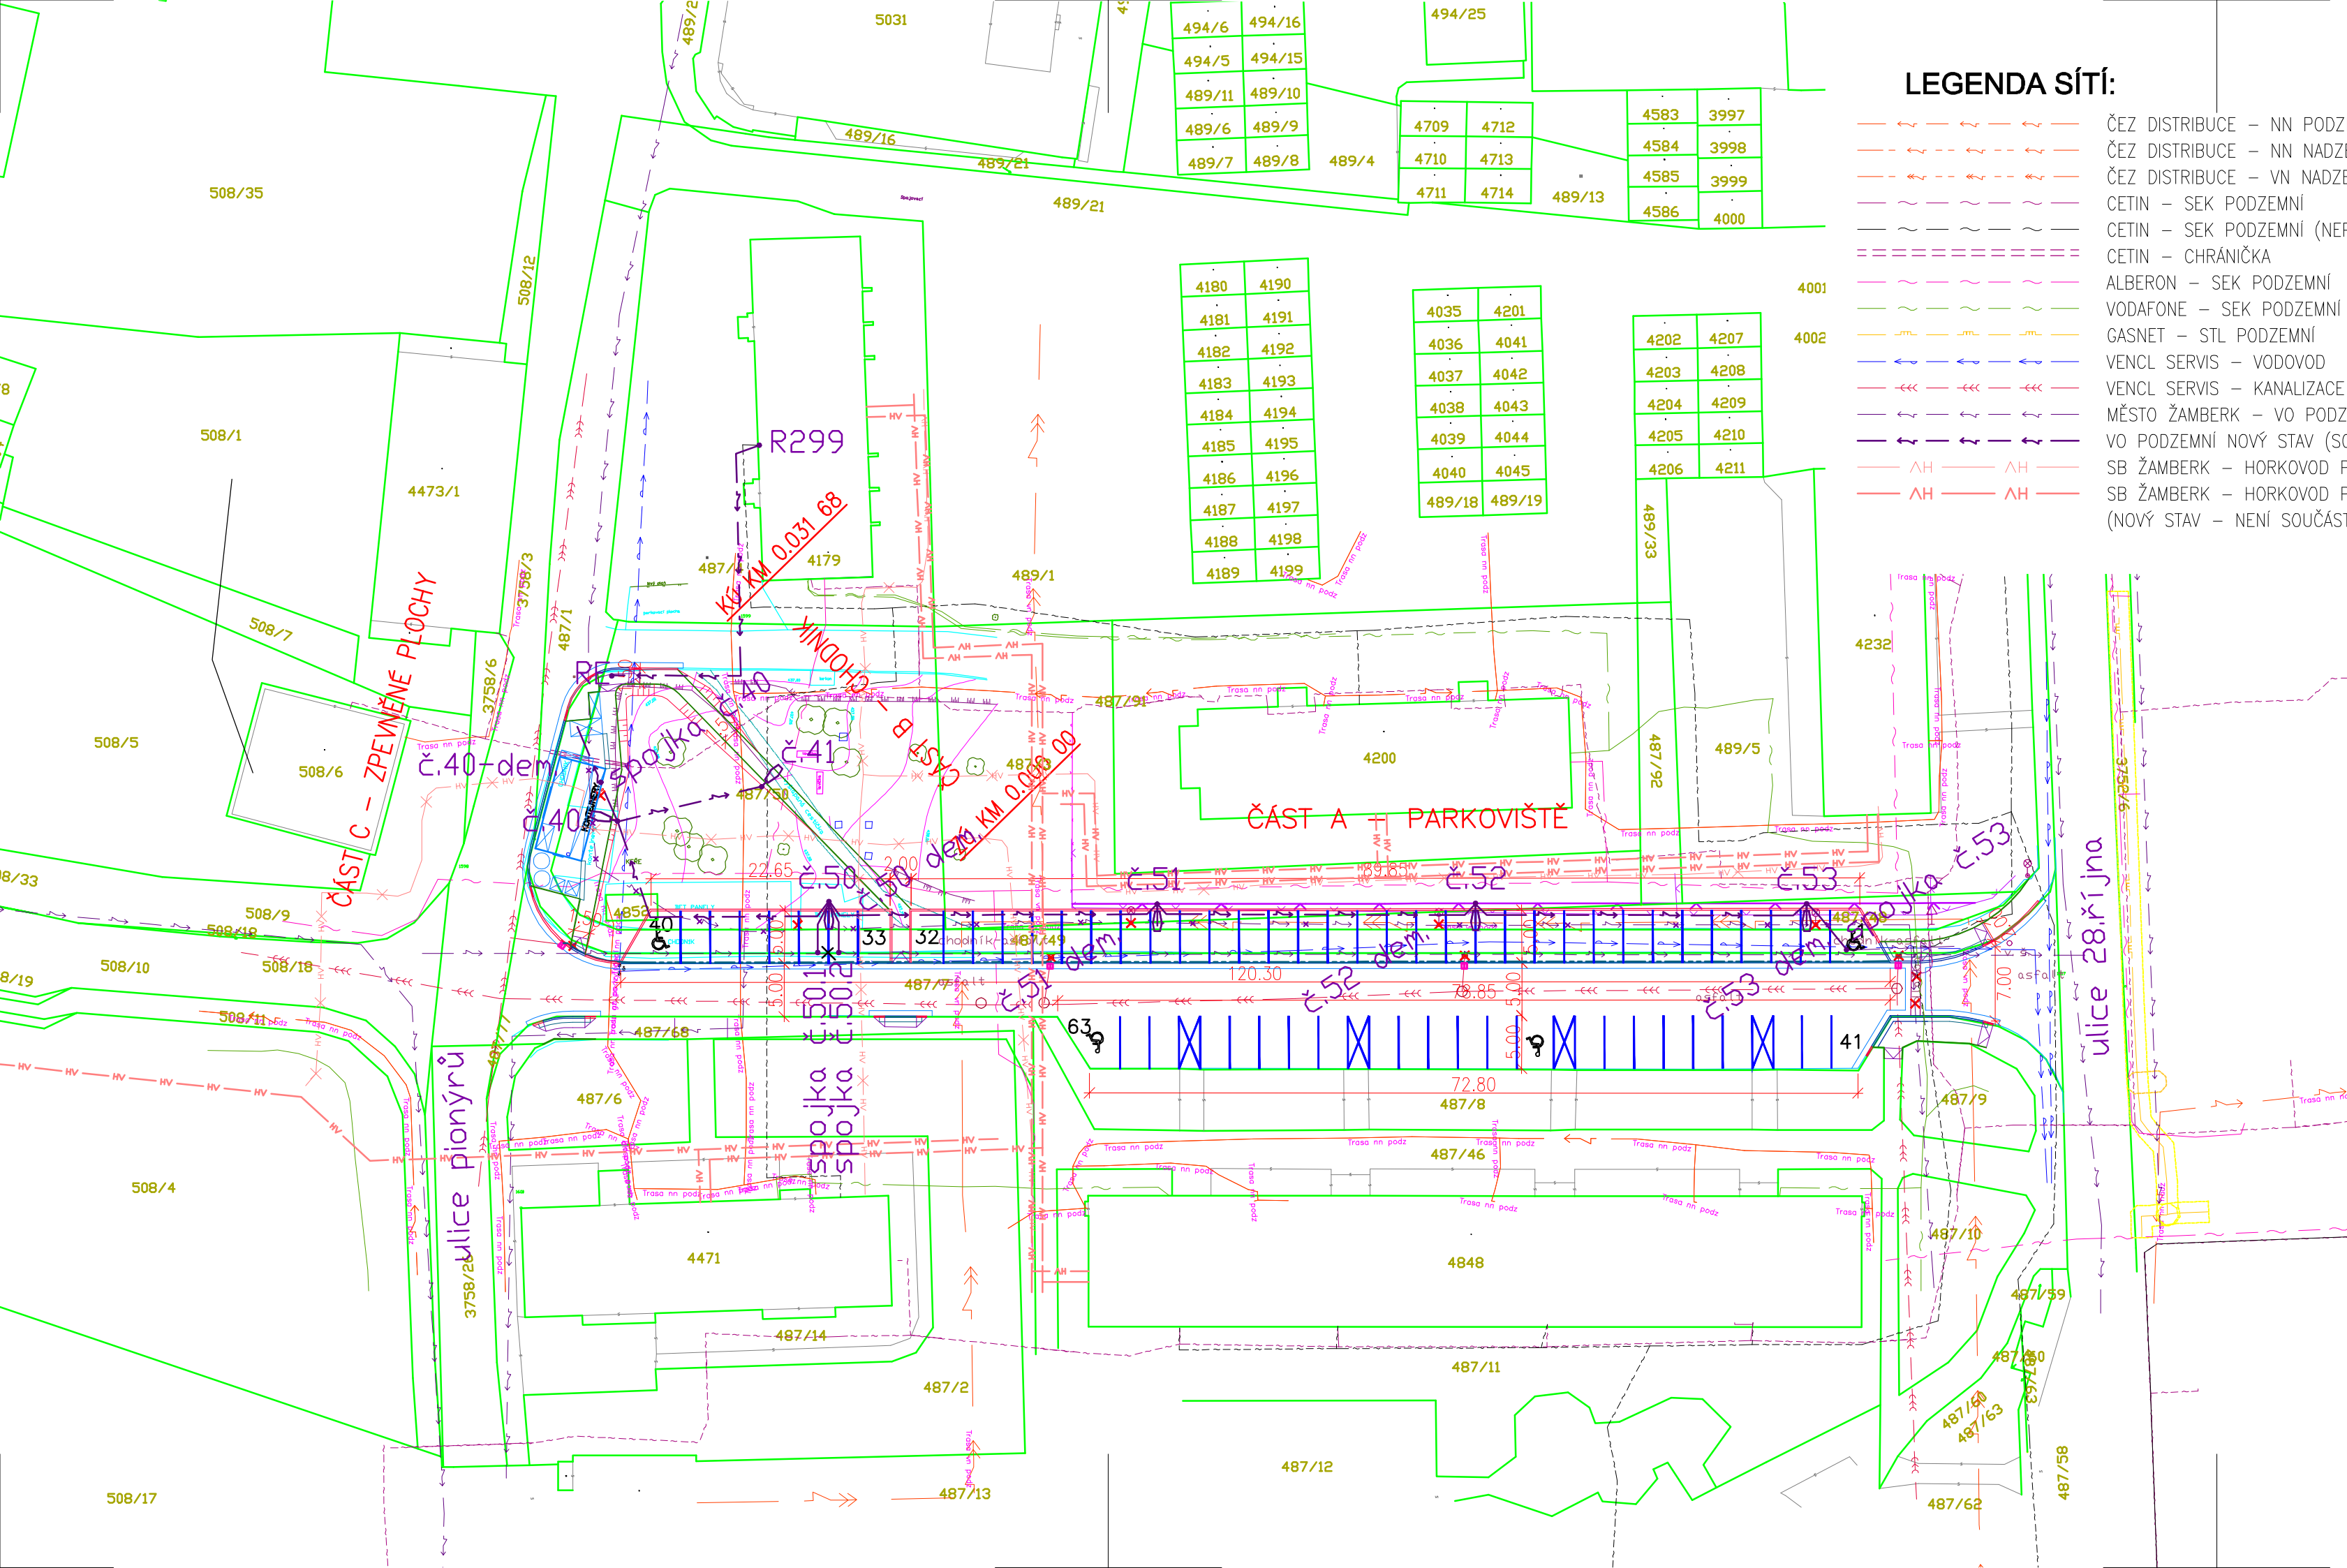

LEGENDA SÍTÍ:

- ČEZ DISTRIBUCE – NN PODZEMNÍ
- ČEZ DISTRIBUCE – NN NADZEMNÍ
- ČEZ DISTRIBUCE – VN NADZEMNÍ
- CETIN – SEK PODZEMNÍ
- CETIN – SEK PODZEMNÍ (NEPROVOZOVANÁ)
- CETIN – CHRÁNIČKA
- ALBERON – SEK PODZEMNÍ
- VODAFONE – SEK PODZEMNÍ
- GASNET – STL PODZEMNÍ
- VENCL SERVIS – VODOVOD
- VENCL SERVIS – KANALIZACE JEDNOTNÁ
- MĚSTO ŽAMBERK – VO PODZEMNÍ
- VO PODZEMNÍ NOVÝ STAV (SO 401)
- SB ŽAMBERK – HORKOVOD PODZEMNÍ
- SB ŽAMBERK – HORKOVOD PODZEMNÍ (NOVÝ STAV – NENÍ SOUČÁSTÍ STAVBY)

LEGENDA:

- HRANICE PARCEL
- ZPEVNĚNÉ PLOCHY
- PLOTY
- BUDOVY
- TERÉNNÍ HRANY
- PARCELNÍ ČÍSLA
- ODSTRANĚNÉ STROMY
- KOMUNIKACE
- SILNIČNÍ OBRUBNÍK
- SILNIČNÍ OBRUBNÍK NÁJEZDOVÝ
- OBRUBNÍK CHODNÍKOVÝ
- BETONOVÁ PŘÍDLAŽBA
- ZÍDKA Z BETONOVÝCH PALISÁD
- POVRCHOVÉ ODVODNĚNÍ
- PODÉLNÁ DRENÁŽ
- PŘÍPOJKA UV
- VODOROVNÉ DOPRAVNÍ ZNAČENÍ

SEZNAM STAVEBNÍCH OBJEKTŮ:
SO 101 - PARKOVIŠTĚ A ZPEVNĚNÉ PLOCHY
SO 401 - VEŘEJNÉ OSVĚTLENÍ A PŘÍPOJKY NN

TRASY PODZEMNÍCH VEDENÍ JSOU NAKRESLENY ORIENTAČNĚ, PŘED ZAPOČETÍM ZEMNÍCH PRACÍ JE TŘEBA VŠECHNA VEDENÍ VYTÝČIT!!!

VÝŠKOVÝ SYSTÉM: BpV						SOUŘADNICOVÝ SYSTÉM: S-JTSK									
ZODP.PROJEKTANT		VYPRACOVAL		KRESLIL		KONTOLOVAL		ING. JIŘÍ POLÁČEK Projektová činnost ve výstavbě JAMNÉ NAD ORLICÍ 309 561 65 JAMNÉ NAD ORLICÍ IČO: 014 27 121							
ING. J. POLÁČEK		P. BARTOŇ		P. BARTOŇ											
KRAJ:		PARDUBICKÝ		MÍSTO:		ŽAMBERK									
INVESTOR:		MĚSTO ŽAMBERK, MASARYKOVO NÁM. 166, 564 01 ŽAMBERK						FORMÁT		3 A4					
AKCE : ŽAMBERK, PD PROSTRANSTVÍ NAPROTI SBD ŽAMBERK								MĚŘITKO		1:500					
								DATUM		05/2023					
								STUPEŇ		DUR+DSP					
								ČÍS.ZAK.		2023-01					
OBJEKT:								SO 401 - VEŘEJNÉ OSVĚTLENÍ A PŘÍPOJKY NN							
OBSAH :								Č.VÝKR.		PARÉ Č.					
SITUACE								D.1.4.2							