


Pohled Západní

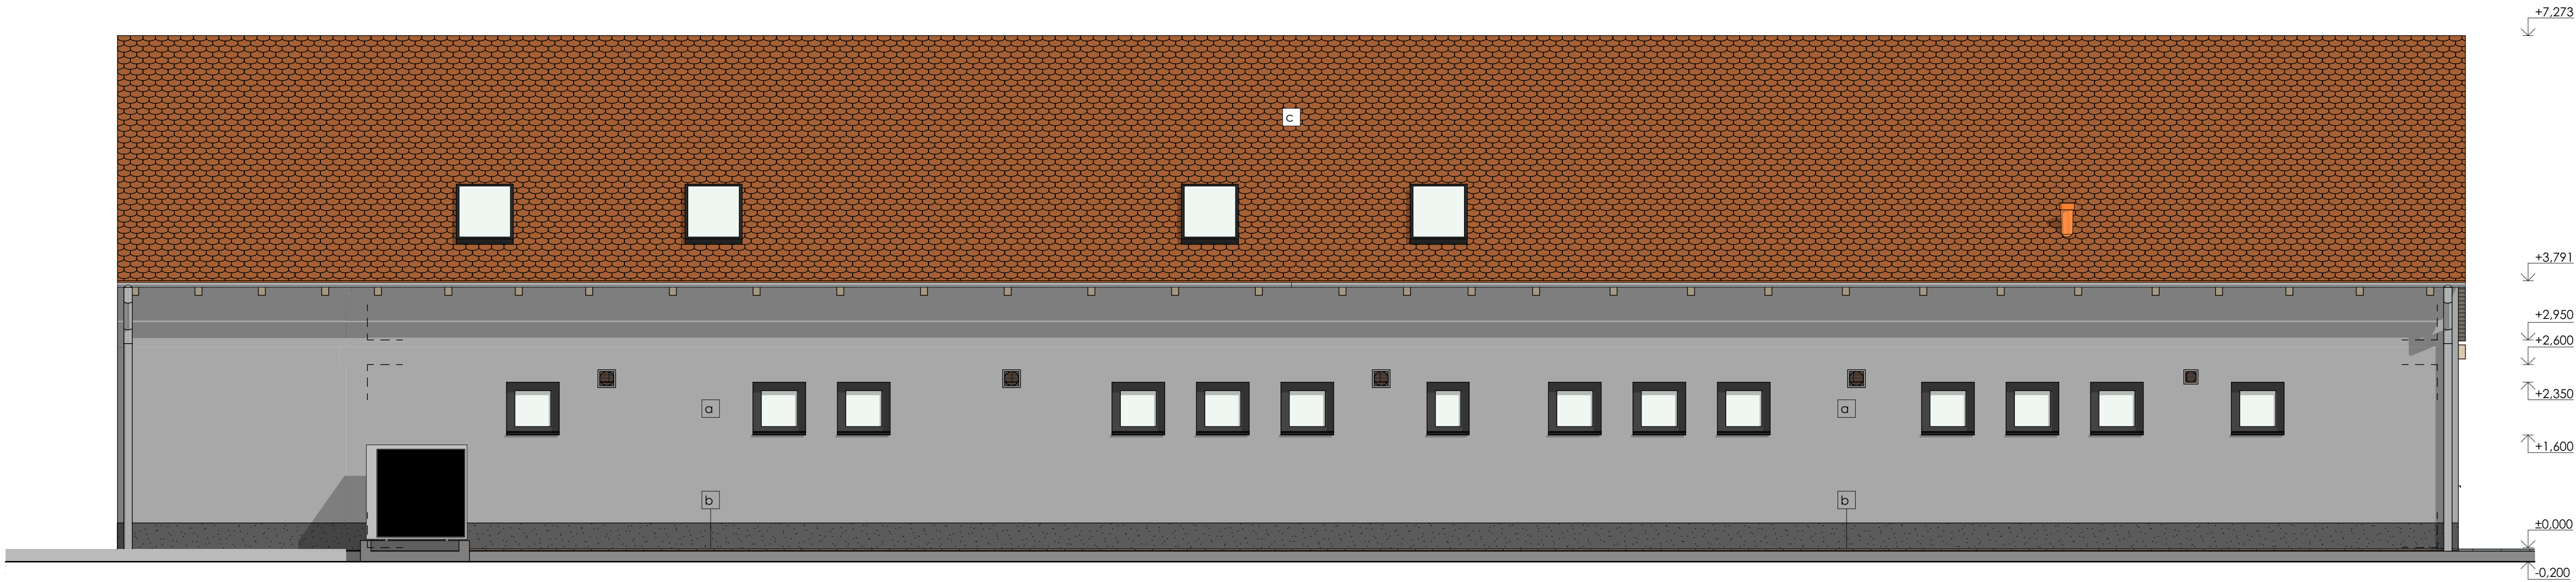

Pohled Východní



LEGENDA MATERIÁLŮ

- a** Fasádní probarvená omítka silikátová (případně silikonová)
 - Barva světle šedá
- b** Fasádní probarvená minerální omítka soklu
 - Barva tmavě šedá
- c** Betonová skládaná střešní krytina
 - Taška bobrovka - barva cihlová
 - Štíty kryty krajními taškami
- d** Zábradlí dřevěné
 - Vchodová dvoukřídlá branka s příhradovou konstrukcí + ocelové kování
 - Přírodní textura - bezbarvý lak
- Okna: plastová - barva tmavě šedá antracit
- Střešní okna: dřevo-hliník - barva černá
- Vstupní dveře: plastová
 - 4x dveře - barva tmavě šedá antracit
 - 1x dveře - barva červená
 - 1x dveře - barva žlutá
 - 1x dveře - barva modrá
 - 1x dveře - barva zelená
 - 1x dveře - barva oranžová
- Vrata: dřevěná - barva tmavě šedá antracit
- Klempířské výrobky: ocelový pozinkovaný plech s poplastováním - barva hnědá tmavě šedá antracit
- Dřevěné výrobky: přírodní textura - bezbarvý lak
- Tepelné čerpadlo - barva dle výrobce

POZNÁMKY

- Všechny technické a normové parametry použitých materiálů nutno vyzjistit z technických příruček výrobců a dodržet přesně jejich předepsaný postup realizace. Při provádění stavby nutno dodržet všechny technologické předpisy.
- Všechny stavební konstrukce a materiály, které budou použity při výstavbě tohoto objektu a jsou vyzobrazeny v této projektové dokumentaci, nutno posoudit statikem. Posouzení nutno provést před započatím stavebních prací.
- V případě jakýchkoliv nejasností nebo změn kontaktovat projektanta
- Rozměry veškerých prvků před výrobou a objednáním ověřit dle skutečného stavu.
- Veškeré povrchové úpravy, jejich barvy, odstíny, dekory konzultovat s architektem, nebo investorem.
- Při provádění stavby nesmí být poškozeny sousední objekty a pozemky. V případě využití sousedních pozemků či objektů při stavbě budou následně uvedeny do původního stavu.
- Veškeré prostupy stavebními konstrukcemi nutno koordinovat s částí TZB.

Souřadnicový systém: JTSK Výškový systém: BpV ±0,000 = 515,450 m n. m.

PROJEKTOVÁ DOKUMENTACE JE ZPRACOVÁNA V ROZSAHU NUTNÉM PRO VYDÁNÍ SPOLEČNÉHO ÚZEMNÍHO ROZHODNUTÍ A STAVEBNÍHO POVOLENÍ A NENAHRAZUJE TAK PROJEKTOVOU DOKUMENTACI PRO PROVEDENÍ STAVBY ANI VÝROBNÍ DOKUMENTACI DODAVATELE!

A1 SPOL. S R.O. - ARCHITEKTONICKÁ, PROJEKTOVÁ A INŽENÝRSKÁ ČINNOST
LIDICKÁ TR. 2331/6a, 370 01 Č. BUDĚJOVICE, Tel: 725 721 025, E-mail: adler@atelier-a1.cz

Architektonický návrh	Vedoucí zakázky	Zodpovědný projektant	Vypracoval	Kontrola (HIP)	
	Ing. František Adler	Ing. Matěj Muzika	Ing. Oliver Ernst		
Investor				Č. zakázky	Z01/2023
Městys Křemže, Náměstí 35, 382 03 Křemže				Stupeň PD	DPS
				Datum	04/2024
				Formát	840/594
				Měřítko	1:50
Výkres (příloha)				Č. výkresu	D.1.1.10
Objekt šaten Sokol Křemže kopaná z. s.				Profese	Vyhotovení
Východní a západní pohled				A	

TATO PROJEKTOVÁ DOKUMENTACE JE DUŠEVNÍM VLASTNICTVÍM FIRMY A1. SPOL. S R.O. A VZTAHUJE SE NA NI VŠECHNA USTANOVENÍ AUTORSKÉHO ZÁKONA. DOKUMENTACI LZE UŽÍVAT POUZE VE SMYSLU PŘÍSLUŠNÉ SMLOUVY O DÍLO. KOPÍROVÁNÍ A JINÁ ROZŠÍŘOVÁNÍ VÝKRESŮ NEBO JEJICH ČÁSTÍ MOHOU BYT PROVÁDĚNA JEN SE SOUHLASEM A1. SPOL. S R.O.