



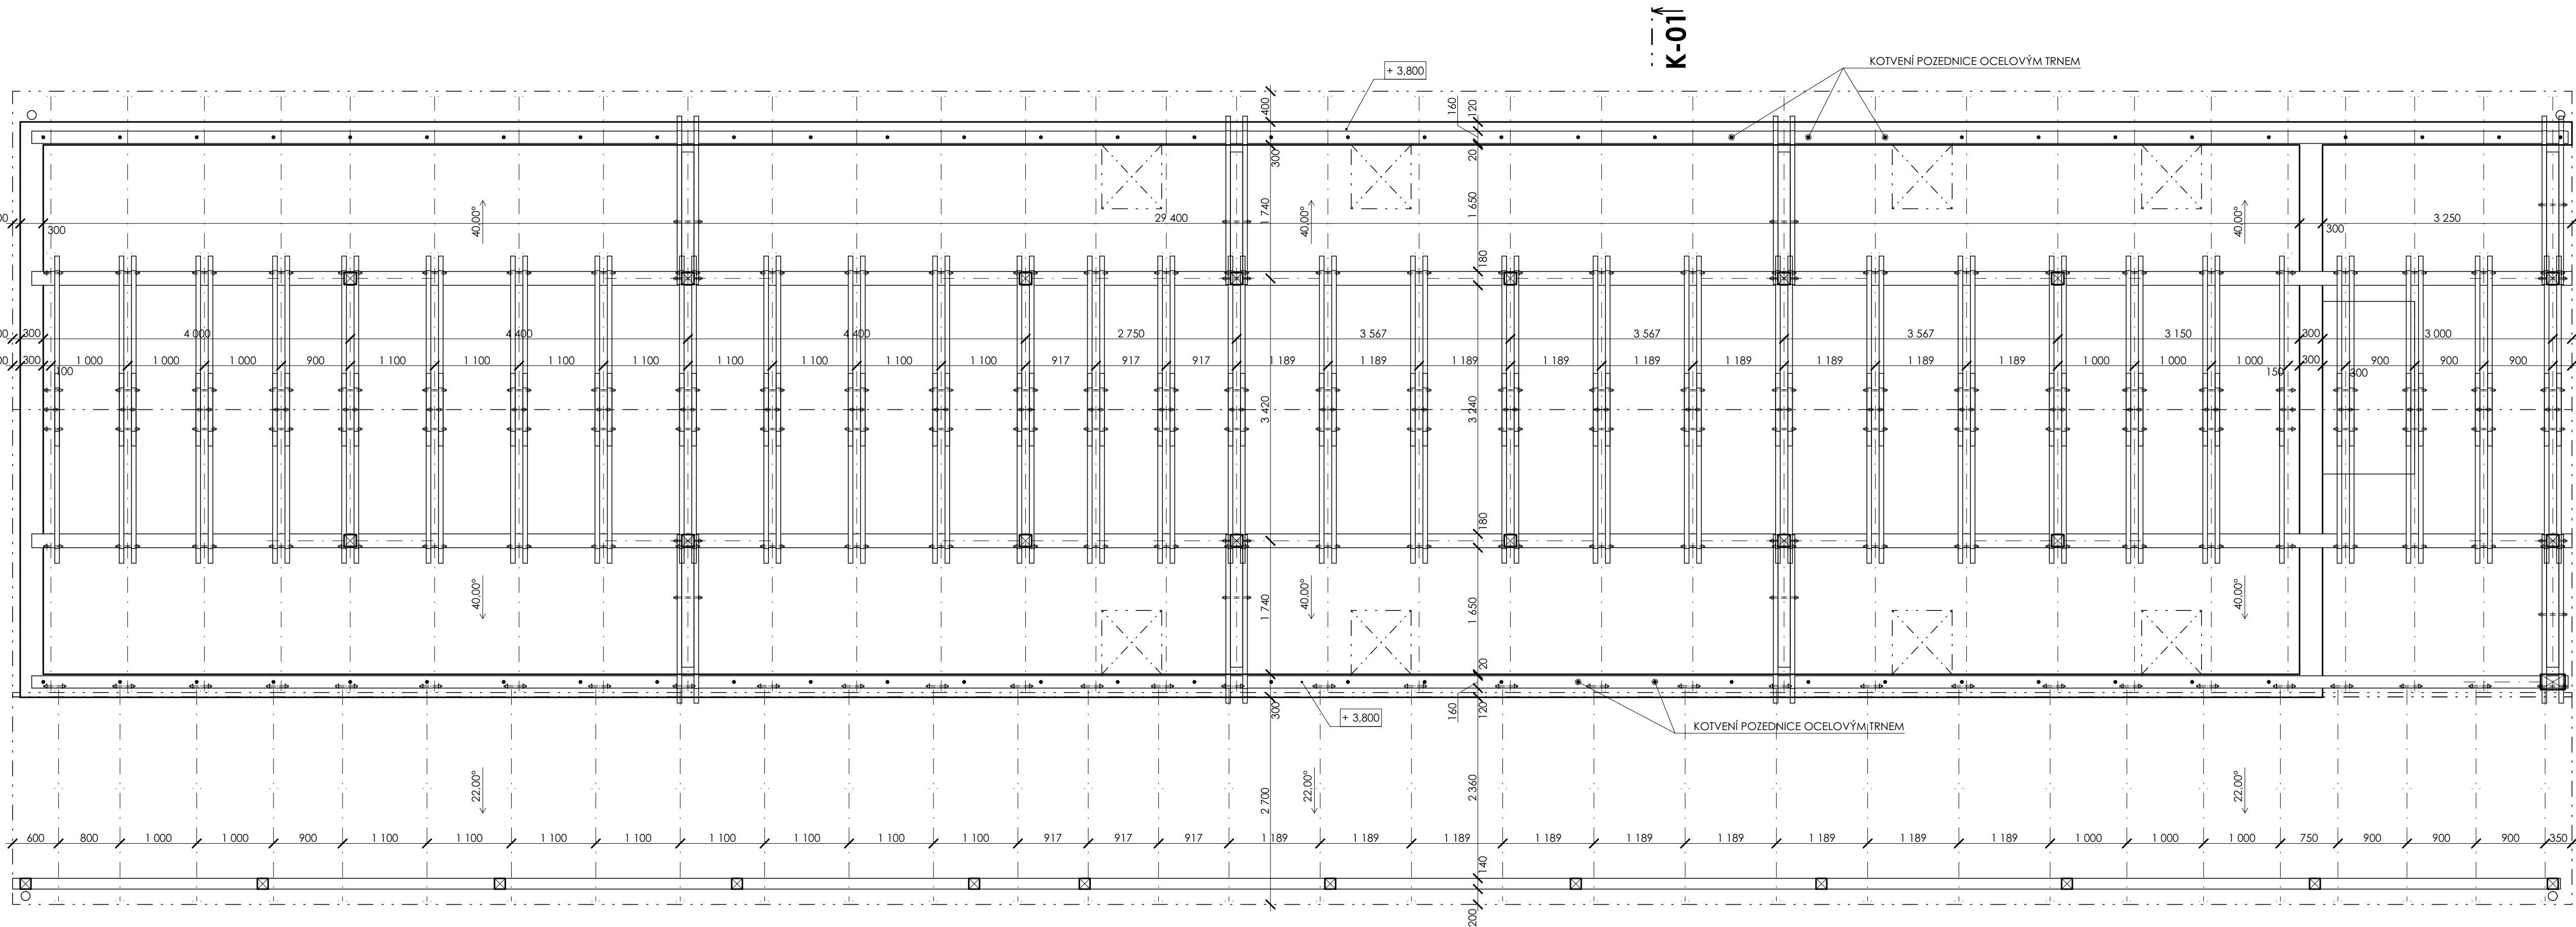

Řez K-01

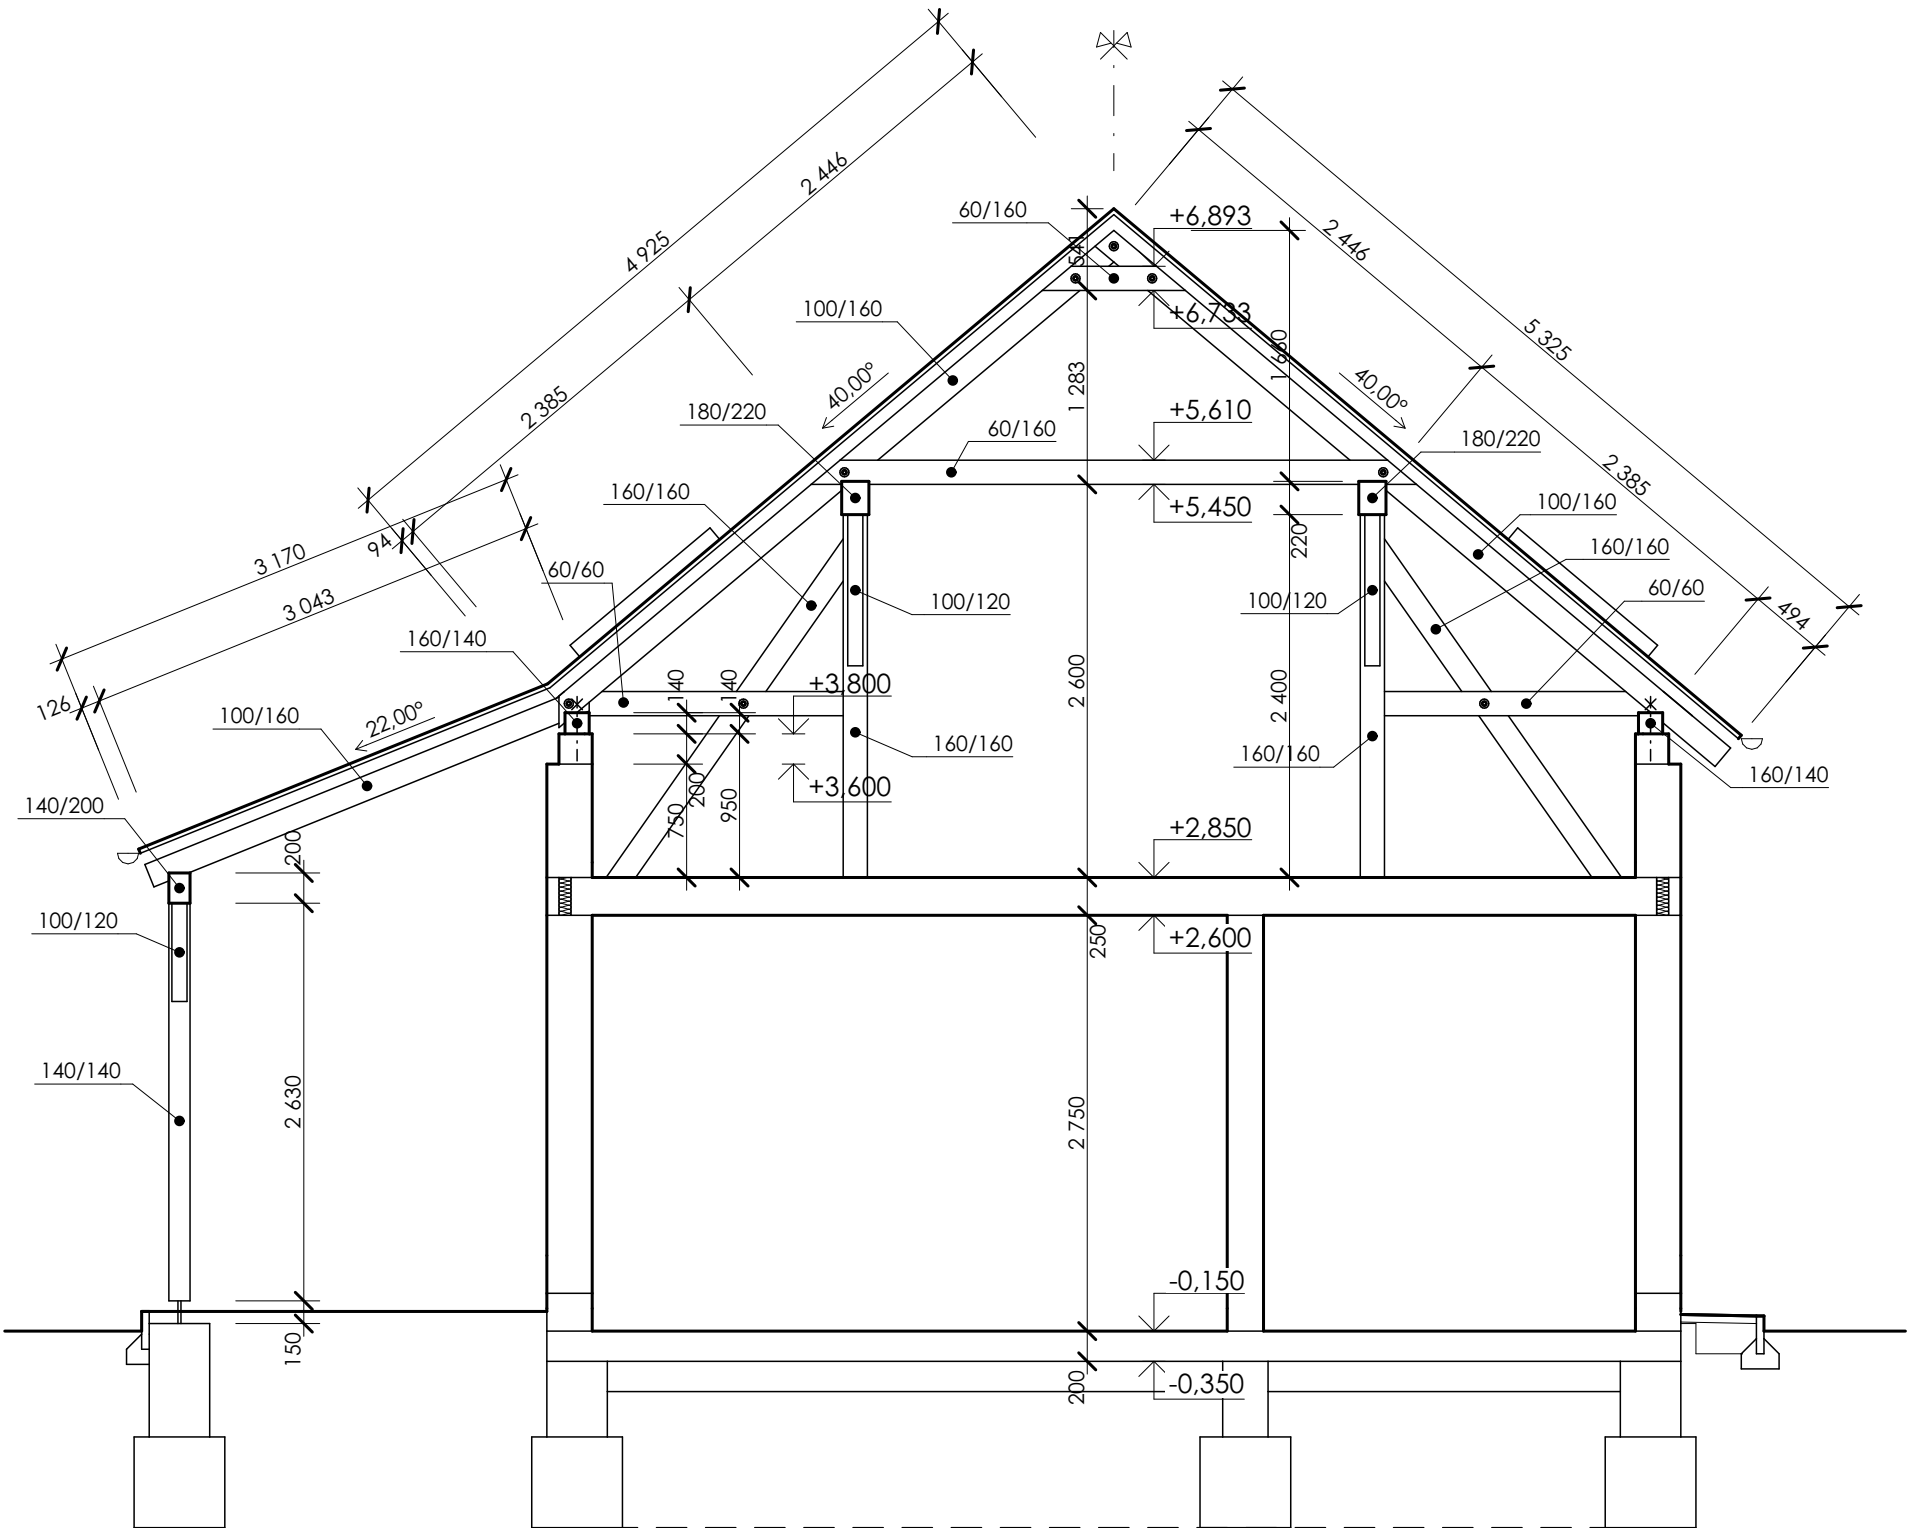


POZNÁMKY

- Všechny technické a normové parametry použitých materiálů nutno vyzjistit z technických příruček výrobců a dodržet přesně jejich předepsaný postup realizace. Při provádění stavby nutno dodržet všechny technologické předpisy.
- Normy: ČSN EN 1995-1-1
- Veškeré stavební konstrukce a materiály, které budou použity při výstavbě tohoto objektu a jsou vyzobrazeny v této projektové dokumentaci, nutno posoudit statikem. Posouzení nutno provést před započatím stavebních prací.
- V případě jakýchkoliv nejasností nebo změn kontaktovat projektanta, nebo statika
- Při výstavbě musí být dodrženy požadavky požárně bezpečnostního řešení stavby, které je nedílnou součástí tohoto projektu.
- Rozměry veškerých prvků před výrobou a objednááním ověřit dle skutečného stavu.
- Při provádění stavby nesmí být poškozeny sousední objekty a pozemky. V případě využití sousedních pozemků či objektů při stavbě budou následně uvedeny do původního stavu.
- Nutno dodržet vzdálenost dřevěných prvků od komínového tělesa
- Ke konstrukci krovu budou přichyceny a přimontovány nadsíťešni i podstřešní prvky, nebo konstrukce (např. revizní lávky, antény, podhledy, trubní rozvody apod.)
- Pro konstrukci krovu bude použito řádně proschlé a nezkroutené řezivo. Dřevěné prvky nebudou nijak rozměrově oslabeny, než je nezbytné nutné.
- Spoje krovových prvků budou prováděny tesařskými spoji a zajištěny vrutovým spojem, nebo svorníkem.
- Všechny dřevěné prvky budou opatřeny nátěrem proti plísni a dřevokazným houbám a hmyzem. Viditelné části těchto prvků budou opatřeny bezbarvým lakem.
- Pozednice bude mechanicky kotvena do železobetonového věnce nadezdávky ocelovými trny po cca 3 až 1 m.
- Konstrukce krovu bude řádně zavětrována pomocí prken nebo ocelových pásnic
- Sloupky krovu budou umístěny převážně na nosné zdivo 1.NP, nebo budou v 1.NP podepřeny ocelovým sloupem s patními plechy, nebo budou umístěny nad osu ocelového stropního nosníku

Tabulka prvků krovu						Tabulka prvků krovu					
Ozn.	Název prvku krovu	Šířka prvku	Výška prvku	Délka prvku	KS	Ozn.	Název prvku krovu	Šířka prvku	Výška prvku	Délka prvku	KS
T01	Kleština	60	160	950	62	T11	Vaznice	140	200	33200	1
T02	Kleština	60	160	2200	16	T12	Pozednice	160	140	33050	2
T03	Kleština	60	160	4050	62	T13	Vaznice	180	220	33100	2
T04	Pásek	100	120	950	20	T14	Vaznice	200	300	6900	1
T05	Krokev	100	160	3200	32	T15	Sloupek	140	140	2650	12
T06	Krokev	100	160	4800	32	T16	Sloupek	160	160	2100	2
T07	Krokev	100	160	4950	18	T17	Vzpěra	160	160	2250	8
T08	Krokev	100	160	5350	14	T18	Sloupek	160	160	2400	14
T09	Pásek	100	120	1450	28	T19	Sloupek	320	200	3750	1
T10	Pásek	100	140	1450	3						


Poznámky: Délka prvku je zaokrouhlená na 5 cm směrem nahoru. Prvky je nutno vždy při realizaci délkově dopravit.

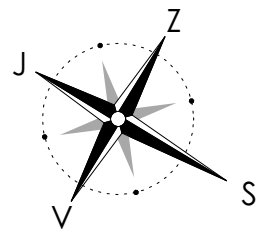

Souřadnicový systém: JTSK Výškový systém: BpV ±0,000 = 515,450 m n. m.

PROJEKTOVÁ DOKUMENTACE JE ZPRACOVÁNA V ROZSAHU NUTNÉM PRO VYDÁNÍ SPOLEČNÉHO ÚZEMNÍHO ROZHODNUTÍ A STAVEBNÍHO POVOLENÍ A NENAHRAŽUJE TAK PROJEKTOVOU DOKUMENTACI PRO PROVEDENÍ STAVBYANI VÝROBNÍ DOKUMENTACI DODAVATELE!

A1 SPOL. S R.O. - ARCHITEKTONICKÁ, PROJEKTOVÁ A INŽENÝRSKÁ ČINNOST
LIDICKÁ TR. 2331/6a, 370 01 Č. BUDĚJOVICE, Tel: 725 721 025, E-mail: adler@atelier-a1.cz

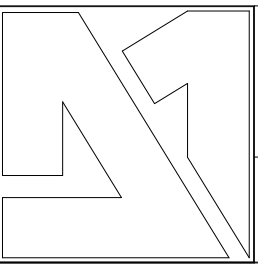Architektonický návrh	Vedoucí zakázky	Zodpovědný projektant	Vypracoval	Kontrola (HIP)
	Ing. František Adler	Ing. Matěj Muzika	Ing. Oliver Ernst	
Investor				Č. zakázky
Městys Křemže, Náměstí 35, 382 03 Křemže				Z01/2023
 Objekt šaten Sokol Křemže kopaná z. s. Výkres (příloha)				Stupeň PD
				DPS
				Datum
				04/2024
				Formát
				720/500
				Měřítko
				1:50
				Č. výkresu
				D.1.1.7
				Profese
				Vyhotovení

Krov

A

TATO PROJEKTOVÁ DOKUMENTACE JE DUŠEVNÍM VLASTNICTVÍM FIRMY A1. SPOL. S R.O. A VZTAHUJE SE NA NI VŠECHNA USTANOVENÍ AUTORSKÉHO ZÁKONA. DOKUMENTACI LZE UŽÍVAT POUZE VE SMYSLU PŘÍSLUŠNÉ SMLOUVY O DÍLO. KOPÍROVÁNÍ A JINÁ ROZŠÍŘOVÁNÍ VÝKRESŮ NEBO JEJICH ČÁSTÍ MOHOU BÝT PROVÁDĚNA JEN SE SOUHLASEM A1. SPOL. S R.O.