


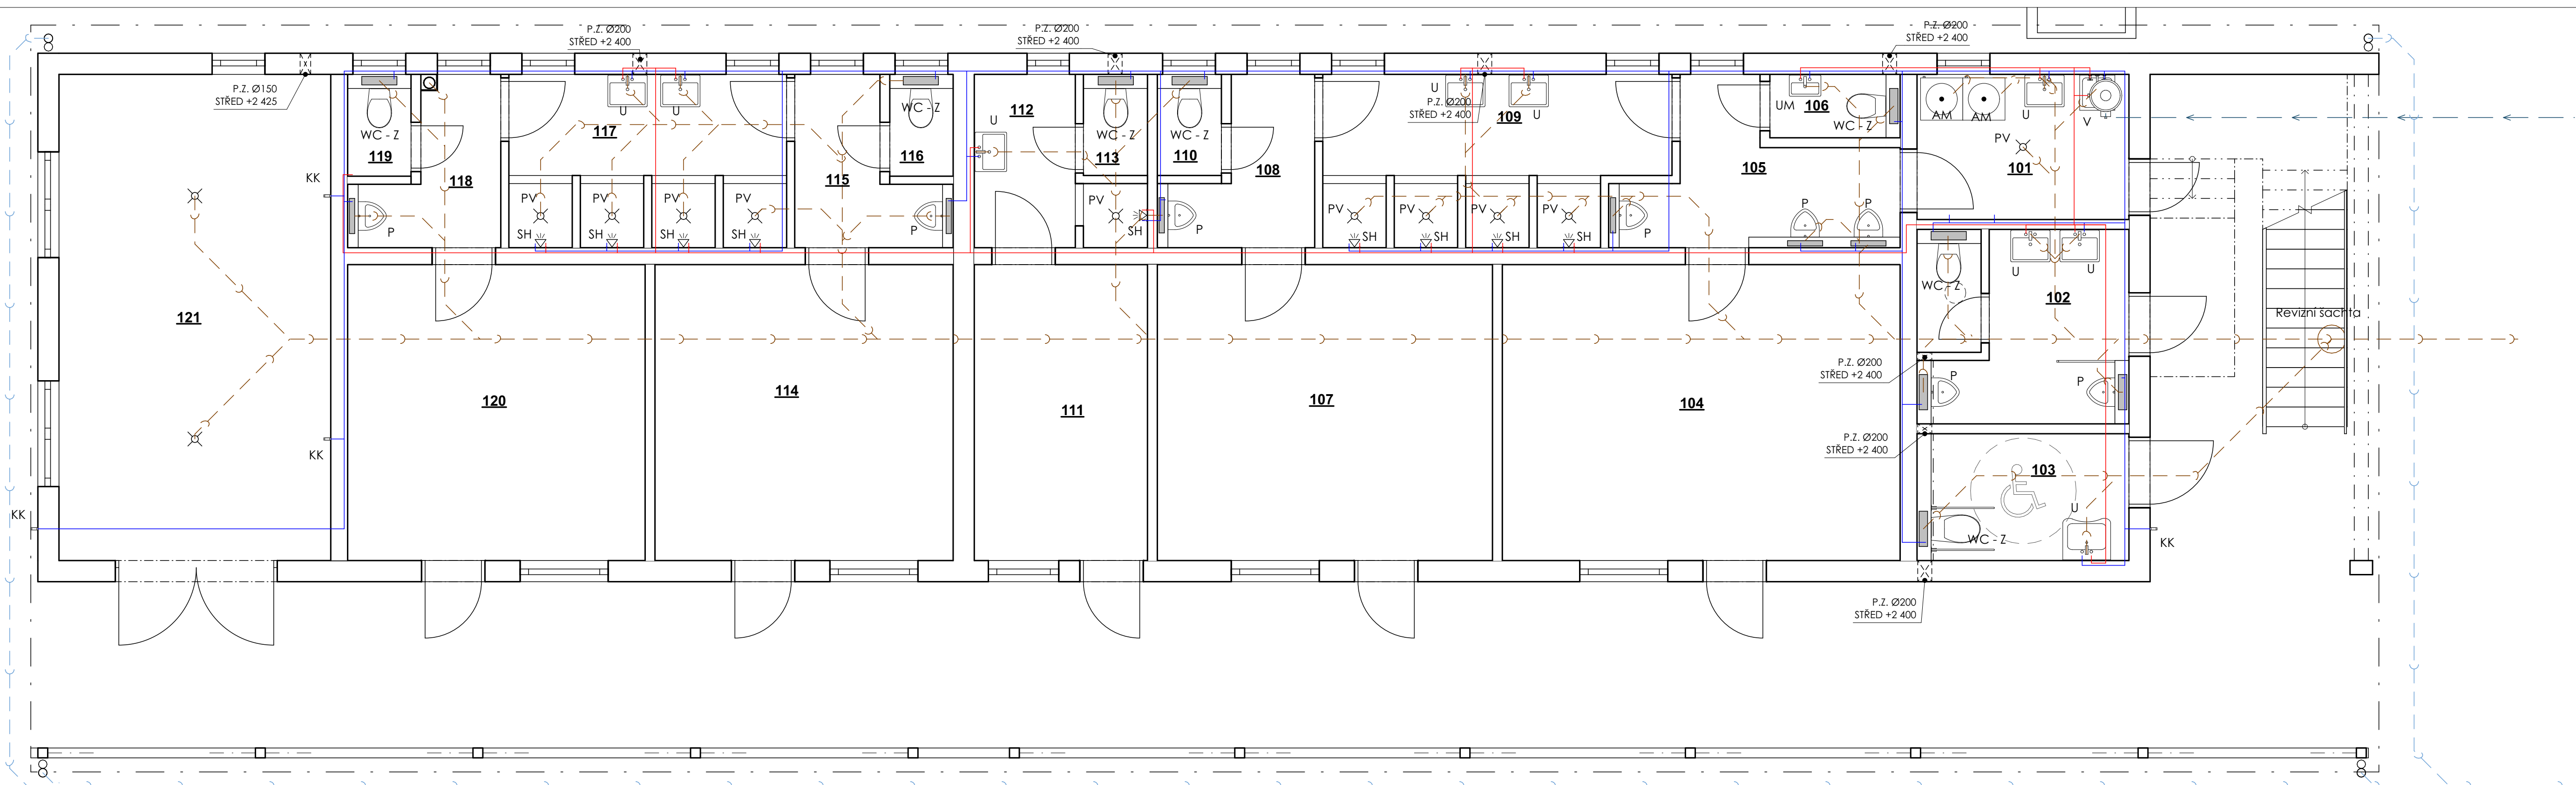

POZNÁMKY

- Všechny technické a normové parametry použitých materiálů nutno vyzjistit z technických příruček výrobců a dodržet přesně jejich předepsaný postup realizace. Při provádění stavby nutno dodržet všechny technologické předpisy.
- V případě jakýchkoliv nejasností nebo změn kontaktovat projektanta
- Rozměry veškerých prvků před výrobou a objednáním ověřit dle skutečného stavu.
- Při provádění prostupů spodní stavbou nutno dbát na dokonalé provedení prostupů, především pak v místech pod hladinou spodní vody (pokud se vyskytne).
- Veškeré prostupy akustickými stěnami a stropy - akustické provedení - utěsněn minerální vatou tl. 50 mm (60 kg/m³), zaomítnání + styk ošetřit trvale pružným tmelem.

- Veškeré obšypy (dorovnávání terénu) provádět z propustných materiálů (zemin) a řádně hutnit - vhodnosti materiálů do násypů nutno konzultovat s geologem.
- V místech se zvýšenou vlhkostí bude pod obklad (na celou výšku) použita nátěrová hydroizolace, mimo bude vytažena 300 mm nad podlahu.
- V místech WC a umývárny budou provedeny keramické obklady v souladu s hygienickými předpisy a požadavky.
- Vodovodní rozvody budou z plastových PPR trub k sobě svařovaných. Tyto rozvody budou vedeny v podlahách, instalačních předstěnách.
- Splašková kanalizace bude z PVC trub v minimálním spádu 3 %. Připojení praček a sušiček bude přes flexi trubky.
- Hlavní větve splaškového potrubí se vytáhnou nad rovinu střechy a ukončí se odvětrávacím komínkem. V nejnižší části této větve (nad podlahou) se osadí čistící tvarovka.

- WC klozety budou uchyceny a instalovány do systémových skrytých nádrží (např. GEBERIT apod.)
- Žádné rozvody se nepovedou ve vodorovných drážkách, jsou povoleny jen drážky svislé do max hloubky 5 cm a nebo vedení v instalačních předstěnách
- Veškeré rozměry a dimenze a armatury budou řešeny v dalším stupni projektové dokumentace
- Vodovodní přípojka bude z HDPE trubky DN40 vedené v předepsané nezámrzné hloubce a vytažena přes ocelovou chráničku skrz základy a podkladní beton do Technické místnosti.
- Vnitřní vodovodní potrubí bude chráněno náplekovou tepelnou izolací (TUBEX)
- Splašková kanalizace bude z PVC trub v minimálním spádu 3 %. Mimo objekt bude na kanalizaci osazena revizní šachta. Kanalizace bude vedena mimo objekt v nezámrzné hloubce s krytím min 1 m.
- Dešťová kanalizace bude z PVC trub v minimálním spádu 3 %. Napojení na dešťové svody bude přes lapače sřešních splavenin. Mimo objekt bude na kanalizaci osazena retenční nádrž a následně vsakovací nádrž.
- Kanalizace bude vedena mimo objekt v nezámrzné hloubce s krytím min 1 m.
- Veškeré prostupy budou řešeny pomocí chrániček.

LEGENDA


- Teplá užitková voda - PPr PN20
- Studená voda - PPr PN20
- Kanalizace splašková PPs (HT system)
- Kanalizace dešťová PPs (HT system)
- Vodovodní vedení pitné vody
- WC - Z Závěsné WC + montážní prvek pro závěsné WC s nádržkou
- U Umyvadlo + kryt na sifon + baterie stojánková páková umyvadlová + 2x rohový ventil s propojovací hadičkou
- UM Umývatko + baterie stojánková páková umyvadlová + 2x rohový ventil s propojovací hadičkou
- AM Automatická pračka + podomítková zápachová uzávěrka pro pračky + pračkový ventil
- PV Podlahová vpust se svislým odtokem a pachotěsným uzávěrem i v případě vyschnutí + izolační soustava pro napojení stěrkové izolace
- P Pisoár + montážní prvek pro závěsné WC s nádržkou + čidlo na pohybový sensor
- SH Sprchová hlavice + sprchová armatura s piezo tlačítkem a časovým průtokoměrem a regulací teploty vody + 2x rohový ventil s propojovací hadičkou
- V Výlevka plech/kamenina + kryt na sifon + baterie nástěnná páková umyvadlová + 2x rohový ventil s propojovací hadičkou
- KK Kulový kohout zahradní

Souřadnicový systém: JTSK Výškový systém: BpV

±0,000 = 515,450 m n. m.

PROJEKTOVÁ DOKUMENTACE JE ZPRACOVÁNA V ROZSAHU NUTNÉM PRO VYDÁNÍ SPOLEČNÉHO ÚZEMNÍHO ROZHODNUTÍ A STAVEBNÍHO POVOLENÍ A NENAHRAŽUJE TAK PROJEKTOVOU DOKUMENTACI PRO PROVEDENÍ STAVBY ANI VÝROBNÍ DOKUMENTACI DODAVATELE!

A1 SPOL. S R.O. - ARCHITEKTONICKÁ, PROJEKTOVÁ A INŽENÝRSKÁ ČINNOST
LIDICKÁ TR. 2331/6a, 370 01 Č. BUDĚJOVICE, Tel: 725 721 025, E-mail: adler@atelier-a1.cz

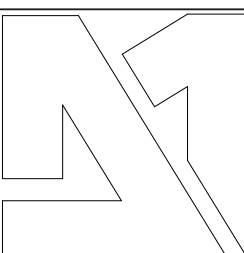Architektonický návrh	Vedoucí zakázky	Zodpovědný projektant	Vypracoval	Kontrola (HIP)	
	Ing. František Adler	Ing. Matěj Muzika	Ing. Oliver Ernst		
Investor	Městys Křemže, Náměstí 35, 382 03 Křemže			Č. zakázky	Z01/2023
	Název zakázky - objekt			Stupeň PD	DPS
				Datum	04/2024
	Objekt šaten Sokol Křemže kopaná z. s.			Formát	950/297
				Měřítko	1:50
				Č. výkresu	D.1.4.2
				Výkres (příloha)	Profese
Půdorys 1.NP - ZTI			ZTI		

TATO PROJEKTOVÁ DOKUMENTACE JE DUŠEVNÍM VLASTNICTVÍM FIRMY A1. SPOL. S R.O. A VZTAHUJE SE NA NI VŠECHNA USTANOVENÍ AUTORSKÉHO ZÁKONA. DOKUMENTACI LZE UŽÍVAT POUZE VE SMYSLU PŘÍSLUŠNÉ SMLOUVY O DÍLO. KOPÍROVÁNÍ A JINÁ ROZŠÍŘOVÁNÍ VÝKRESU NEBO JEJICH ČÁSTI MOHOU BÝT PROVÁDĚNA JEN SE SOUHLASEM A1. SPOL. S R.O.

Tabulka místností 1.NP		
Č.	Název místnosti	Plocha (m²)
101	Technická místnost	6,20
102	WC - veřejnost Muži	7,45
103	WC - veřejnost Ženy + invalidé	5,03
104	Šatna 1	23,73
105	Chodba	6,08
106	WC	1,49
107	Šatna 2	19,99
108	Chodba	3,73
109	Umývárna	10,39
110	WC	1,12
111	Šatna 3	10,33
112	Umývárna	4,36
113	WC	1,12
114	Šatna 4	17,79
115	Chodba	3,78
116	WC	1,12
117	Umývárna	8,94
118	Chodba	3,59
119	WC	1,12
120	Šatna 5	17,74
121	Šklad nářadí(Technická místnost)	26,63
		181,75 m²