


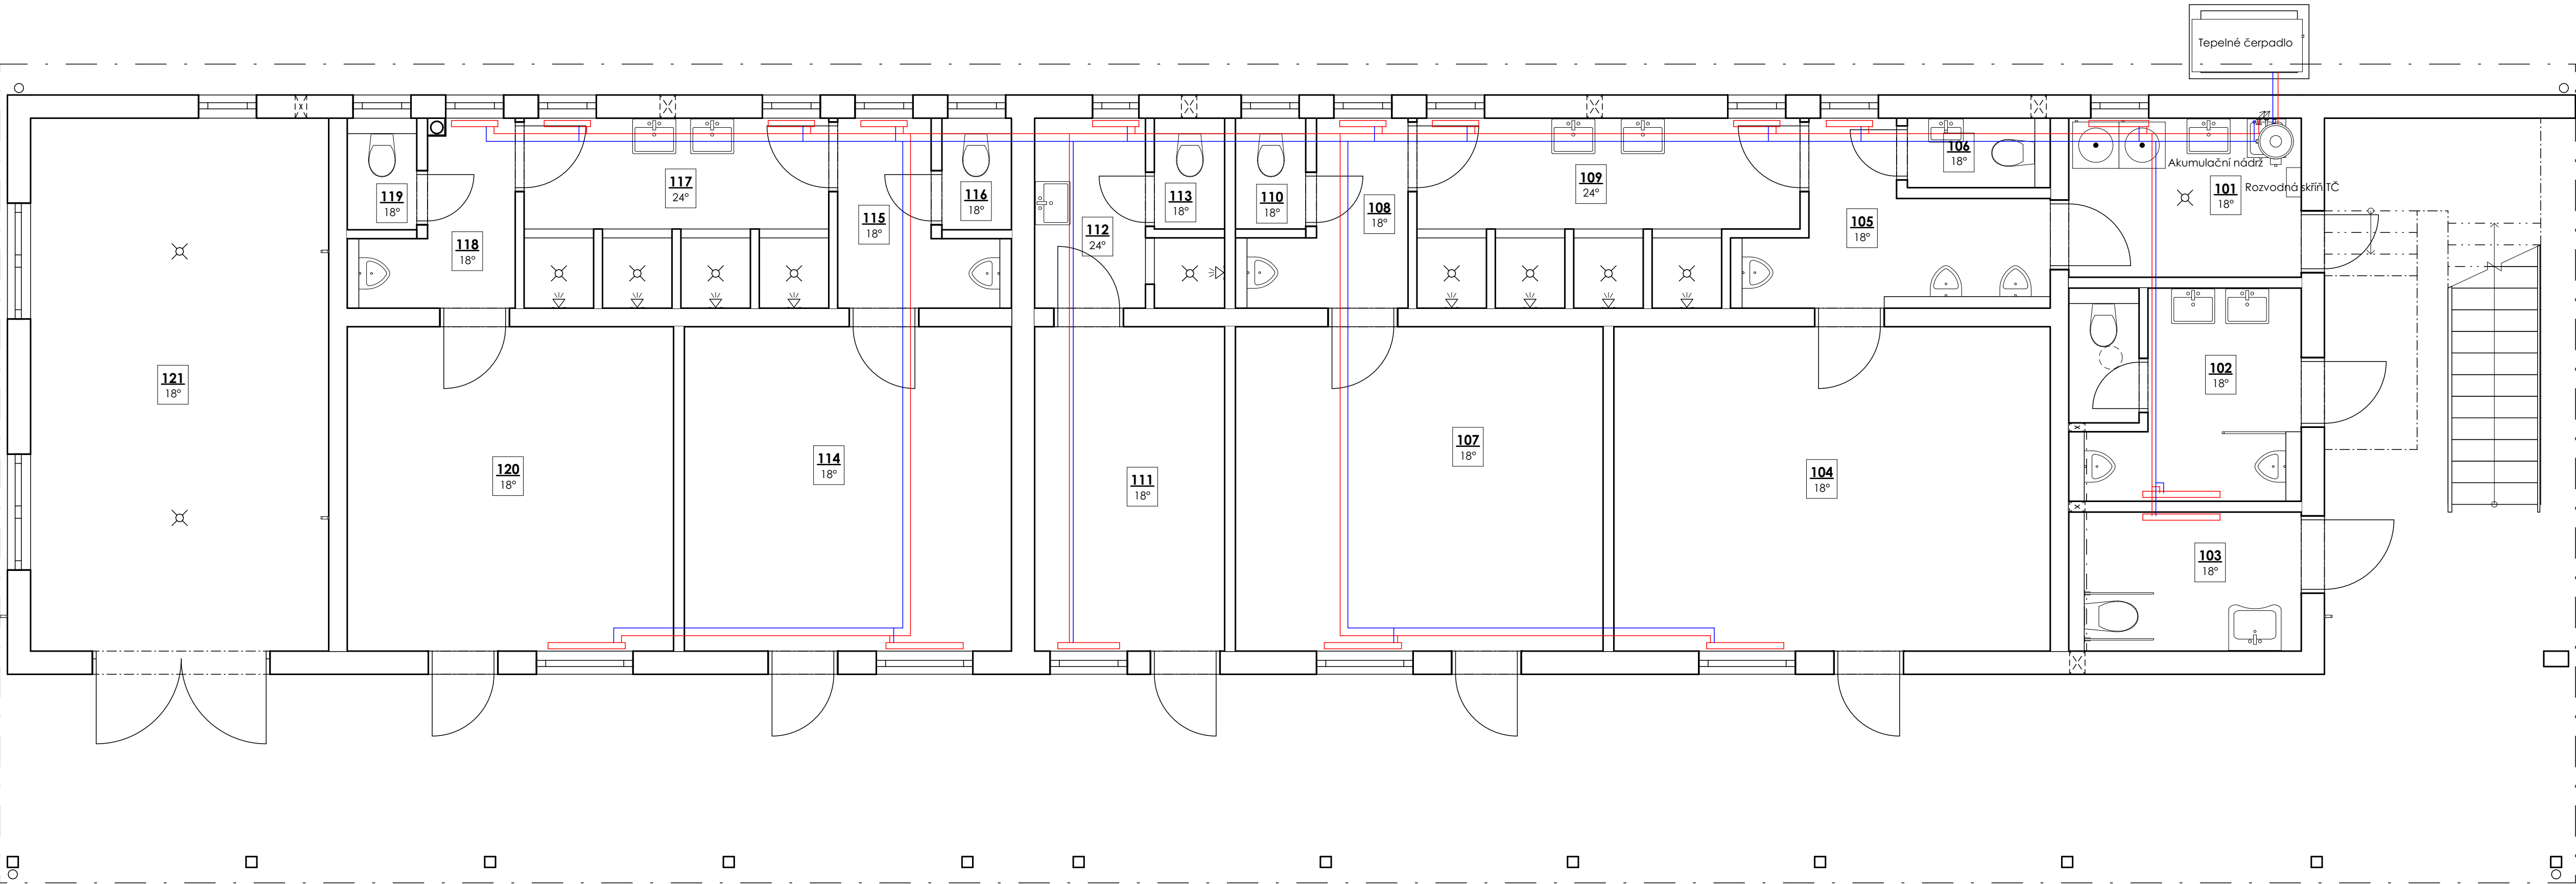


LEGENDA

- Vratné potrubí měděné
- Přívodní potrubí měděné
- Otopné deskové těleso typu VK

POZNÁMKY

- Všechny technické a normové parametry použitých materiálů nutno vyzjistit z technických příruček výrobců a dodržet přesné jejich předepsaný postup realizace. Při provádění stavby nutno dodržet všechny technologické předpisy.
- Veškeré stavební konstrukce a materiály, které budou použity při výstavbě tohoto objektu a jsou vyzobrazeny v této projektové dokumentaci, nutno posoudit statikem. Posouzení nutno provést před započatím stavebních prací.
- V případě jakýchkoliv nejasností nebo změn kontaktovat projektanta
- Rozměry veškerých prvků před výrobou a objednááním ověřit dle skutečného stavu.
- Veškeré povrchové úpravy, jejich barvy, odstíny, dekory konzultovat s architektem, nebo investorem.
- Při provádění stavby nesmí být poškozeny sousední objekty a pozemky. V případě využití sousedních pozemků či objektů při stavbě budou následně uvedeny do původního stavu.
- V nejnižším místě vedení potrubí bude umožněno vypouštění
- Před pokládkou krycí vrstvy podlahy je nutno provést zátop topné soustavy
- Potrubí je vedeno v konstrukci podlah a bude tepelně izolováno
- Veškeré prostupy konstrukcemi a dilatacemi budou vedeny v chráničkách

Teplotní spád soustavy 45/35 °C

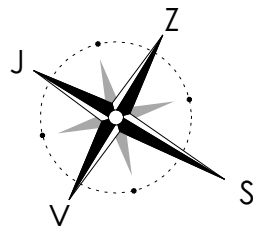

Souřadnicový systém: JTSK

Výškový systém: BpV

±0,000 = 515,450 m n. m.

PROJEKTOVÁ DOKUMENTACE JE ZPRACOVÁNA V ROZSAHU NUTNÉM PRO VYDÁNÍ SPOLEČNÉHO ÚZEMNÍHO ROZHODNUTÍ A STAVEBNÍHO POVOLENÍ A NENAHRAŽUJE TAK PROJEKTOVOU DOKUMENTACI PRO PROVEDENÍ STAVBY ANI VÝROBNÍ DOKUMENTACI DODAVATELE!

A1 SPOL. S R.O. - ARCHITEKTONICKÁ, PROJEKTOVÁ A INŽENÝRSKÁ ČINNOST
LIDICKÁ TR. 2331/6a, 370 01 Č. BUDĚJOVICE, Tel: 725 721 025, E-mail: adler@atelier-a1.cz

Architektonický návrh	Vedoucí zakázky	Zodpovědný projektant	Vypracoval	Kontrola (HIP)
	Ing. František Adler	Ing. Matěj Muzika	Ing. Oliver Ernst	
Investor				Č. zakázky
Městys Křemže, Náměstí 35, 382 03 Křemže				Z01/2023
				Stupeň PD
				DPS
				Datum
				04/2024
Objekt šaten Sokol Křemže kopaná z. s.				Formát
				950/297
Výkres (příloha)				Měřítko
				1:50
Půdorys 1.NP - VYT				Č. výkresu
				D.1.4.4
				Profese
				Vyhotovení
				VYT

TATO PROJEKTOVÁ DOKUMENTACE JE DUŠEVNÍM VLASTNICTVÍM FIRMY A1. SPOL. S R.O. A VZTAHUJE SE NA NI VŠECHNA USTANOVENÍ AUTORSKÉHO ZÁKONA. DOKUMENTACI LZE UŽÍVAT POUZE VE SMYSLU PŘÍSLUŠNÉ SMLOUVY O DILO. KOPÍROVÁNÍ A JINÁ ROZŠÍŘOVÁNÍ VÝKRESŮ NEBO JEJICH ČÁSTÍ MOHOU BÝT PROVÁDĚNA JEN SE SOUHLASEM A1. SPOL. S R.O.