


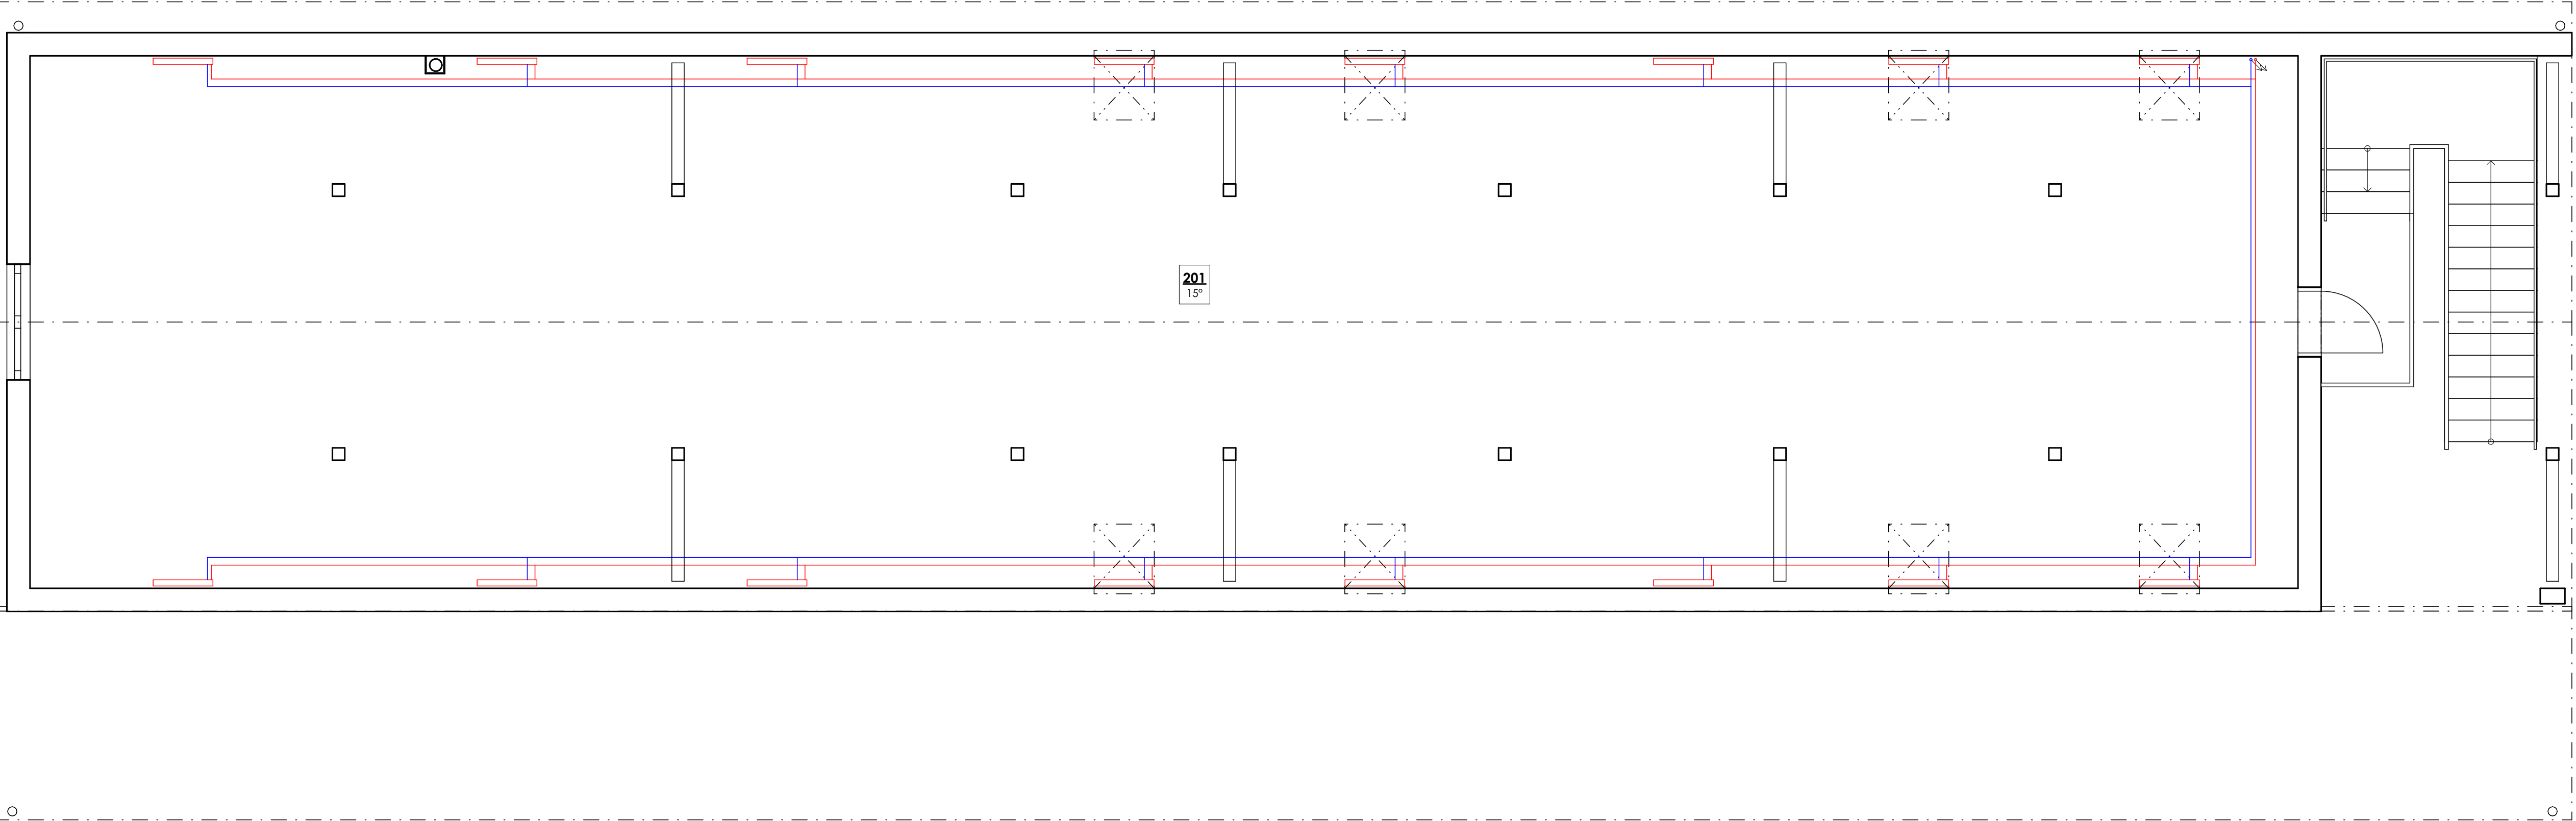


LEGENDA

- Vratné potrubí měděné
- Přívodní potrubí měděné
- Otopné deskové těleso typu VK

POZNÁMKY

- Všechny technické a normové parametry použitých materiálů nutno vyzjistit z technických příruček výrobců a dodržet přesně jejich předepsaný postup realizace. Při provádění stavby nutno dodržet všechny technologické předpisy.
- Veškeré stavební konstrukce a materiály, které budou použity při výstavbě tohoto objektu a jsou vyzobrazeny v této projektové dokumentaci, nutno posoudit statikem. Posouzení nutno provést před započítím stavebních prací.
- V případě jakýchkoliv nejasností nebo změn kontaktovat projektanta
- Rozměry veškerých prvků před výrobou a objednáním ověřit dle skutečného stavu.
- Veškeré povrchové úpravy, jejich barvy, odstíny, dekory konzultovat s architektem, nebo investorem.
- Při provádění stavby nesmí být poškozeny sousední objekty a pozemky. V případě využití sousedních pozemků či objektů při stavbě budou následně uvedeny do původního stavu.
- V nejnižším místě vedení potrubí bude umožněno vypouštění
- Před pokládkou krycí vrstvy podlahy je nutno provést zátop topné soustavy
- Potrubí je vedeno v konstrukci podlah a bude tepelně izolováno
- Veškeré prostupy konstrukcemi a dilatacemi budou vedeny v chráničkách

Teplotní spád soustavy 45/35 °C

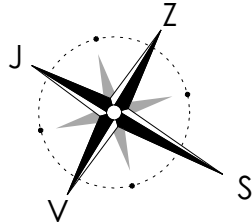


Souřadnicový systém: JTSK Výškový systém: BpV

±0,000 = 515,450 m n. m.

PROJEKTOVÁ DOKUMENTACE JE ZPRACOVÁNA V ROZSAHU NUTNÉM PRO VYDÁNÍ SPOLEČNÉHO ÚZEMNÍHO ROZHODNUTÍ A STAVEBNÍHO POVOLENÍ A NENAHRAŽUJE TAK PROJEKTOVOU DOKUMENTACI PRO PROVEDENÍ STAVBY ANI VÝROBNÍ DOKUMENTACI DODAVATELE!

A1 SPOL. S R.O. - ARCHITEKTONICKÁ, PROJEKTOVÁ A INŽENÝRSKÁ ČINNOST
LIDICKÁ TR. 2331/6a, 370 01 Č. BUDĚJOVICE, Tel: 725 721 025, E-mail: adler@atelier-a1.cz

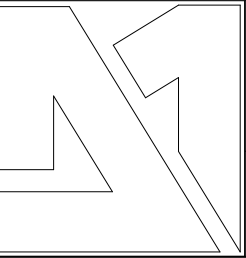Architektonický návrh	Vedoucí zakázky	Zodpovědný projektant	Vypracoval	Kontrola (HIP)	
	Ing. František Adler	Ing. Matěj Muzika	Ing. Oliver Ernst		
Investor				Č. zakázky	Z01/2023
Městys Křemže, Náměstí 35, 382 03 Křemže				Stupeň PD	DPS
 Objekt šaten Sokol Křemže kopaná z. s.				Datum	04/2024
				Formát	900/297
				Měřítko	1:50
				Č. výkresu	D.1.4.5
Výkres (příloha)				Profese	Vyhotovení
Půdorys Podkroví - VYT				VYT	

TATO PROJEKTOVÁ DOKUMENTACE JE DUŠEVNÍM VLASTNICTVÍM FIRMY A1, SPOL. S R.O. A VZTAHUJÍ SE NA NI VŠECHNA USTANOVENÍ AUTORSKÉHO ZÁKONA. DOKUMENTACI LZE UŽÍVAT POUZE VE SMYSLU PŘÍSLUŠNÉ SMLOUVY O DÍLO. KOPÍROVÁNÍ A JINÁ ROZŠÍŘOVÁNÍ VÝKRESŮ NEBO JEJICH ČÁSTÍ MOHOU BÝT PROVÁDĚNA JEN SE SOUHLASEM A1, SPOL. S R.O.