



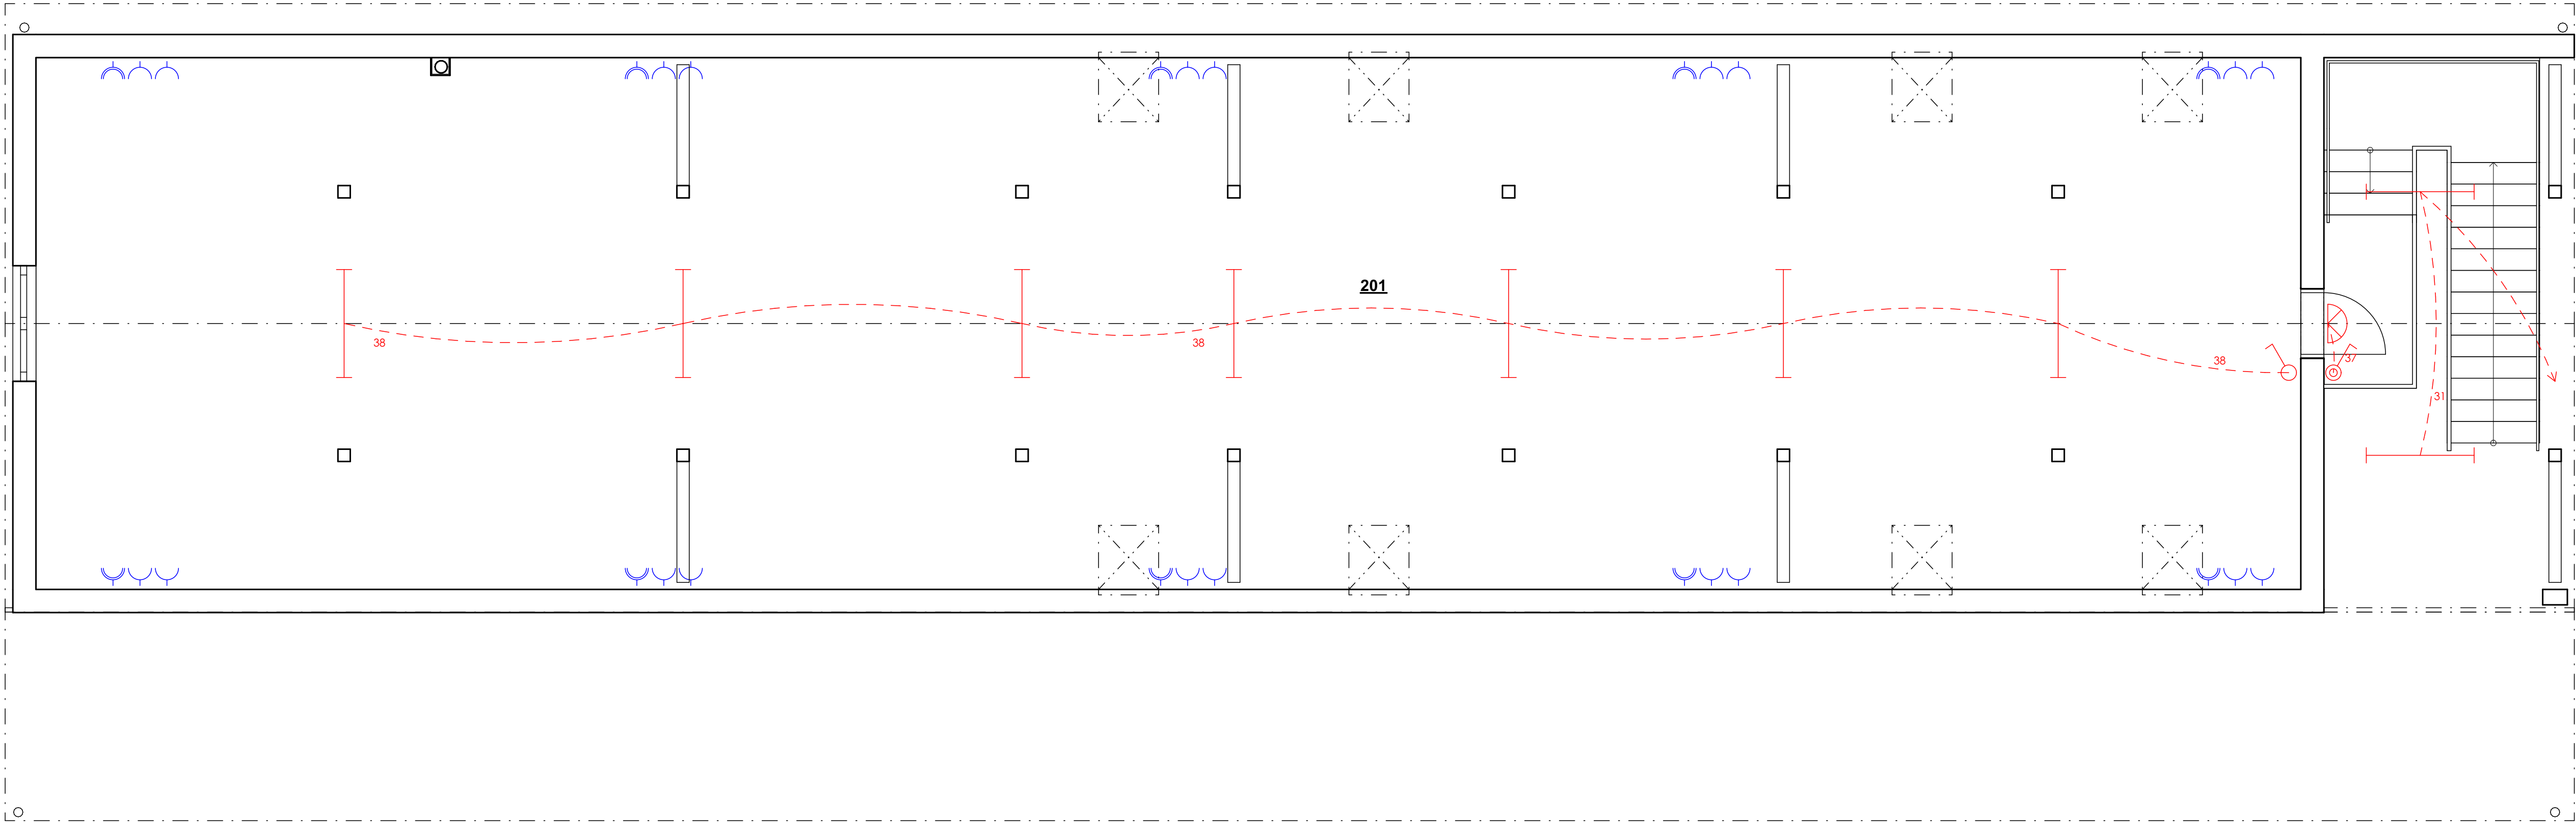

LEGENDA

- Označení obvodu
- Vypínače, přepínače IP20
- Vypínače, přepínače IP44 pod omítkový
- Tlačítkový ovladač ventilátoru
- Čidlo pohybu
- Svítlidlo stropní, závěsné interiérové LED
- Svítlidlo nástěnné LED
- Zářivkové světlo LED
- Ventilátorek
- Zásuvka jednonásobná 230V/16A IP20
- Zásuvka dvonásobná 230V/16A IP20
- Zásuvka jednonásobná 400V/16A (32A) IP44
- Rozvodná skříň - nástěnná
 - umístěn TOTAL STOP (vyrážecí hříbek, nebo ON/OFF tlačítko)
- Hlavní ochranná přípojnice
- Evipotenciální ochranná svorka


Tabulka místností Podkroví		
Č.	Název místnosti	Plocha (m²)
201	Sklad	202,86
		202,86 m²

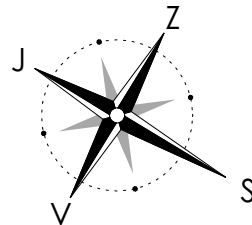

Souřadnicový systém: JTSK Výškový systém: BpV ±0,000 = 515,450 m n. m.

PROJEKTOVÁ DOKUMENTACE JE ZPRACOVÁNA V ROZSAHU NUTNÉM PRO VYDÁNÍ SPOLEČNÉHO ÚZEMNÍHO ROZHODNUTÍ A STAVEBNÍHO POVOLENÍ A NENAHRAZUJE TAK PROJEKTOVOU DOKUMENTACI PRO PROVEDENÍ STAVBY ANI VÝROBNÍ DOKUMENTACI DODAVATELE!

A1 SPOL. S R.O. - ARCHITEKTONICKÁ, PROJEKTOVÁ A INŽENÝRSKÁ ČINNOST
LIDICKÁ TR. 2331/6a, 370 01 Č. BUDĚJOVICE, Tel: 725 721 025, E-mail: adler@atelier-a1.cz

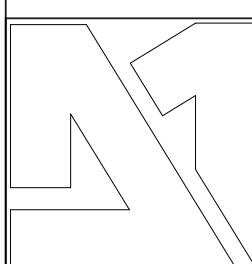Architektonický návrh	Vedoucí zakázky	Zodpovědný projektant	Vypracoval	Kontrola (HIP)	
	Ing. František Adler	Ing. Matěj Muzika	Ing. Oliver Ernst		
Investor				Č. zakázky	Z01/2023
Městys Křemže, Náměstí 35, 382 03 Křemže				Stupeň PD	DPS
	Název zakázky - objekt			Datum	04/2024
	Objekt šaten Sokol Křemže kopaná z. s.			Formát	950/297
				Měřítko	1:50
	Výkres (příloha)			Č. výkresu	D.1.4.8
				Profese	Výhotovení
Půdorys Podkroví - EI			EI		

TATO PROJEKTOVÁ DOKUMENTACE JE DUŠEVNÍM VLASTNICTVÍM FIRMY A1, SPOL. S R.O. A VZTAHUJE SE NA NI VŠECHNA USTANOVENÍ AUTORSKÉHO ZÁKONA. DOKUMENTACI LZE UŽÍVAT POUZE VE SMYSLU PŘÍSLUŠNÉ SMLOUVY O DÍLO. KOPÍROVÁNÍ A JINÁ ROZŠÍŘOVÁNÍ VÝKRESU NEBO JEJICH ČÁSTI MOHOU BÝT PROVÁDĚNA JEN SE SOUHLASEM A1, SPOL. S R.O.

POZNÁMKY

- Všechny technické a normové parametry použitých materiálů nutno vyzjistit z technických příruček výrobců a dodržet přesně jejich předepsaný postup realizace. Při provádění stavby nutno dodržet všechny technologické předpisy.
- Veškeré stavební konstrukce a materiály, které budou použity při výstavbě tohoto objektu a jsou vyzobrazeny v této projektové dokumentaci, nutno posoudit statikem. Posouzení nutno provést před započítím stavebních prací.

- V případě jakýchkoliv nejasností nebo změn kontaktovat projektanta
- Rozměry veškerých prvků před výrobou a objednáním ověřit dle skutečného stavu.
- Veškeré povrchové úpravy, jejich barvy, odstíny, dekory konzultovat s architektem, nebo investorem.
- Při provádění stavby nesmí být poškozeny sousední objekty a pozemky. V případě využití sousedních pozemků či objektů při stavbě budou následně uvedeny do původního stavu.
- Veškeré zdroje světla budou LED