


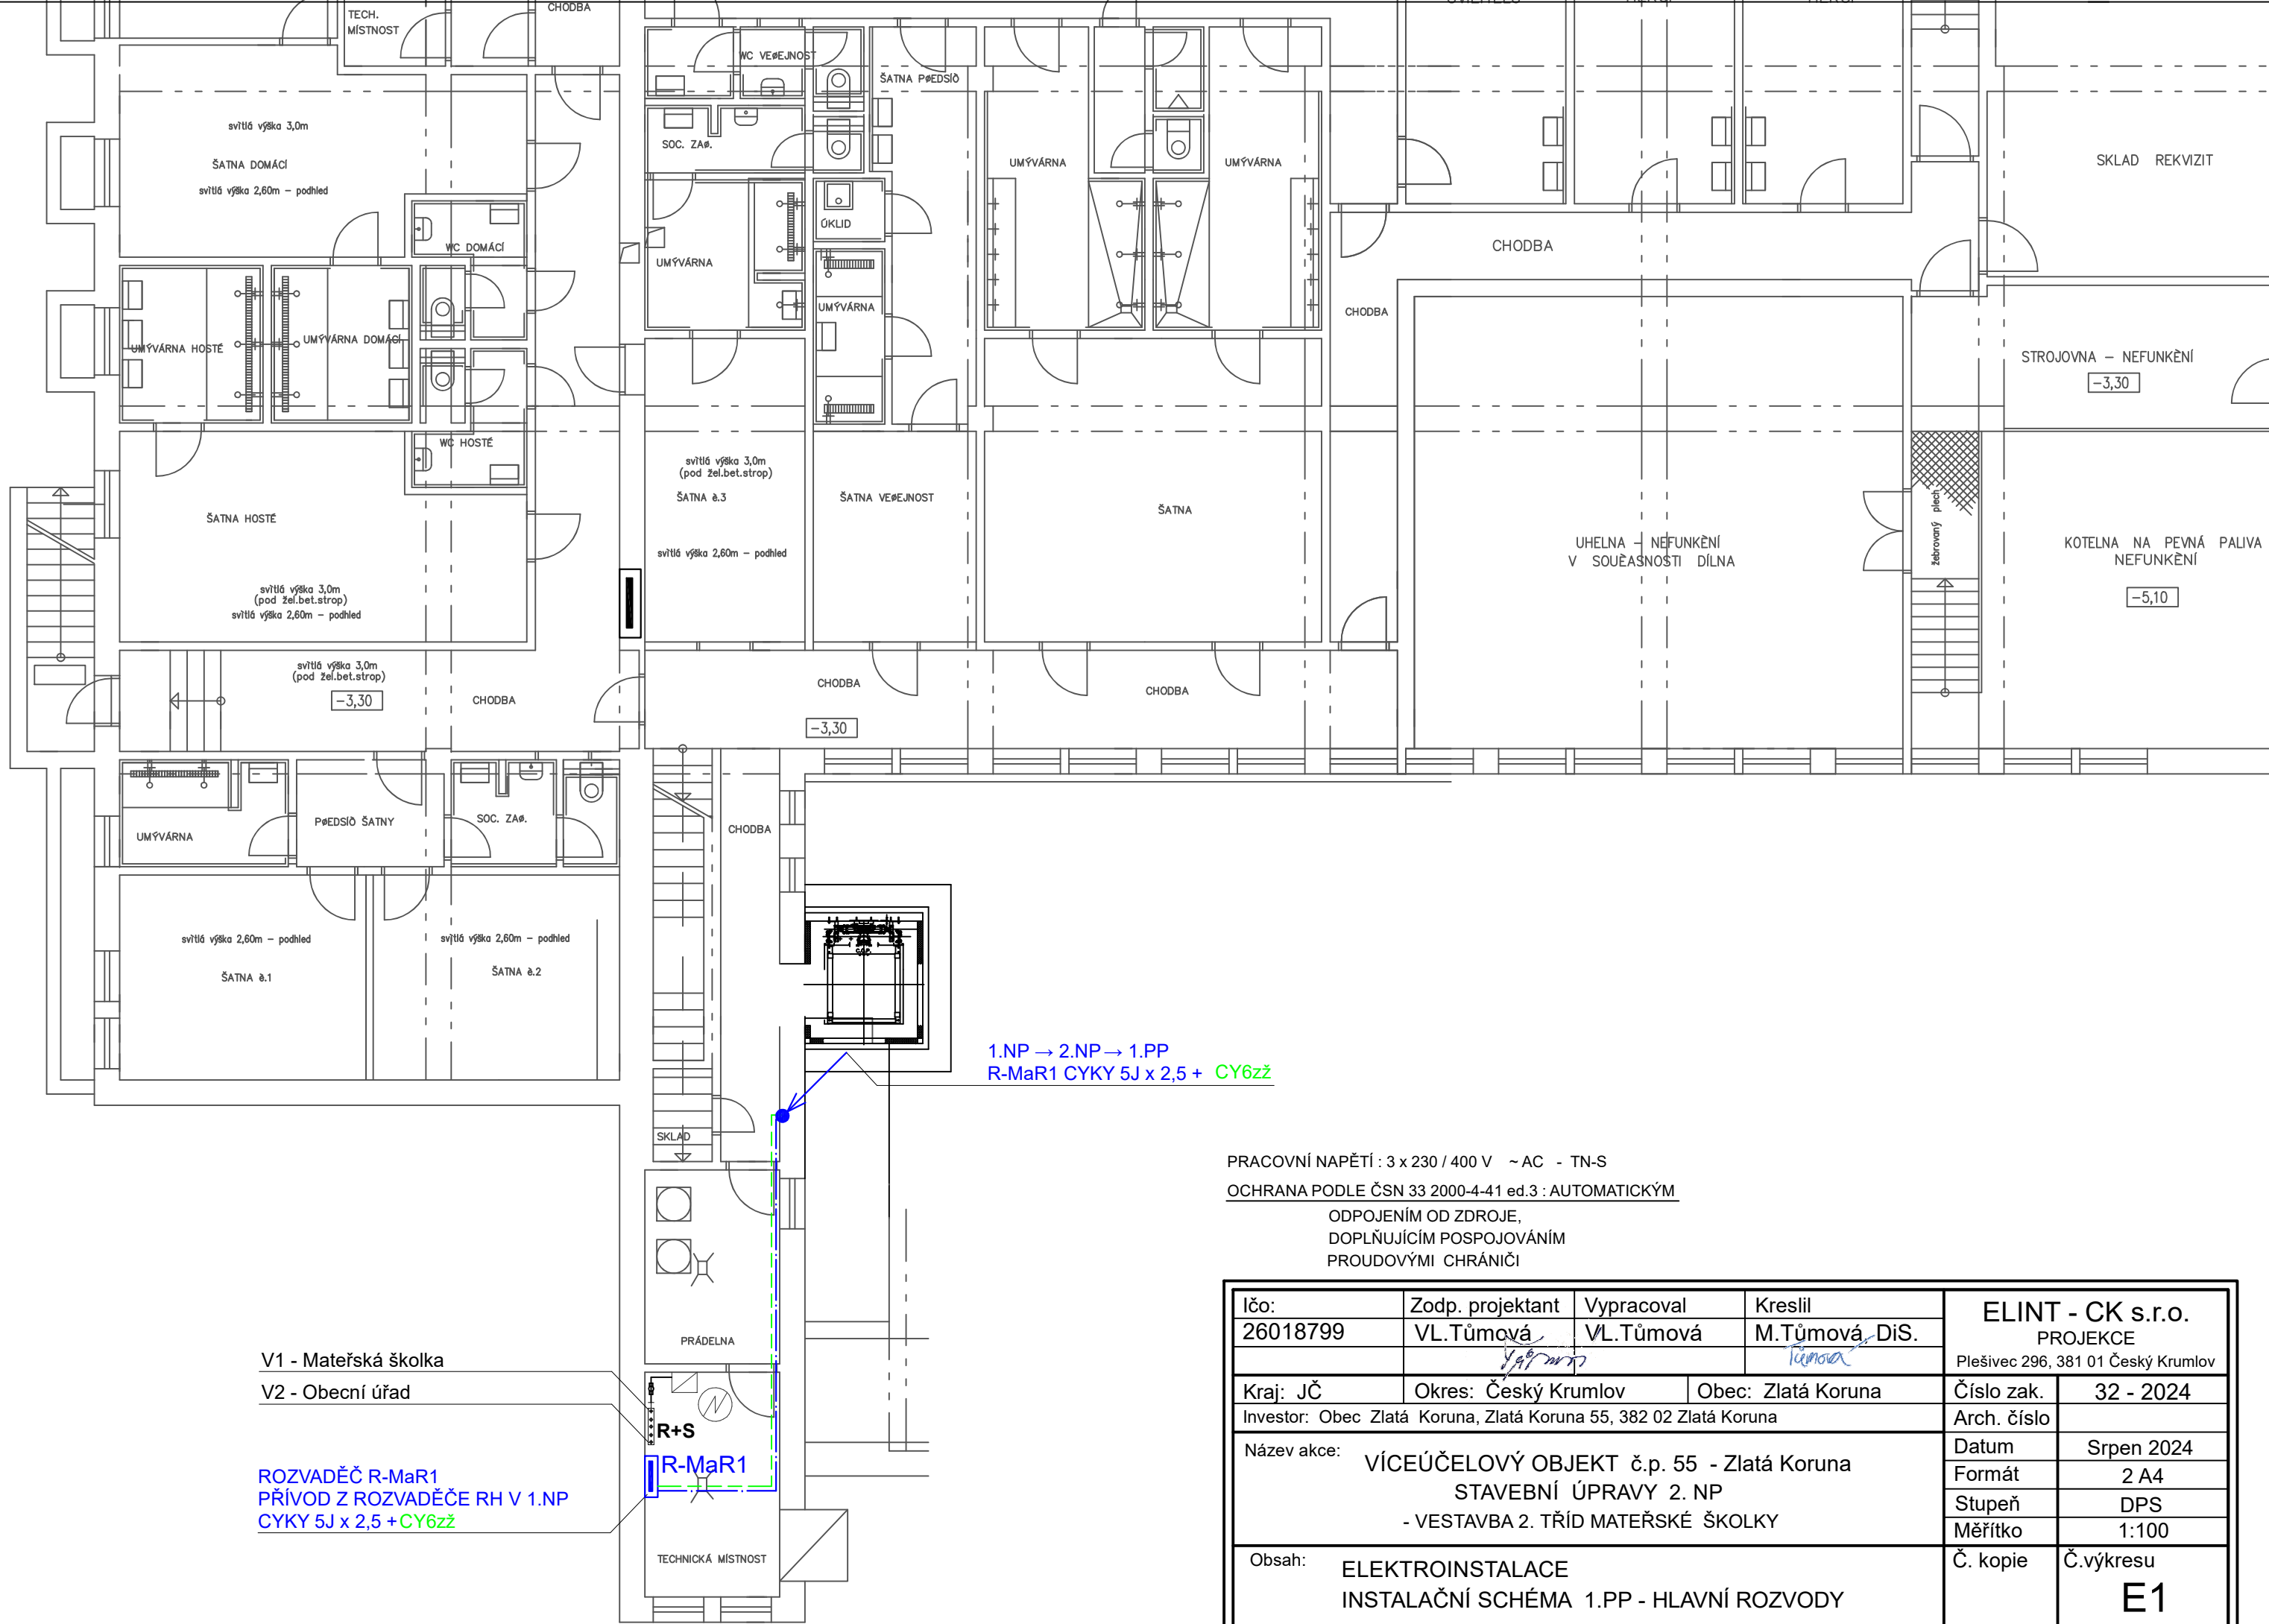

PRACOVNÍ NAPĚTÍ : 3 x 230 / 400 V ~ AC - TN-S
OCHRANA PODLE ČSN 33 2000-4-41 ed.3 : AUTOMATICKÝM
ODPOJENÍM OD ZDROJE,
DOPLŇUJÍCÍM POSPOJOVÁNÍM
PROUDOVÝMI CHRÁNIČI

Ičo:	Zodp. projektant	Vypracoval	Kreslil	ELINT - CK s.r.o. PROJEKCE Plešivec 296, 381 01 Český Krumlov	
26018799	VL.Tůmová	VL.Tůmová	M.Tůmová, DiS.		
Kraj: JČ	Okres: Český Krumlov	Obec: Zlatá Koruna	Číslo zak.	32 - 2024	
Investor: Obec Zlatá Koruna, Zlatá Koruna 55, 382 02 Zlatá Koruna			Arch. číslo		
Název akce: VÍCEÚČELOVÝ OBJEKT č.p. 55 - Zlatá Koruna STAVEBNÍ ÚPRAVY 2. NP - VESTAVBA 2. TŘÍD MATEŘSKÉ ŠKOLKY			Datum	Srpen 2024	
			Formát	2 A4	
			Stupeň	DPS	
			Měřítko	1:100	
Obsah: ELEKTROINSTALACE INSTALAČNÍ SCHÉMA 1.PP - HLAVNÍ ROZVODY			Č. kopie	Č.výkresu	
				E1	