


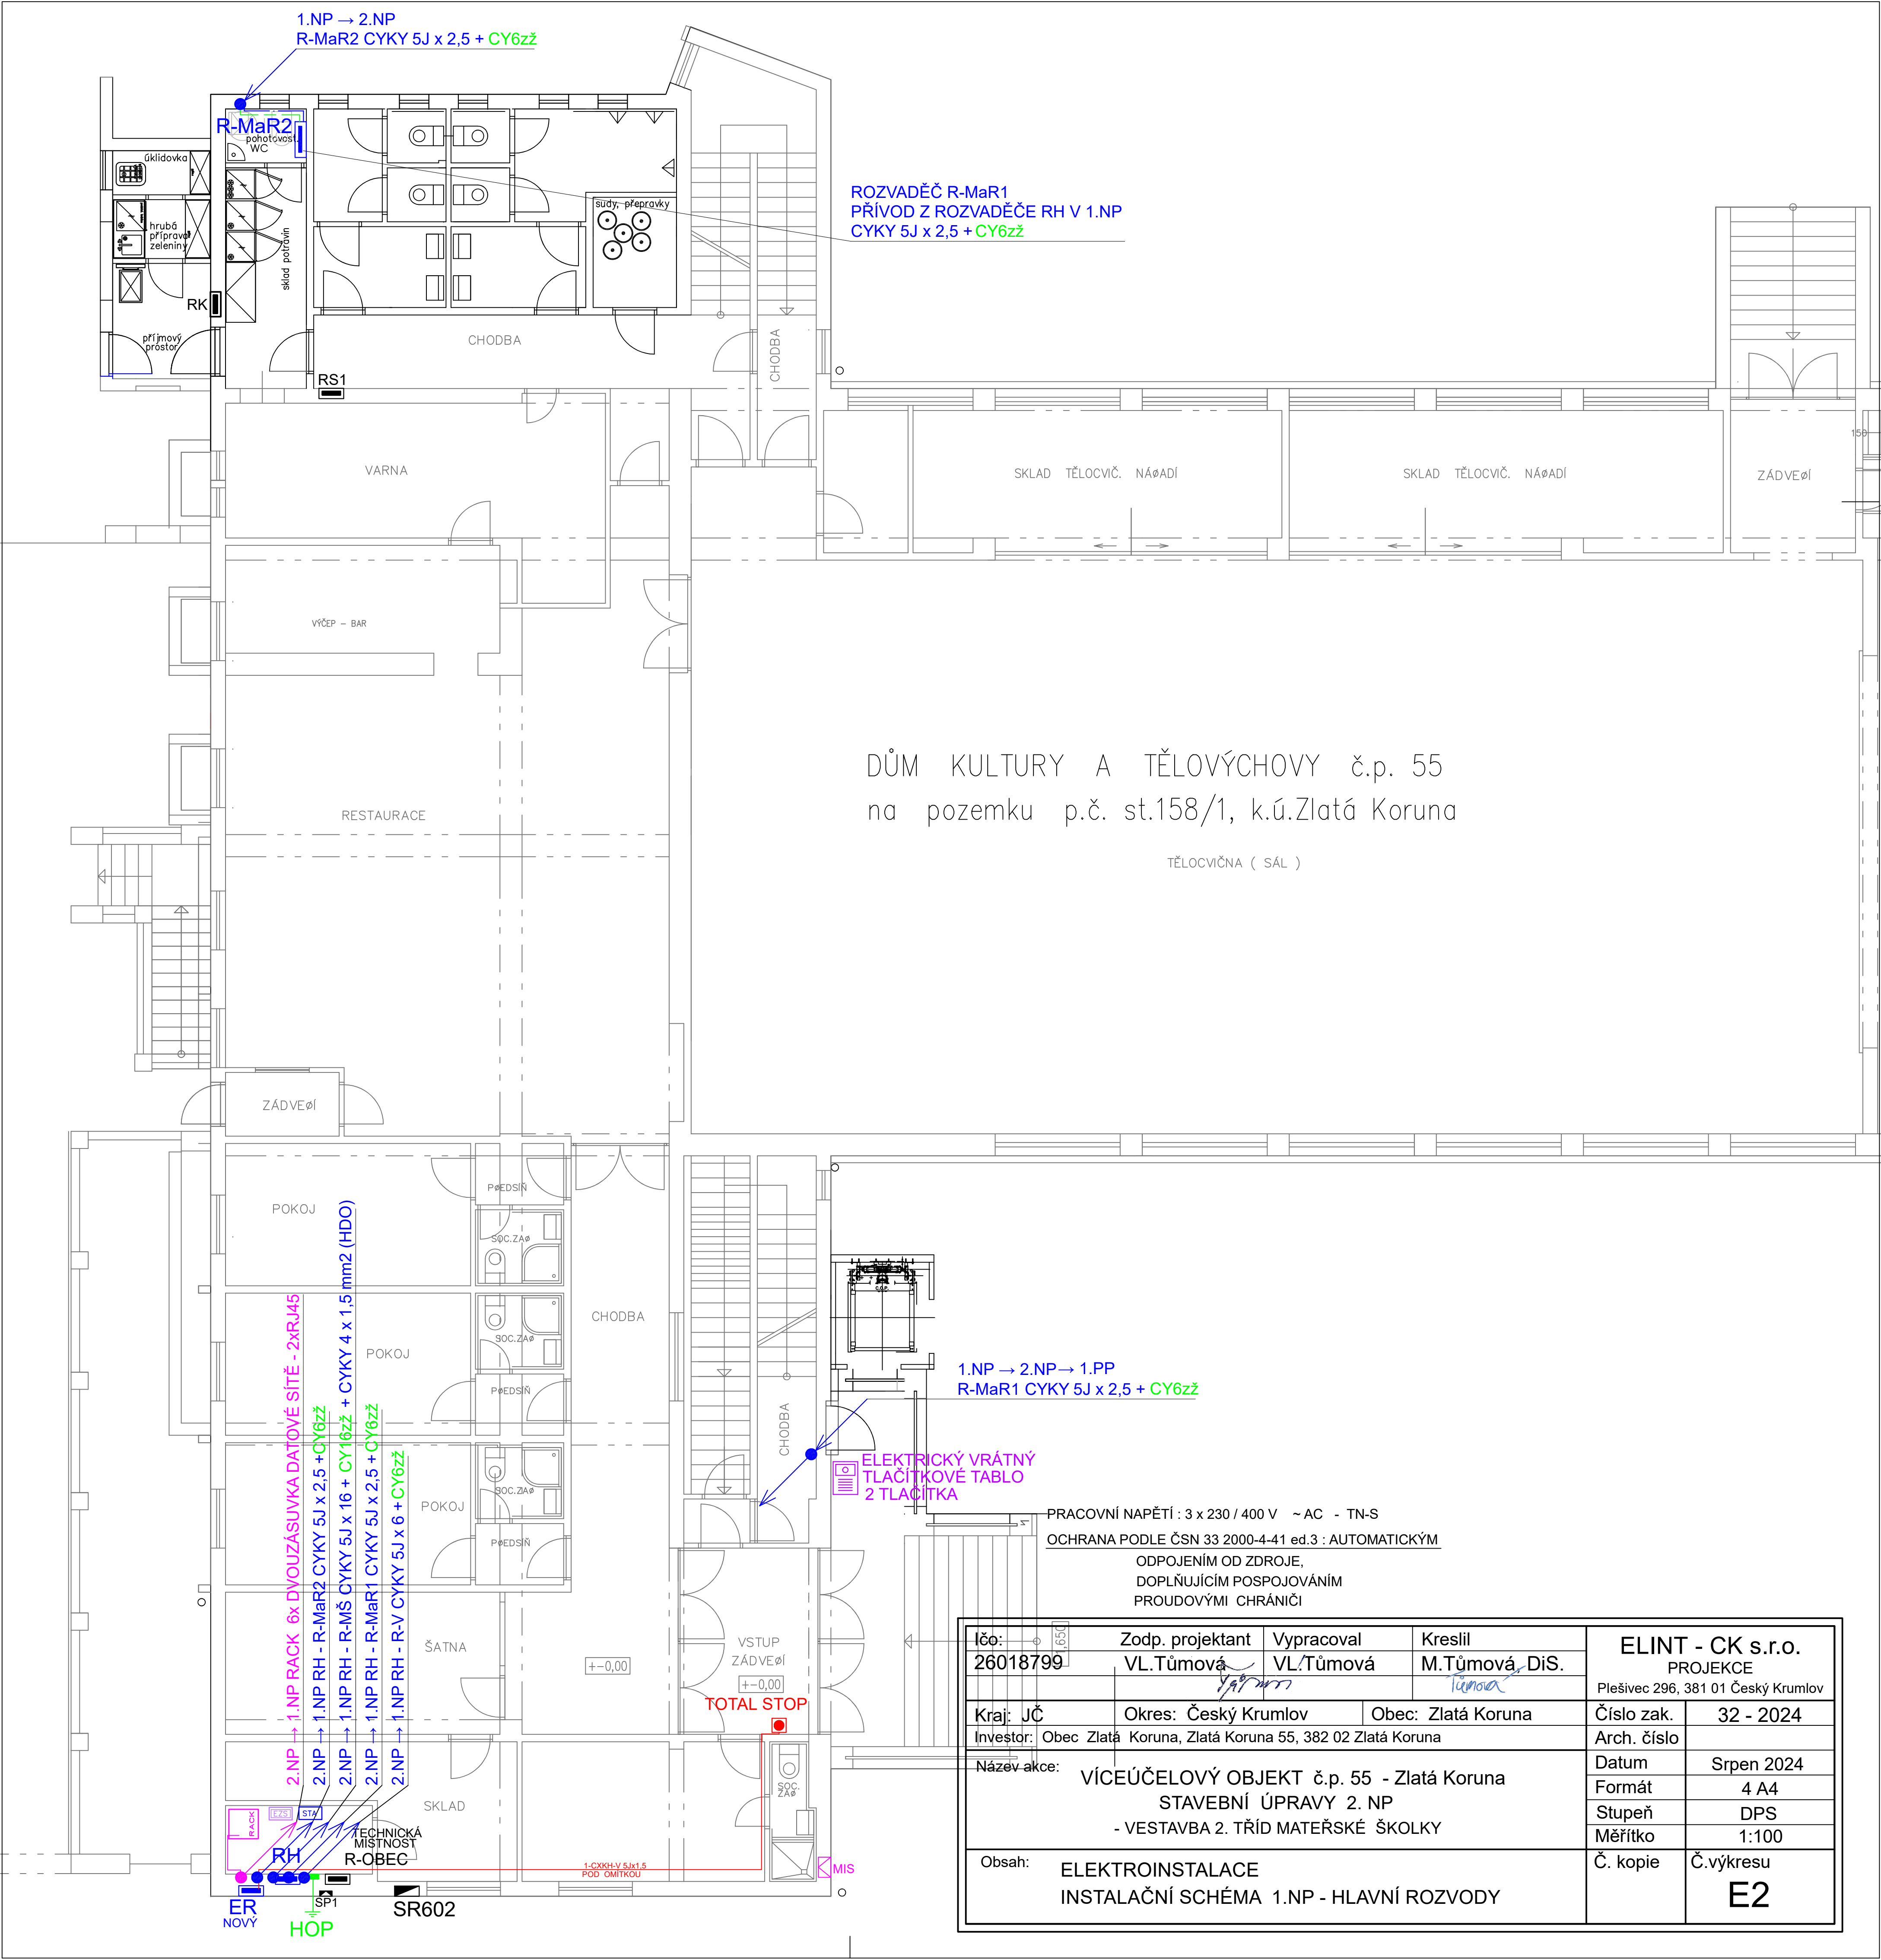

Ičo: 26018799	Zodp. projektant VL.Tůmová	Vypracoval VL.Tůmová	Kreslil M.Tůmová, DiS.	ELINT - CK s.r.o. PROJEKCE Plešivec 296, 381 01 Český Krumlov	
Kraj: JČ	Okres: Český Krumlov		Obec: Zlatá Koruna	Číslo zak.	32 - 2024
Investor: Obec Zlatá Koruna, Zlatá Koruna 55, 382 02 Zlatá Koruna				Arch. číslo	
Název akce: VÍCEÚČELOVÝ OBJEKT č.p. 55 - Zlatá Koruna STAVEBNÍ ÚPRAVY 2. NP - VESTAVBA 2. TŘÍD MATEŘSKÉ ŠKOLKY				Datum	Srpen 2024
				Formát	4 A4
				Stupeň	DPS
				Měřítko	1:100
Obsah: ELEKTROINSTALACE INSTALAČNÍ SCHÉMA 1.NP - HLAVNÍ ROZVODY				Č. kopie	Č.výkresu E2