


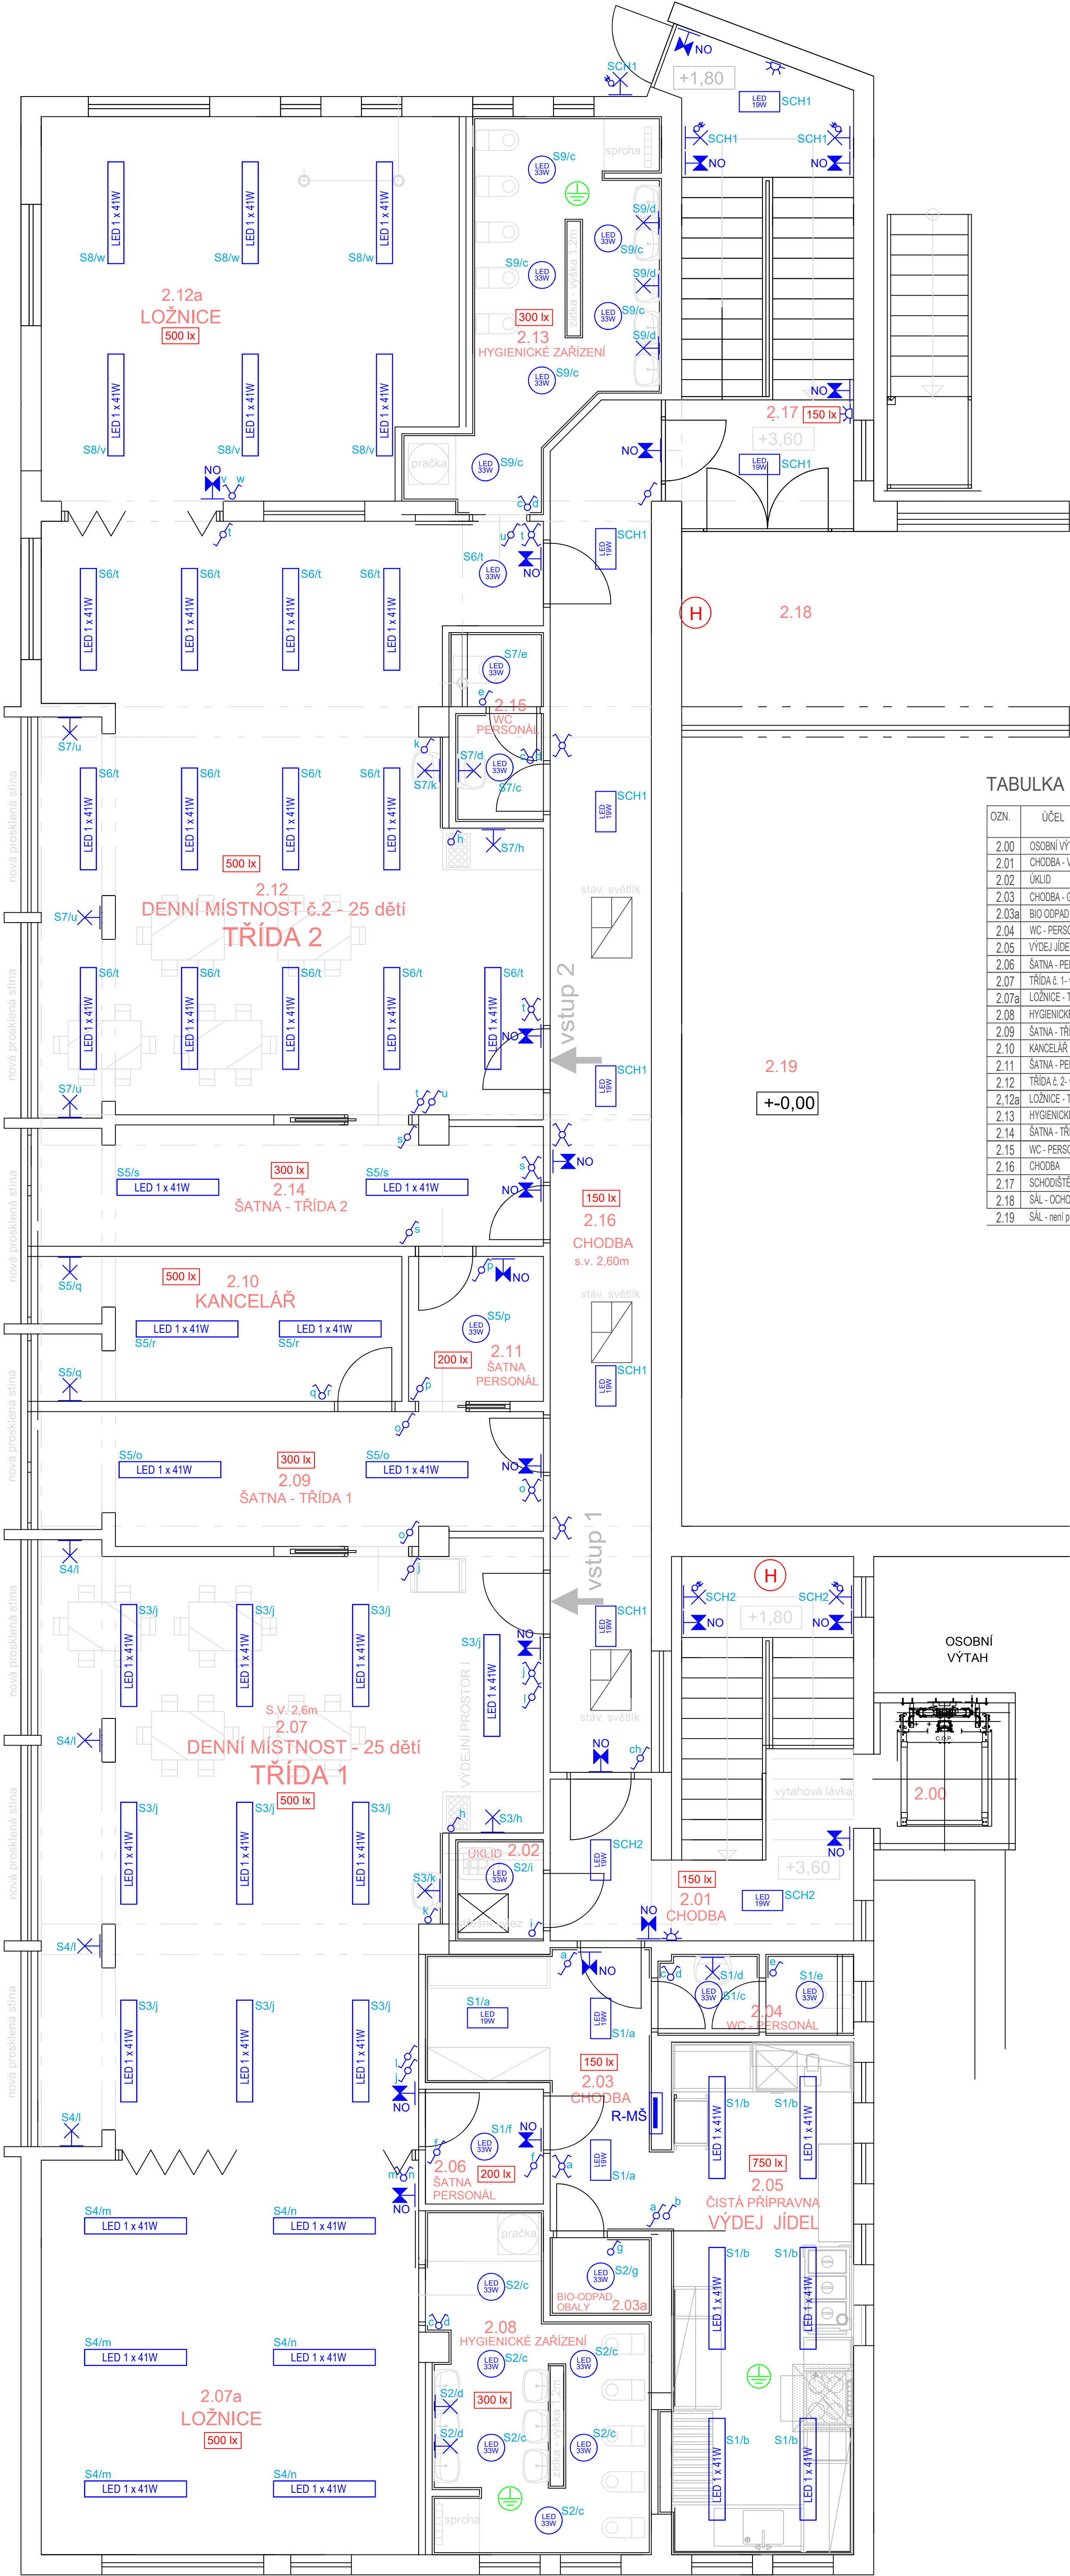

TABULKA MÍSTNOSTÍ

OZN.	ÚČEL MÍSTNOSTI	PLOCHA (m2)	PODLAHA	OZN.	POVRCH STĚN	POVRCH STROPU
2.00	OSOBNÍ VÝTAH - VENKOVNÍ PROSKLENÁ PŘÍSTAVBA					
2.01	CHODBA - VSTUPNÍ SCHODIŠTĚ	9,50	Keram. dlažba protiskluz. + soklik	P1	Štuková omítka+malba(omyvatelný nátěr)	Stávající +oprava omítky+malba
2.02	ÚKLID	2,00	Keram. dlažba protiskluz.	P1	Keramický obklad (v.2,1m)	Stávající +oprava omítky+malba
2.03	CHODBA - GASTRO PROVOZ	10,00	Keram. dlažba protiskluz.	P1	Keramický obklad (v.2,1m)	Stávající +oprava omítky+malba
2.03a	BIO ODPAD	1,80	Keram. dlažba protiskluz.	P1	Keramický obklad (v.2,1m)	Stávající +oprava omítky+malba
2.04	WC - PERSONÁL	3,00	Keram. dlažba protiskluz.	P1	Keramický obklad (v.2,1m)	Stávající +oprava omítky+malba
2.05	VÝDEJ JÍDEL	20,80	Keram. dlažba protiskluz.	P1	Keramický obklad (v.2,6m)	Stávající +oprava omítky+malba
2.06	ŠATNA - PERSONÁL	4,10	Keram. dlažba protiskluz.	P1	Štuková omítka+malba(omyvatelný nátěr)	Stávající +oprava omítky+malba
2.07	TRÍDA č.1 - vstřední ložnice	92,00	PVC	P2	Štuková omítka+malba(omyvatelný nátěr)	Stávající +oprava omítky+malba
2.07a	LOŽNICE - TRÍDA č.1	33,00	PVC	P2	Štuková omítka+malba(omyvatelný nátěr)	Stávající +oprava omítky+malba
2.08	HYGIENICKÉ ZAŘÍZENÍ - TRÍDA č.1	14,00	Keram. dlažba protiskluz.	P1	Keramický obklad (v.2,1m)	Stávající +oprava omítky+malba
2.09	ŠATNA - TRÍDA č.1	14,50	PVC	P2	Štuková omítka+malba(omyvatelný nátěr)	Stávající +oprava omítky+malba
2.10	KANCELÁŘ	11,60	PVC	P2	Štuková omítka+malba	Stávající +oprava omítky+malba
2.11	ŠATNA - PERSONÁL	4,30	PVC	P2	Štuková omítka+malba(omyvatelný nátěr)	Stávající +oprava omítky+malba
2.12	TRÍDA č.2 - vstřední ložnice	96,00	PVC	P2	Štuková omítka+malba(omyvatelný nátěr)	Stávající +oprava omítky+malba
2.12a	LOŽNICE - TRÍDA č.2	35,00	PVC	P2	Štuková omítka+malba(omyvatelný nátěr)	Stávající +oprava omítky+malba
2.13	HYGIENICKÉ ZAŘÍZENÍ - TRÍDA č.1	14,60	Keram. dlažba protiskluz.	P1	Keramický obklad (v.2,1m)	Stávající +oprava omítky+malba
2.14	ŠATNA - TRÍDA č.2	13,40	PVC	P2	Štuková omítka+malba(omyvatelný nátěr)	Stávající +oprava omítky+malba
2.15	WC - PERSONÁL	3,70	Keram. dlažba protiskluz.	P1	Keramický obklad (v.2,1m)	Stávající +oprava omítky+malba
2.16	CHODBA	30,50	Keram. dlažba protiskluz. + soklik	P1	Štuková omítka+malba(omyvatelný nátěr)	Stávající +oprava omítky+malba
2.17	SCHODIŠTĚ - CHODBA	5,30	Keram. dlažba protiskluz. + soklik	P1	Štuková omítka+malba(omyvatelný nátěr)	Stávající +oprava omítky+malba
2.18	SÁL - OCHOZ - není předřetím stavebních úprav					
2.19	SÁL - není předřetím stavebních úprav					

LEGENDA
ELEKTROINSTALACE

- LED SVÍTIDLO NÁSTĚNNÉ
- LED SVÍTIDLO NÁSTĚNNÉ S POHYBOVÝM ČIDLEM
- LED SVÍTIDLO MODUL LLL 1x41W STROPNÍ
- LED SVÍTIDLO MODUS QN 1x19W STROPNÍ
- LED SVÍTIDLO OSMONT TITAN 2 1x33W
- NOUZOVE OSVĚTLENÍ
- VYPÍNAČ JEDNOPOLOVÝ -1-
- PŘEPÍNAČ STŘIDAVÝ -6-
- PŘEPÍNAČ SÉRIOVÝ -5-
- PŘEPÍNAČ KŘÍŽOVÝ -7-
- POHYBOVÝ ČIDLO

PRACOVNÍ NAPĚTÍ : 3 x 230 / 400 V ~ AC - TN-S
OCHRANA PODLE ČSN 33 2000-4-41 ed 3 : AUTOMATICKÝM
ODPOJENÍM OD ZDROJE.
DOPLNĚJÍM POSPOJOVÁNÍM
PROUDOVÝMI CHRÁNIČI

IČO:	Zodp. projektant	Vypracoval	Kreslil	ELINT - CK s.r.o.	
26018799	VL. Tůmová	JL. Tůmová	M. Tůmová, Dis.	PROJEKCE	
		Příslovek 296, 381 01 Český Krumlov			
Kraj:	JČ	Okres: Český Krumlov	Obec: Zlatá Koruna	Číslo zak.	32 - 2024
Investor:	Obec Zlatá Koruna, Zlatá Koruna 55, 382 02 Zlatá Koruna			Arch. číslo	
Název akce:	VÍCEÚČELOVÝ OBJEKT č.p. 55 - Zlatá Koruna STAVEBNÍ ÚPRAVY 2. NP - VESTAVBA 2. TŘÍD MATEŘSKÉ ŠKOLKY			Datum	Srpen 2024
Obsah:	ELEKTROINSTALACE INSTALAČNÍ SCHEMA 2.NP - OSVĚTLENÍ			Formát	8 A4
				Stupeň	DSP
				Měřítko	1:50
				Č. kopie	Č. výkresu
				E4	