


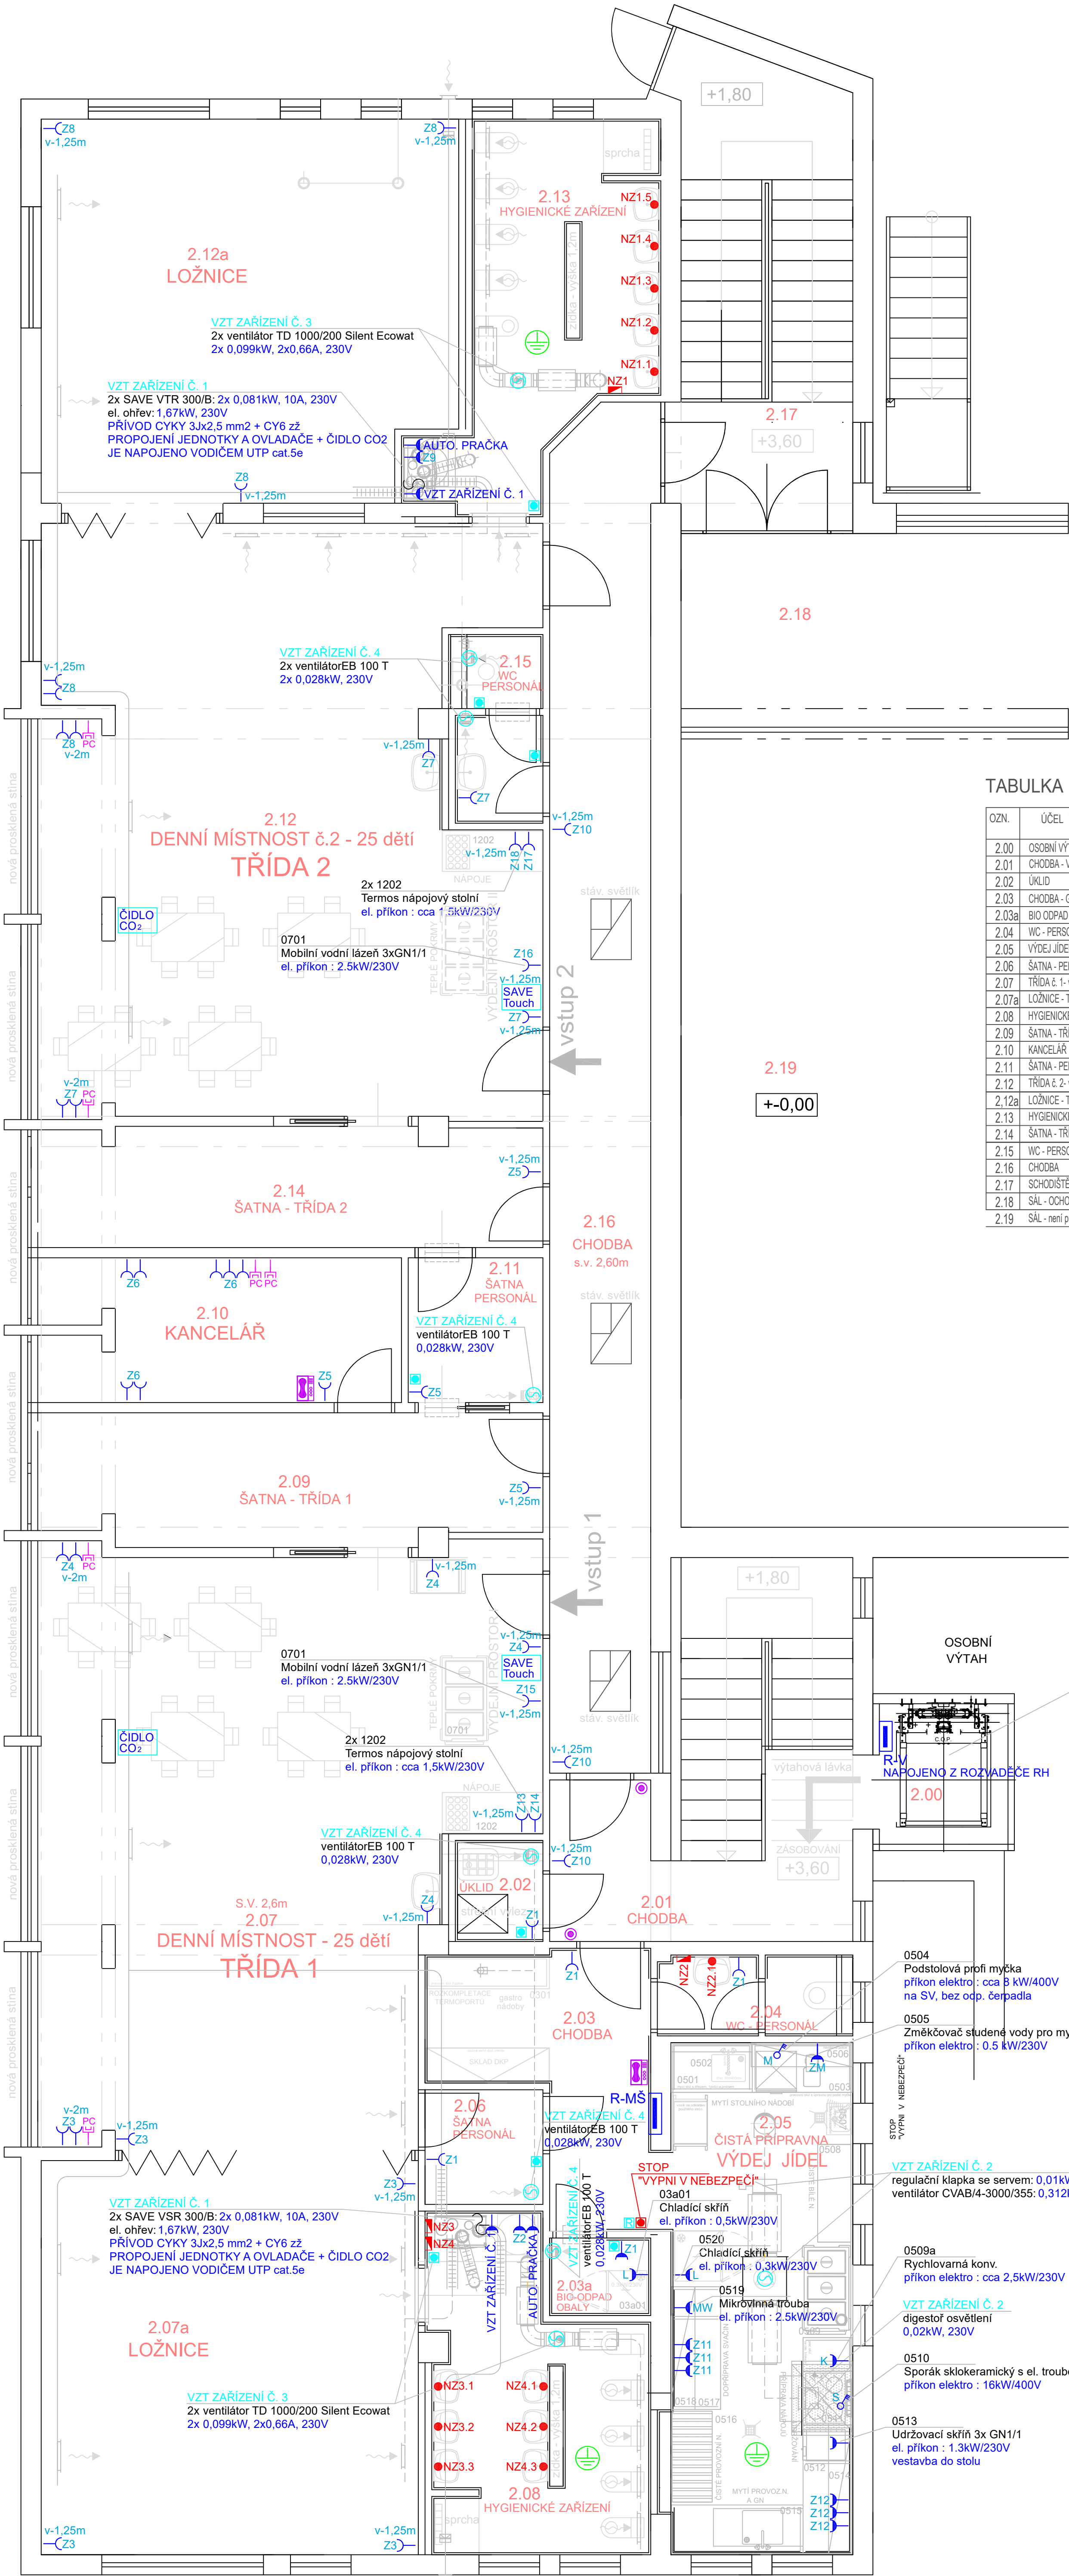

TABULKA MÍSTNOSTÍ

OZN.	ÚČEL MÍSTNOSTI	PLOCHA (m2)	PODLAHA	OZN.	POVRCH STĚN	POVRCH STROPU
2.00	OSOBNÍ VÝTAH - VENKOVNÍ PROSKLENÁ PŘÍSTAVBA					
2.01	CHODBA - VSTUPNÍ SCHODIŠTĚ	9,50	Keram. dlažba protiskluz. + soklik	P1	Štuková omítka+malba(omyvatelný nátěr)	Stávající +oprava omítky+malba
2.02	ÚKLID	2,00	Keram. dlažba protiskluz.	P1	Keramický obklad (v.2,1m)	Stávající +oprava omítky+malba
2.03	CHODBA - GASTRO PROVOZ	10,00	Keram. dlažba protiskluz.	P1	Keramický obklad (v.2,1m)	Stávající +oprava omítky+malba
2.03a	BIO ODPAD	1,80	Keram. dlažba protiskluz.	P1	Keramický obklad (v.2,1m)	Stávající +oprava omítky+malba
2.04	WC - PERSONÁL	3,00	Keram. dlažba protiskluz.	P1	Keramický obklad (v.2,1m)	Stávající +oprava omítky+malba
2.05	VÝDEJ JÍDEL	20,80	Keram. dlažba protiskluz.	P1	Keramický obklad (v.2,6m)	Stávající +oprava omítky+malba
2.06	ŠATNA - PERSONÁL	4,10	Keram. dlažba protiskluz.	P1	Štuková omítka+malba(omyvatelný nátěr)	Stávající +oprava omítky+malba
2.07	TRÍDA č. 1 - včetně ložnice	92,00	PVC	P2	Štuková omítka+malba(omyvatelný nátěr)	Stávající +oprava omítky+malba
2.07a	LOŽNICE - TRÍDA č.1	33,00	PVC	P2	Štuková omítka+malba(omyvatelný nátěr)	Stávající +oprava omítky+malba
2.08	HYGIENICKÉ ZAŘÍZENÍ - TRÍDA č.1	14,00	Keram. dlažba protiskluz.	P1	Keramický obklad (v.2,1m)	Stávající +oprava omítky+malba
2.09	ŠATNA - TRÍDA č.1	14,50	PVC	P2	Štuková omítka+malba(omyvatelný nátěr)	Stávající +oprava omítky+malba
2.10	KANCELÁŘ	11,60	PVC	P2	Štuková omítka+malba	Stávající +oprava omítky+malba
2.11	ŠATNA - PERSONÁL	4,30	PVC	P2	Štuková omítka+malba(omyvatelný nátěr)	Stávající +oprava omítky+malba
2.12	TRÍDA č. 2 - včetně ložnice	96,00	PVC	P2	Štuková omítka+malba(omyvatelný nátěr)	Stávající +oprava omítky+malba
2.12a	LOŽNICE - TRÍDA č.2	35,00	PVC	P2	Štuková omítka+malba(omyvatelný nátěr)	Stávající +oprava omítky+malba
2.13	HYGIENICKÉ ZAŘÍZENÍ - TRÍDA č.1	14,60	Keram. dlažba protiskluz.	P1	Keramický obklad (v.2,1m)	Stávající +oprava omítky+malba
2.14	ŠATNA - TRÍDA č.2	13,40	PVC	P2	Štuková omítka+malba(omyvatelný nátěr)	Stávající +oprava omítky+malba
2.15	WC - PERSONÁL	3,70	Keram. dlažba protiskluz.	P1	Keramický obklad (v.2,1m)	Stávající +oprava omítky+malba
2.16	CHODBA	30,50	Keram. dlažba protiskluz. + soklik	P1	Štuková omítka+malba(omyvatelný nátěr)	Stávající +oprava omítky+malba
2.17	SCHODIŠTĚ - CHODBA	5,30	Keram. dlažba protiskluz. + soklik	P1	Štuková omítka+malba(omyvatelný nátěr)	Stávající +oprava omítky+malba
2.18	SÁL - OCHOZ - není přednětem stavebních úprav					
2.19	SÁL - není přednětem stavebních úprav					

VÝTAH
OTIS V1- 3 vstupy do kabiny (GeN2 Flex+)
Výkon: 7,9 kW
Jmenovitý proud: 11,1 A
Záběrový proud: 15,3 A
Jističní: 20 A
Přívod el. proudu: 400 V/230 V, 50 Hz
Požární odolnost: EW30

LEGENDA

ELEKTROINSTALACE

- ZÁSLUŠKA 230V, 16A
- POZN.: ZÁSLUŠKY V LOŽNICÍCH, TRÍDÁCH, ŠATNÁCH A CHODBÁCH
BUDOU OPATŘENY PODLE ČSN 332130 ČL.7.9.6
ABB DĚTSKÁ BEZPEČNOSTNÍ ZÁTKA 5912-91004 PRO ZÁSLUŠKY BEZ KLÍČEM
- ZÁSLUŠKA 230V, 16A, IP44
- TROJPOLOVÝ VYPÍNAČ
- SANELA - NÁPÁJECÍ ZDROJ - BEZDŮTKOVÉ UMYVADLOVÉ BATERIE
- SANELA - BEZDŮTKOVÉ UMYVADLOVÉ BATERIE
- VENTILÁTOR VZT
- TLAČÍTKO K VENTILÁTORU VZT
- REGULATOR REB 2.5
- TLAČÍTKO STOP "VYPNÍ V NEBEZPEČÍ"
- DOPLŇUJÍCÍ POSPOJOVÁNÍ

SLABOPROUD

- DVOJZÁSLUŠKA PC 2xRJ45, 2xCAT.5E UTP
- ZVONKOVÉ TLAČÍTKO
- ELEKTRICKÝ VRÁTNÝ DOMÁCÍ TELEFON

PRACOVNÍ NAPĚTÍ : 3 x 230 / 400 V ~ AC - TN-S
OCHRANA PODLE ČSN 33 2000-4-41 ed.3 : AUTOMATICKÝM
ODPOJENÍM OD ZDROJE.
DOPLNĚNÍM POSPOJOVÁNÍM
PROUDOVÝMI CHRÁNIČI

IČo:	Zodp. projektant	Vypracoval	Kreslil	ELINT - CK s.r.o.	
26018799	VL. Tůmová	JVL. Tůmová	M. Tůmová, Dis.	PROJEKCE	
Kraj: JČ				Okres: Český Krumlov	Obec: Zlatá Koruna
Investor: Obec: Zlatá Koruna, Zlatá Koruna 55, 382 02 Zlatá Koruna					
Název akce:				Číslo zak.	32 - 2024
VÍCEÚČELOVÝ OBJEKT č.p. 55 - Zlatá Koruna				Arch. číslo	
STAVEBNÍ ÚPRAVY 2. NP				Datum	Srpen 2024
- VESTAVBA 2. TŘÍD MATERSKÉ ŠKOLKY				Formát	8 A4
Obsah:				Stupeň	DSP
ELEKTROINSTALACE				Měřítko	1:50
INSTALAČNÍ SCHEMA 2.NP - ZÁSADY, TECHNOLOGIE				Č. kopie	Č.výkresu
					E5