


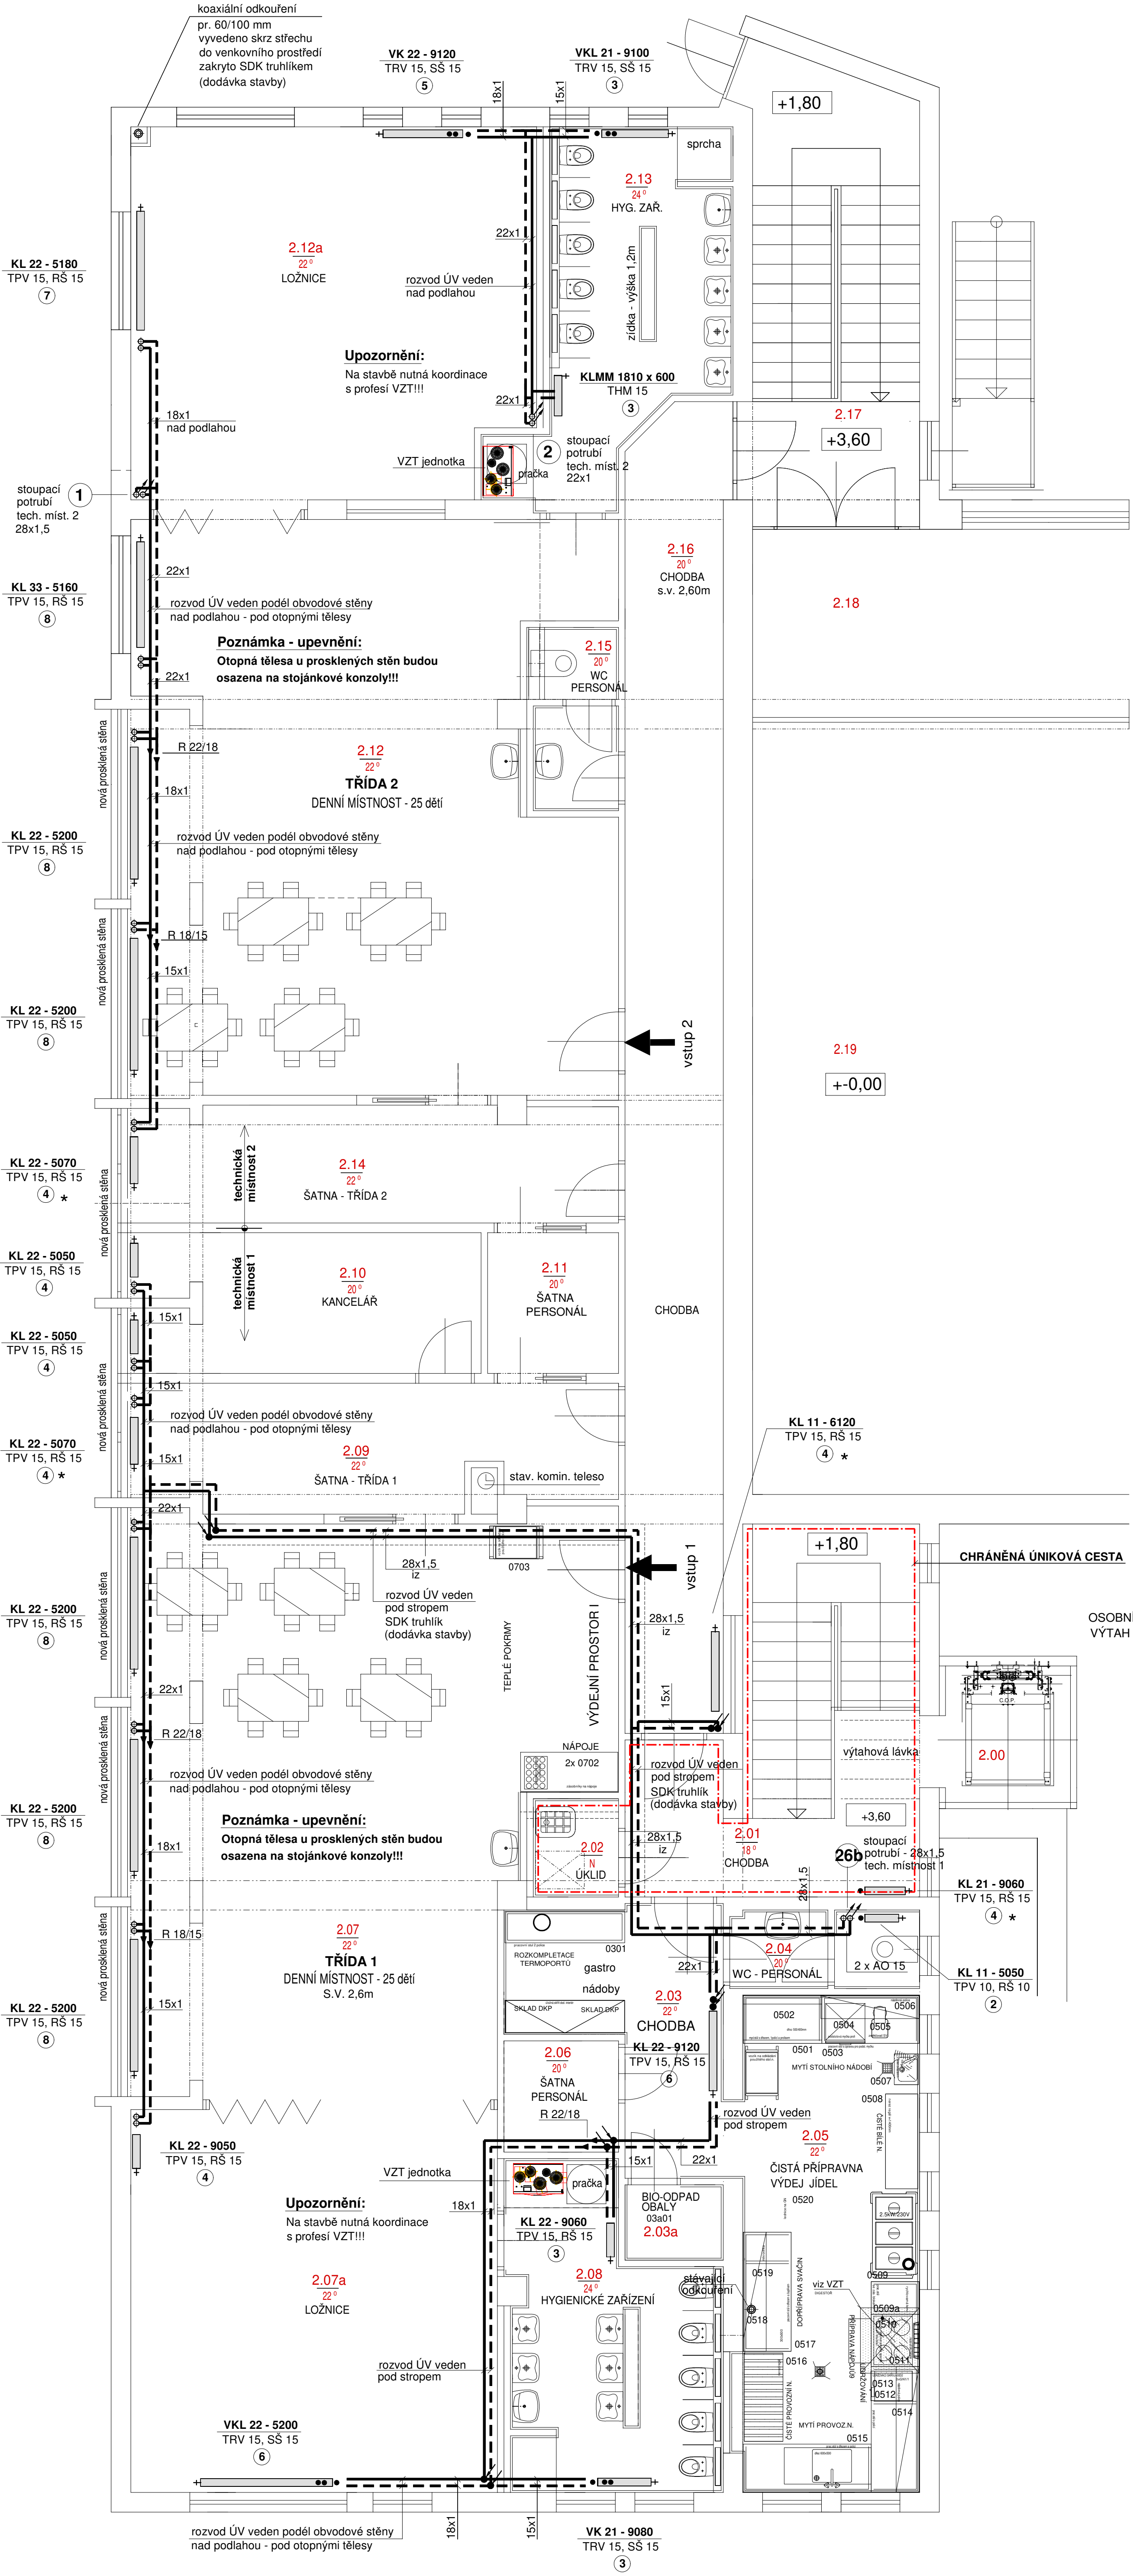

PŮDORYS 2. NP - vytápění m 1:50

OZN.	ÚČEL MÍSTNOSTI	PLOCHA (m2)
2.00	OSOBNÍ VÝTAH - VENKOVNÍ PROSKLENÁ PŘÍSTAVBA	9,50
2.01	CHODBA - VSTUPNÍ SCHODIŠTĚ	2,00
2.02	ÚKLID	10,00
2.03	CHODBA - GASTRO PROVOZ	1,80
2.03a	BIO ODPAD	3,00
2.04	WC - PERSONÁL	20,80
2.05	VÝDEJ JÍDEL	4,10
2.06	ŠATNA - PERSONÁL	92,00
2.07	TŘÍDA Č. 1 - včetně ložnice	33,00
2.07a	LOŽNICE - TŘÍDA 1	14,00
2.08	ŠATNA - TŘÍDA 1	11,60
2.09	KANCELÁŘ	4,30
2.10	ŠATNA - PERSONÁL	96,00
2.11	TŘÍDA Č. 2 - včetně ložnice	35,00
2.12	LOŽNICE - TŘÍDA 2	14,60
2.12a	ŠATNA - TŘÍDA 2	13,40
2.13	WC - PERSONÁL	3,70
2.14	CHODBA	30,50
2.15	SCHODIŠTĚ - CHODBA	5,30
2.16	ŠÁL - OCHOZ - není předmětem stavebních úprav	
2.17	ŠÁL - není předmětem stavebních úprav	
2.18		
2.19		

Legenda:

- přívodní potrubí - 70° C
- - - vratné potrubí - 50° C
2.07 22° označení vytápěné místnosti
2.07 22° vnitřní teplota vytápěné místnosti

Rozvod ÚV zhotoven z trub měděných.

Označení otopných těles:

- KL Deskové otopné těleso provedení Klasik připojení z boční pravé nebo levé strany. V přívodním potrubí osazen termostatický radiátorový ventil s přednastavením 1-8. Ve vratném potrubí osazen uzavíratelný regulační šroubení. Termostatické ventily budou nastaveny na vypočtené hodnoty. Doplňeny termostatickou hlavici pro regulaci teploty v místnosti. Radiátorová šroubení budou nastavena na plný průtok, nebude na nich prováděna žádná regulace.
- VK (VKL) Deskové otopné těleso provedení VENTIL KOMPAKT se zabudovaným vnitřním propojovacím rozvodem a ventilovou vložkou. Připojení tělesa na rozvod potrubí spodní z pravé (levé) strany kompaktní připojovací armaturou se svěrným šroubením pro měděné trubky a plastovou krytku.
- KLMM Trubkové otopné těleso provedení Linear MAX - M, připojení spodní středové s roztečí 50 mm. Integrovaná armatura (radiátorový ventil + regulační šroubení) včetně termostatické hlavice, krytka armatury bílá.
- * termostatická hlavice pro veřejné prostory se zabezpečením proti zcizení nastavení teploty pomocí speciálního klíče

Označení otopných těles:

- typ KL - 11 - 6050 délka tělesa
výška tělesa
označení typu
provedení KLASIK
boční připojení
- typ VK - 22 - 9060 délka tělesa
výška tělesa
označení typu
provedení VENTIL KOMPAKT
spodní připojení z pravé strany
(VKL - z levé strany)

Popis prací:

Stávající otopná tělesa budou demontována včetně rozvodů ÚV.
Osazena nová otopná tělesa, zhotoveny nové rozvody ÚV.

VÍCEÚČELOVÝ OBJEKT č.p. 55 - Zlatá Koruna
STAVEBNÍ ÚPRAVY 2. NP - VESTAVBA 2. TRÍD MATEŘSKÉ ŠKOLKY

Název akce:		Marie Vaněčková Lipová 157, 381 04 Český Krumlov mob.603 596 121, tel./fax: 380 726 791 e-mail: marie.vaneckova@seznam.cz IČ: 41904885	
Investor:		Měřítka:	1:50
Obec Zlatá Koruna		Datum:	červen 2024
Výkres:		Zodp.projektant:	Vaněčková
Stupeň:		Vypracovala:	Vaněčková
Dokumentace pro stavební povolení		Ing. Burdová	