


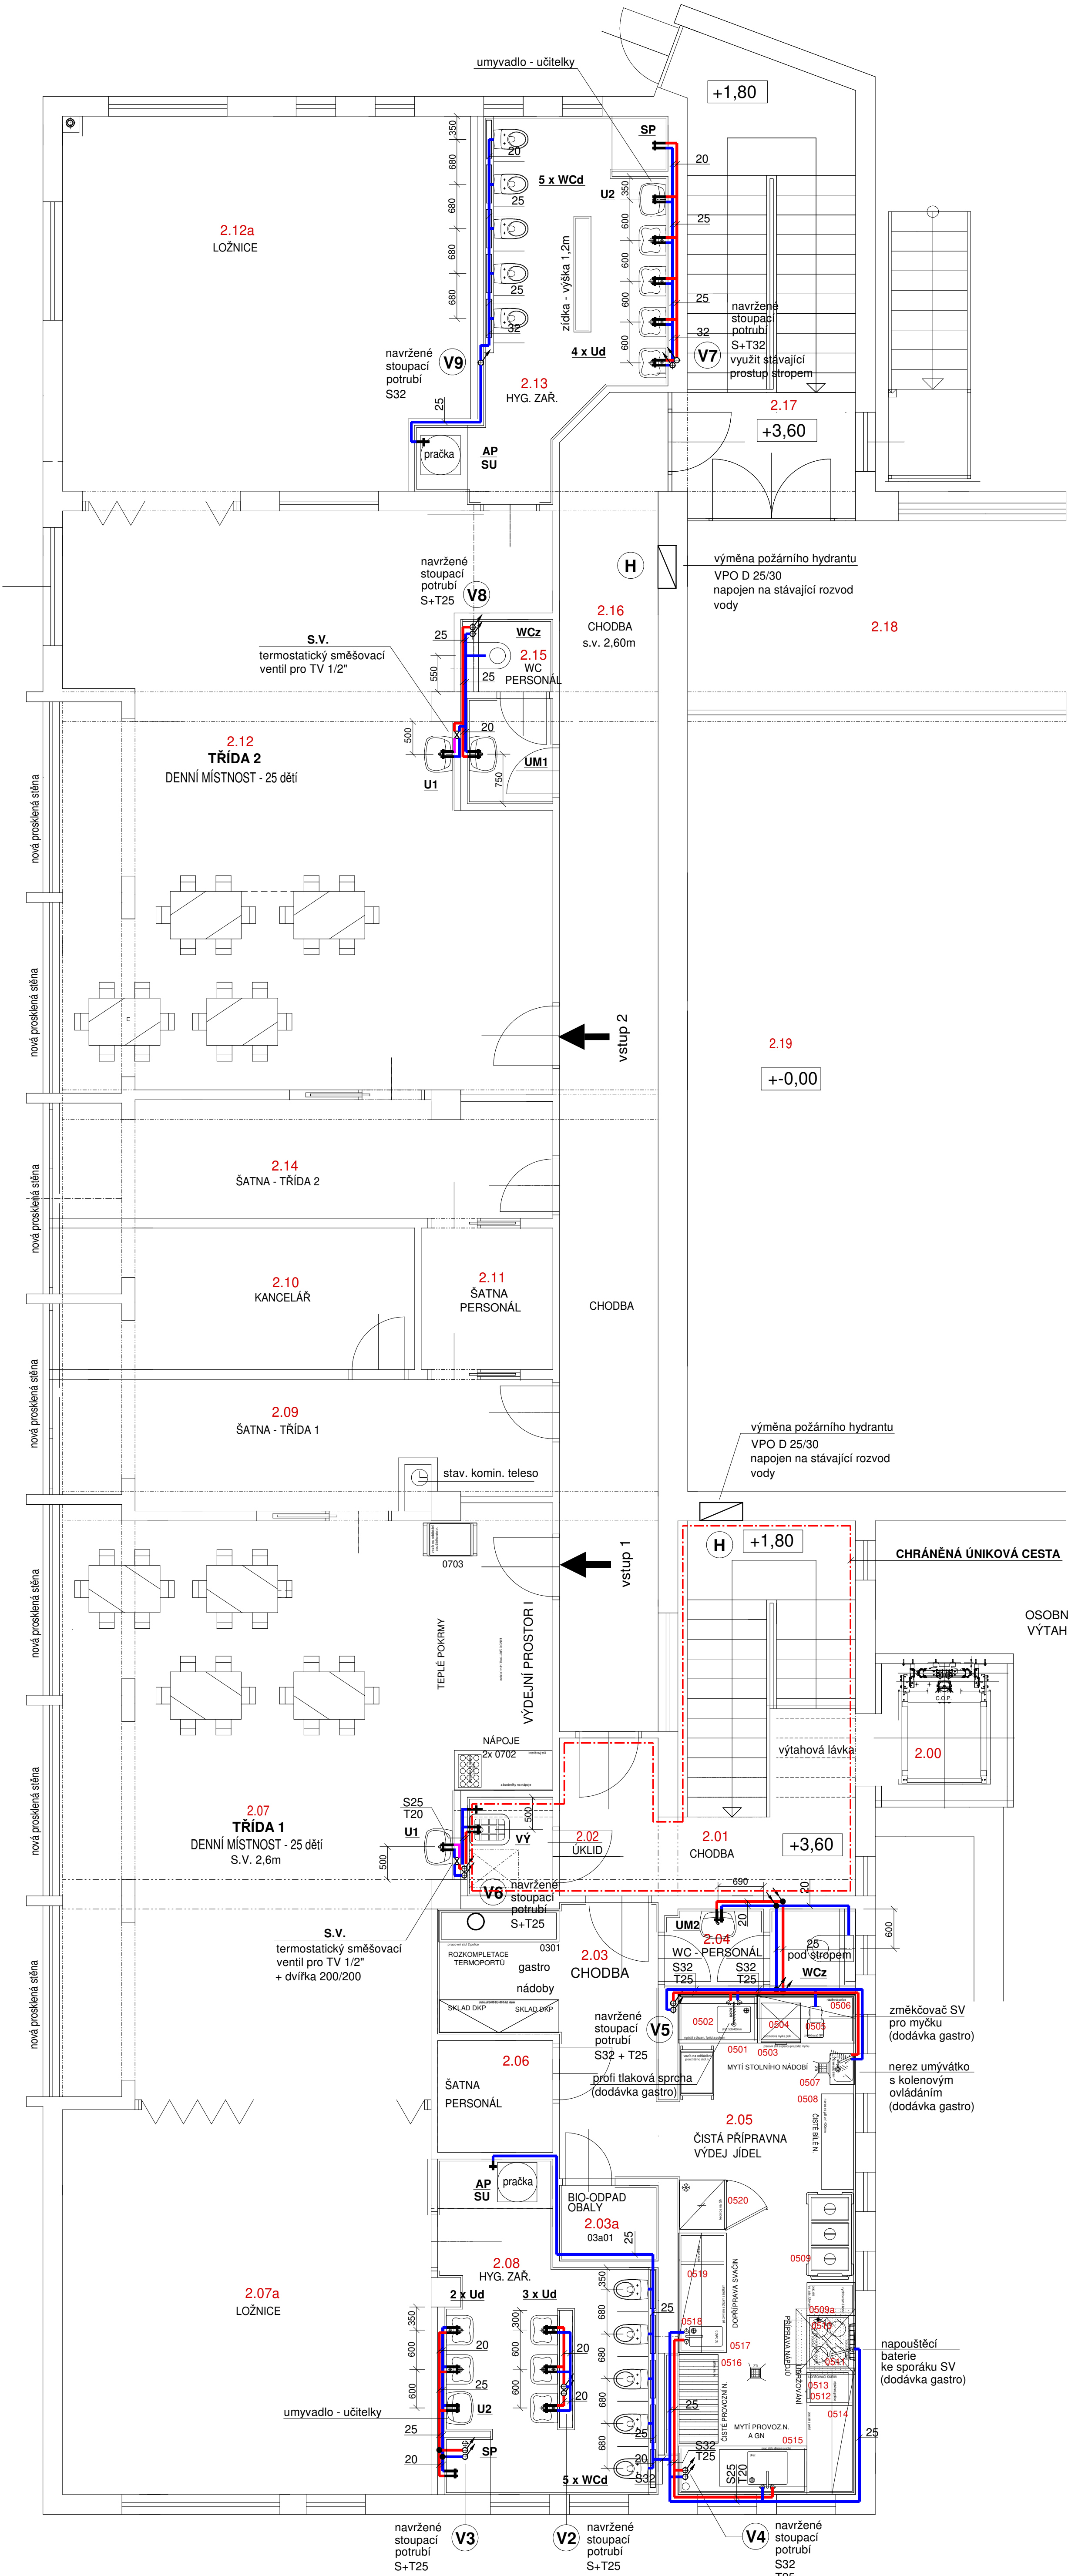

PŮDORYS 2. NP - rozvod vody m 1:50

TABULKA MÍSTNOSTÍ

OZN.	ÚČEL MÍSTNOSTI	PLOCHA (m2)
2.00	OSOBNÍ VÝTAH - VENKOVNÍ PROSKLENÁ PŘÍSTAVBA	
2.01	CHODBA - VSTUPNÍ SCHODIŠTE	9,50
2.02	ÚKLID	2,00
2.03	CHODBA - GASTRO PROVOZ	10,00
2.03a	BIO ODPAD	1,80
2.04	WC - PERSONÁL	3,00
2.05	VÝDEJ JÍDEL	20,80
2.06	ŠATNA - PERSONÁL	4,10
2.07	TRÍDA Č. 1 - věcné ložnice	92,00
2.07a	LOŽNICE - TRÍDA 1	33,00
2.08	HYGIENICKÉ ZAŘÍZENÍ - TRÍDA 1	14,00
2.09	ŠATNA - TRÍDA 1	14,50
2.10	KANCELÁŘ	11,60
2.11	ŠATNA - PERSONÁL	4,30
2.12	TRÍDA Č. 2 - věcné ložnice	96,00
2.12a	LOŽNICE - TRÍDA 2	35,00
2.13	HYGIENICKÉ ZAŘÍZENÍ - TRÍDA 2	14,60
2.14	ŠATNA - TRÍDA 2	13,40
2.15	WC - PERSONÁL	3,70
2.16	CHODBA	30,50
2.17	SCHODIŠTE - CHODBA	5,30
2.18	SÁL - OCHOZ - není předmětem stavebních úprav	
2.19	SÁL - není předmětem stavebních úprav	

Legenda:

- studená voda - trubka PP-RCT
- teplá voda - trubka PP-RCT
- směšovaná voda - trubka PP-RCT

WCz označení zařizovacích předmětů

Označení potrubí PP-RCT: Dimenze potrubí = vnější průměr potrubí.

Vnitřní rozvod studené a teplé vody je navržen dle dispozice zařizovacích předmětů. Potrubí zhotoveno z trub PP-RCT (plastový potrubní systém pro vodu) pro jmenovitý tlak PN 22. Rozvody vody izolovány náplekovou tepelnou izolací.

Popis prací:

Stávající zařizovací předměty budou demontovány. Odpojeny od stávajících rozvodů vody. Zhotoveny nové rozvody studené, teplé vody a cirkulace.

Osazeny nové zařizovací předměty.

Legenda - zařizovací předměty:

WCd	Dětský závěsný klozet, rozměr 520 x 310 mm, v = 355 mm, hluboké splachování, výška pro instalaci - horní hrana 355 mm nad podlahou, dětské sedátko s poklopem pro závěsný klozet se zpomalovacím mechanismem rozměr 385 x 302 x 65 mm Podomítkový modul pro závěsné WC, v = 1120 mm, š = 500 mm se samonosným ocelovým rámem, ukotvení do zdi a do podlahy, rovné odpadní připojení k WC modulu, ovládací tlačítko pro dětské závěsné WC, 2 množství splachování	10 ks
Ud	Dětské umyvátko rozměr 450 x 410 mm, výška 150 mm, s otvorem pro baterii uprostřed a přepadem, automatická umyvadlová baterie s elektronikou, pro studenou a teplou vodu, 24 V DC, v = 136 mm, výtok 157 mm, 2 x rohový ventil 1/2" x 3/8" s filtrem, umyvadlový sifon 5/4" - 32 mm, chrom, umyvadlová výpust click - clack Napájecí zdroj 24V DC pro max. 5 ks ventilů (třída 1, 2) Napájecí zdroj 24V DC pro 1 ventil (třída 1)	9 ks 2 ks 1 ks
WCz	Klozet závěsný bez oplachového kruhu římsless, rozměr 530 x 360 mm, hluboké splachování 4,5/3 l, duroplastové klozetové sedátko s poklopem, zpomalující sklápění slowclose Podomítkový modul pro závěsné WC, v = 1120 mm, š = 500 mm se samonosným ocelovým rámem, ukotvení do zdi a do podlahy, rovné odpadní připojení k WC modulu, ovládací tlačítko pro podomítkový modul Dual Flush 250 x 160 mm, lesklý chrom	1 ks
U1	Umyvadlo keramické rozměr 550 x 420 mm, výška 165 mm, s otvorem pro baterii uprostřed a přepadem, umyvadlová stojánková páková baterie bez automatické výpusti v = 170 mm, výtok 105 mm, 2 x rohový ventil 1/2" x 3/8" s filtrem, umyvadlový sifon 5/4" - 32 mm, chrom, umyvadlová výpust click - clack Termostatický směšovací ventil 1/2" pro TV (udržuje konstantní výstupní teplotu teplé vody)	2 ks 2 ks
U2	Umyvadlo keramické rozměr 500 x 410 mm, výška 180 mm, s otvorem pro baterii uprostřed a přepadem, automatická umyvadlová baterie s elektronikou, pro studenou a teplou vodu, 24 V DC, v = 136 mm, výtok 158 mm, 2 x rohový ventil 1/2" x 3/8" s filtrem, umyvadlový sifon 5/4" - 32 mm, chrom, umyvadlová výpust click - clack Napájecí zdroj 24V DC - viz. dětské umyvátka	2 ks
UM1	Umyvatko keramické rozměr 450 x 340 mm, výška 155 mm, s otvorem pro baterii uprostřed a přepadem, umyvadlová stojánková páková baterie bez automatické výpusti v = 141 mm, výtok 117 mm, 2 x rohový ventil 1/2" x 3/8" s filtrem, umyvadlový sifon 5/4" - 32 mm, chrom, umyvadlová výpust click - clack	1 ks
UM2	Umyvatko keramické rozměr 450 x 340 mm, výška 155 mm, s otvorem pro baterii uprostřed a přepadem, automatická umyvadlová baterie s elektronikou pro studenou a teplou vodu, 24 V DC, v = 136 mm, výtok 157 mm, 2 x rohový ventil 1/2" x 3/8" s filtrem, umyvadlový sifon 5/4" - 32 mm, chrom, umyvadlová výpust click - clack Napájecí zdroj 24 V DC pro 1 ventil	1 ks 1 ks
SP	Sprchová vanička keramická čtvercová 800 x 800 mm, sifon pro sprchovou vaničku, nerezová krytka průtok 33 l/min., sprchová termostatická nástěnná baterie 1/2" x 150 mm se sprchovou sadou	2 ks
VÝ	Stojící keramická vylevka rozměr 435 x 500 mm s plastovou mřížkou, instalační sada, umyvadlová nástěnná baterie 1/2" x 150 mm, výtokové raménko dl. 300 mm, plastová nádržka, boční přívod vody 3/8", Dual Flush 3/6 l, včetně kolena	1 ks
AP	Automatická pračka a sušička prádla, kompletační sada pro 2 spotřebiče pračka/sušička prádla, krytka z nerezové oceli, pračkový ventil Comfort 1/2" x 3/4" se zpětnou klapkou a šroubením, leštěný chrom	2 ks
VP	Samostatná nerezová vpust 200 x 200 mm, DN 75, 1- dílná, svislý odtok, mřížkový rošt koš na hrubé nečistoty	2 ks

Před kompletací musí být zařizovací předměty odsouhlaseny investorem!!!

VÍCEÚČELOVÝ OBJEKT č.p. 55 - Zlatá Koruna
STAVEBNÍ ÚPRAVY 2. NP - VESTAVBA 2. TRÍD MATEŘSKÉ ŠKOLKY

Název akce:		Marie Vaněčková Lipová 157, 381 04 Český Krumlov mob:603 596 121, tel./fax: 380 726 791 e-mail: marie.vaneckova@seznam.cz iČ: 41904885	
Investor:	Obec Zlatá Koruna	Měřítko:	1:50
Archivní číslo:	21 - 2024	Datum:	červen 2024
Výkres:	PŮDORYS 2. NP - rozvod vody	Zodp.projektant:	Vaněčková
Stupeň:	Dokumentace pro stavební povolení	Vypracovala:	Vaněčková Ing. Burdová