


navržená přeložka splaškové kanalizace
z trub PVC KG SN 8 d 160 mm svedena
do stávající revizní šachty RŠ1, pokračování
viz. výkres č.2 Situace

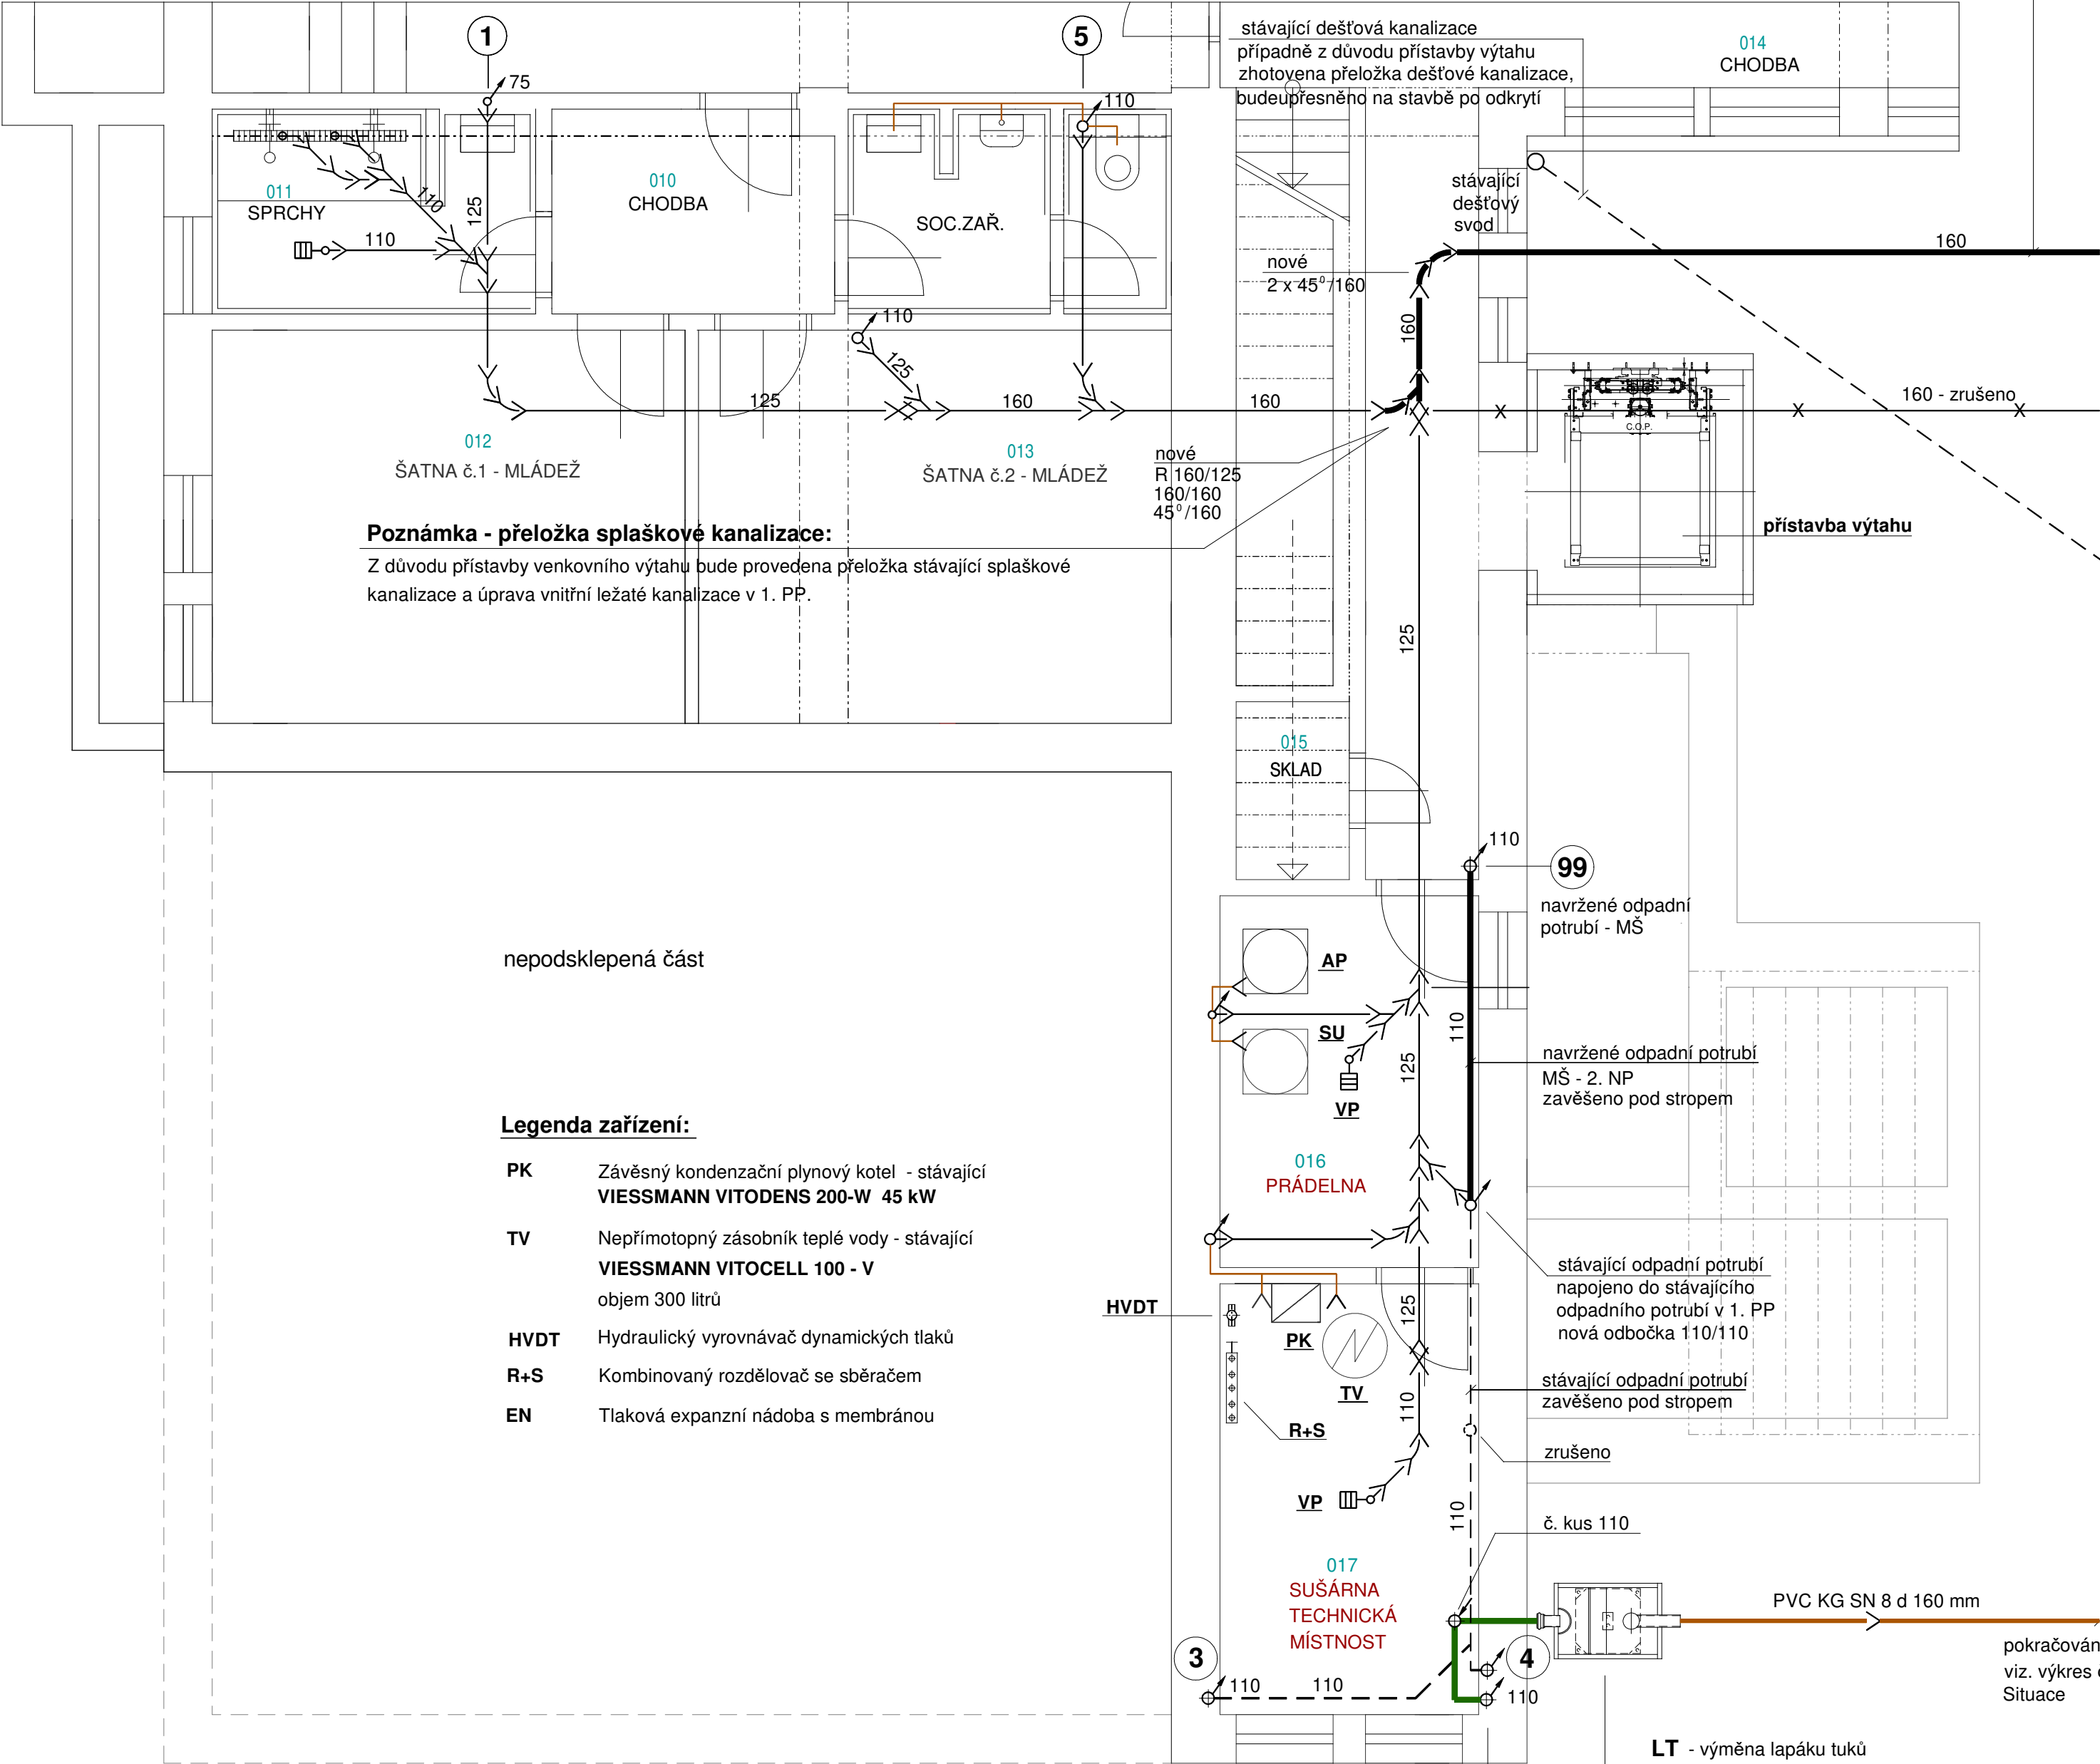

Poznámka - přeložka splaškové kanalizace:
Z důvodu přístavby venkovního výtahu bude provedena přeložka stávající splaškové kanalizace a úprava vnitřní ležaté kanalizace v 1. PP.

nepodsklepená část

Legenda zařízení:

- PK** Závěsný kondenzační plynový kotel - stávající
VISSMANN VITODENS 200-W 45 kW
- TV** Nepřímotopný zásobník teplé vody - stávající
VISSMANN VITOCELL 100 - V
objem 300 litrů
- HVDT** Hydraulický vyrovnávač dynamických tlaků
- R+S** Kombinovaný rozdělovač se sběračem
- EN** Tlaková expanzní nádoba s membránou

Legenda:

- navržené odpadní potrubí - MŠ (2. NP)
zavěšené pod stropem 1. PP
- navržené odpadní potrubí - tuková kanalizace MŠ 2. NP
- venkovní kanalizace - PVC KG
- stávající odpadní potrubí
zavěšené pod stropem 1. PP
- stávající potrubí ležaté kanalizace
- 99 odpadní potrubí (označeno číslem) - splašková kanalizace
- A odpadní potrubí (označeno písmenem) - tuková kanalizace

Vnitřní kanalizace zhotovena z potrubí - odhlučněné, třívrstvé systém vnitřní gravitační kanalizace z polypropylenu (PP) vyztužené minerálním plnivem.

VÍCEÚČELOVÝ OBJEKT č.p. 55 - Zlatá Koruna
STAVEBNÍ ÚPRAVY 2. NP - VESTAVBA 2. TŘÍD MATEŘSKÉ ŠKOLKY

Název akce:		Marie Vaněčková Lipová 157, 381 04 Český Krumlov mob:603 596 121, tel./fax: 380 726 791 e-mail: marie.vaneckova@seznam.cz IČ: 41904885		
VÍCEÚČELOVÝ OBJEKT č.p. 55 - Zlatá Koruna				
Investor:				Výkres: 3
Obec Zlatá Koruna				
Archivní číslo:	21 - 2024	Měřítko:	1:50	
Výkres:		Datum:	červen 2024	
PŮDORYS 1. PP - kanalizace (levá strana objektu)		Zodp.projektant:	Vaněčková	
Stupeň:		Vypracovala:	Vaněčková	Ing. Burdová
Dokumentace pro stavební povolení				