


BEZBARIÉROVÝ VSTUP OTP

Půdorys 1. NP - kanalizace (levá strana objektu) m 1:50

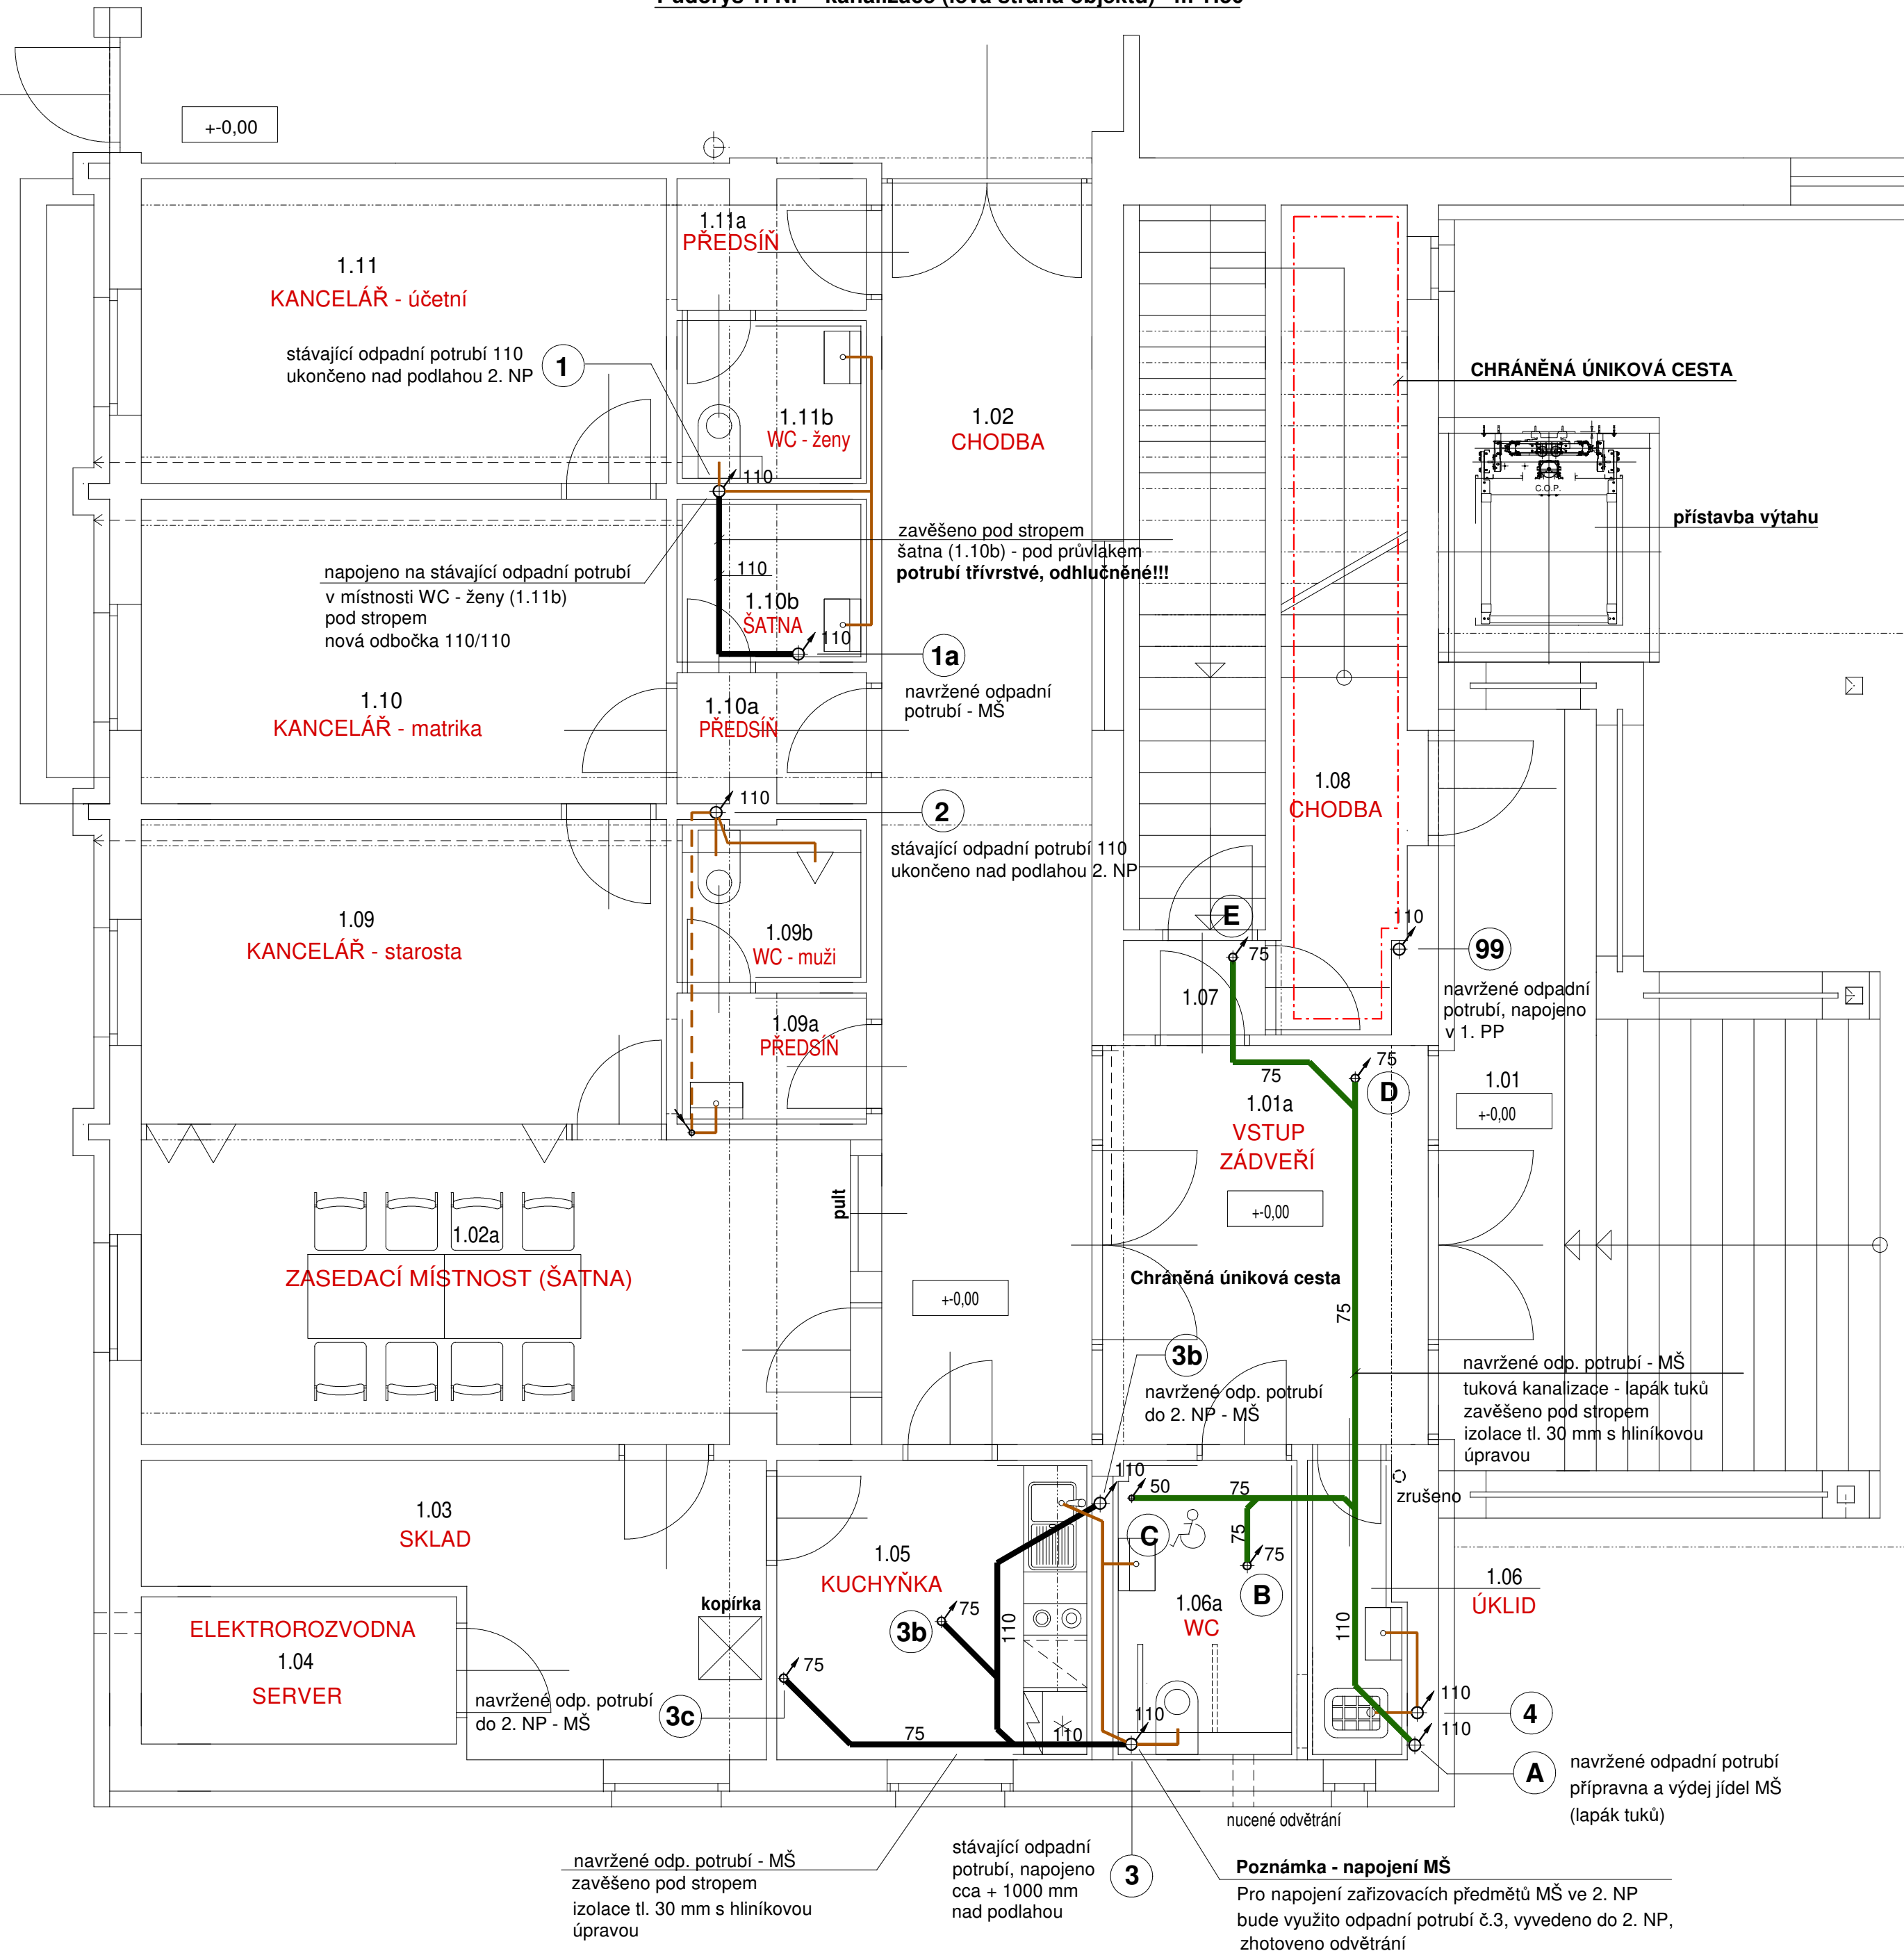

Legenda:

- navržené odpadní potrubí - MŠ 2. NP
zavěšeno pod stropem 1. NP
- navržené odpadní potrubí - tuková kanalizace MŠ 2. NP
zavěšeno pod stropem 1. NP
- stávající přípojovací potrubí
- stávající odpadní potrubí v podlaze
- odpadní potrubí - splašková kanalizace
- odpadní potrubí (označeno písmenem) - tuková kanalizace

Vnitřní kanalizace zhotovena z potrubí - odhlučňené, třívrstvé systém vnitřní gravitační kanalizace z polypropylenu (PP) vyztužené minerálním plnivem.

Navržené potrubí tukové kanalizace musí být zhotoveno z trub vykazující teplotní odolnost trvale 90° C!!!

Poznámka:

Oprava sádkartonových podhledů v místnostech 1.01 a, 1.05, 1.06, 1.06 a - viz. stavební část.

Trasy splaškové kanalizace včetně umístění a označení odpadního potrubí převzaty z PD ZTI: DŮM KULTURY A TĚLOVÝCHOVY č.p. 55, Zlatá Koruna, STAVEBNÍ ÚPRAVY VESTAVBA OBECNÍHO ÚŘADU V ČÁSTI 1. NP.

VÍCEÚČELOVÝ OBJEKT č.p. 55 - Zlatá Koruna
STAVEBNÍ ÚPRAVY 2. NP - VESTAVBA 2. TŘÍD MATEŘSKÉ ŠKOLKY

Název akce:		Marie Vaněčková Lipová 157, 381 04 Český Krumlov mob:603 596 121, tel./fax: 380 726 791 e-mail: marie.vaneckova@seznam.cz IČ: 41904885	
VÍCEÚČELOVÝ OBJEKT č.p. 55 - Zlatá Koruna			
Investor:		Měřítka:1:50 Datum:červen 2024 Zodp.projektant:Vaněčková Vypracovala:Vaněčková Ing. Burdová Výkres: 4	
Obec Zlatá Koruna			
Archivní číslo:	21 - 2024		
Výkres:			
PŮDORYS 1. NP - kanalizace (levá strana objektu)			
Stupeň:			
Dokumentace pro stavební povolení			