
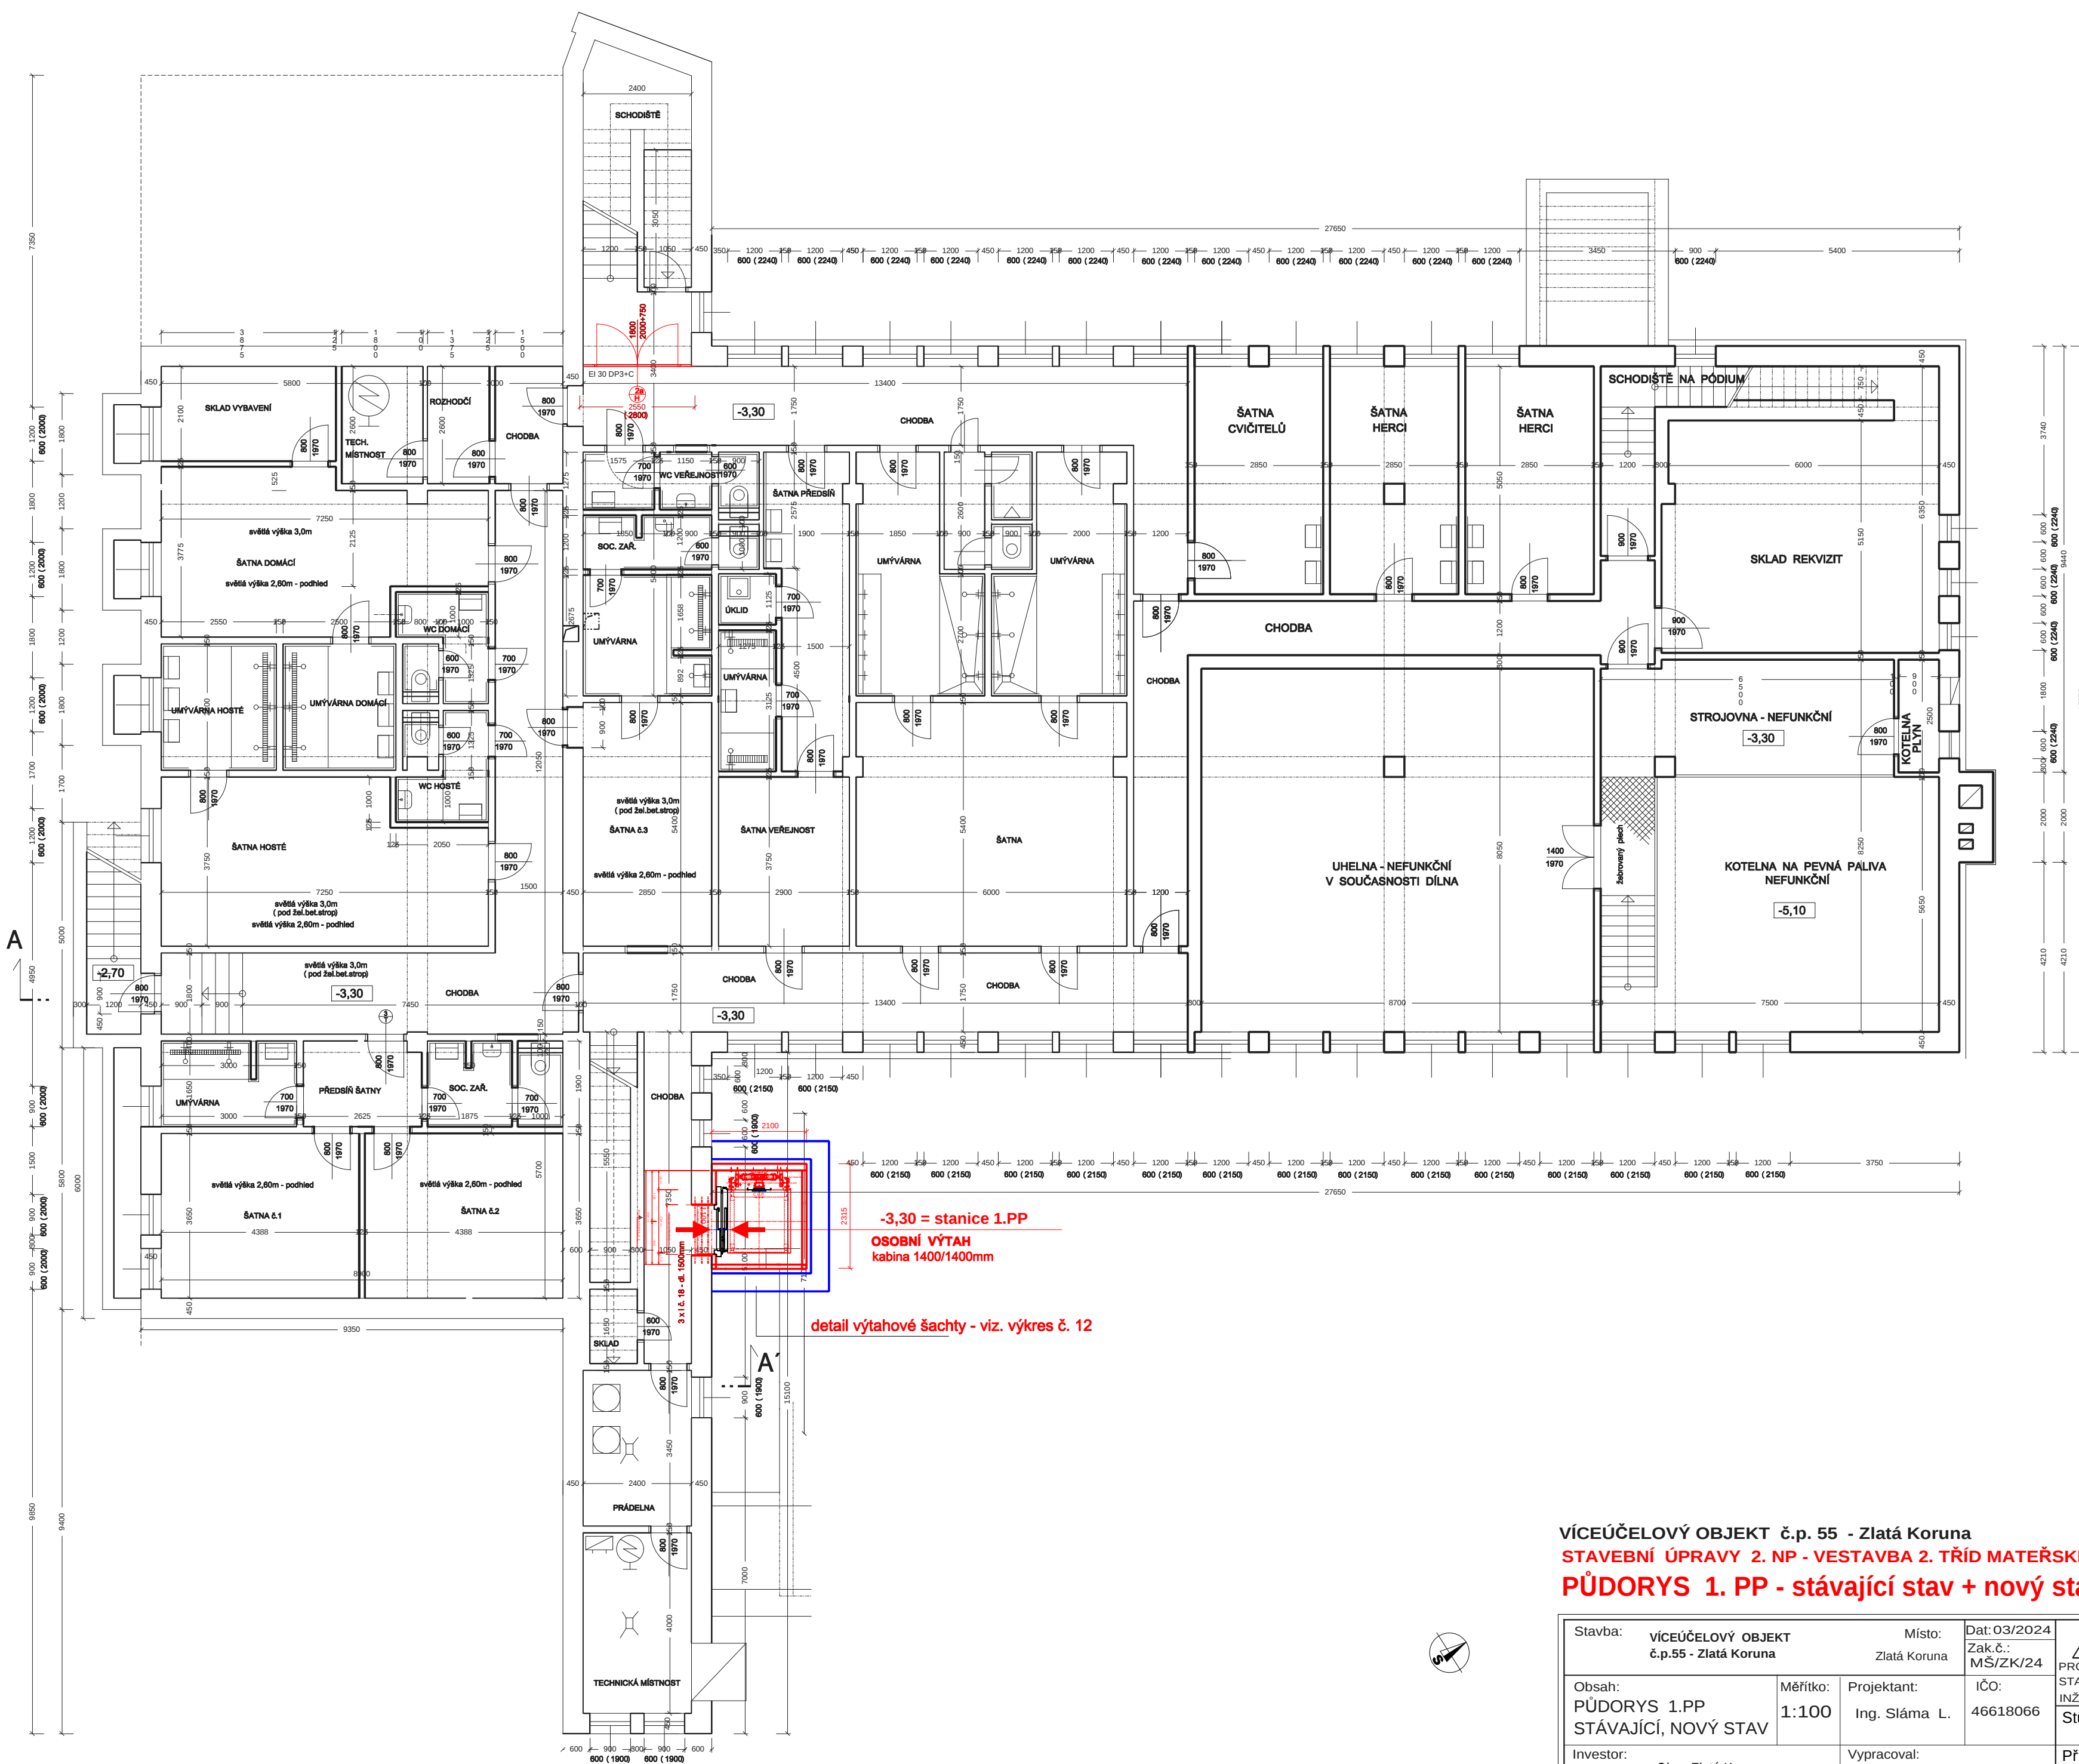


 

VÍCEÚČELOVÝ OBJEKT č.p. 55 - Zlatá Koruna  
STAVEBNÍ ÚPRAVY 2. NP - VESTAVBA 2. TŘÍD MATEŘSKÉ ŠKOLKY  
PŮDORYS 1. PP - stávající stav + nový stav

|                                                             |                       |                                        |                                         |   |
|-------------------------------------------------------------|-----------------------|----------------------------------------|-----------------------------------------|---|
| Stavba: <b>VÍCEÚČELOVÝ OBJEKT<br/>č.p.55 - Zlatá Koruna</b> |                       | Místo: <b>Zlatá Koruna</b>             | Dat: 03/2024<br>Zak.č.: <b>MŠ/ZK/24</b> | <div></div> <b>PROJEKTOVÁNÍ<br/>STAVEBNÍ DOZOR<br/>INŽENÝRSKÁ ČINNOST</b><br><b>Stupeň PD :<br/>DSP</b><br><b>Příloha č.:<br/>4</b> |
| Obsah: <b>PŮDORYS 1.PP<br/>STÁVAJÍCÍ, NOVÝ STAV</b>         | Měřítko: <b>1:100</b> | Projektant: <b>Ing. Sláma L.</b>       | IČO: <b>46618066</b>                    |   |
| Investor: <b>Obec Zlatá Koruna</b>                          |                       | Vypracoval: <b>Ing. Sláma Ladislav</b> |                                         |   |
|                                                             |                       |                                        |                                         |   |