


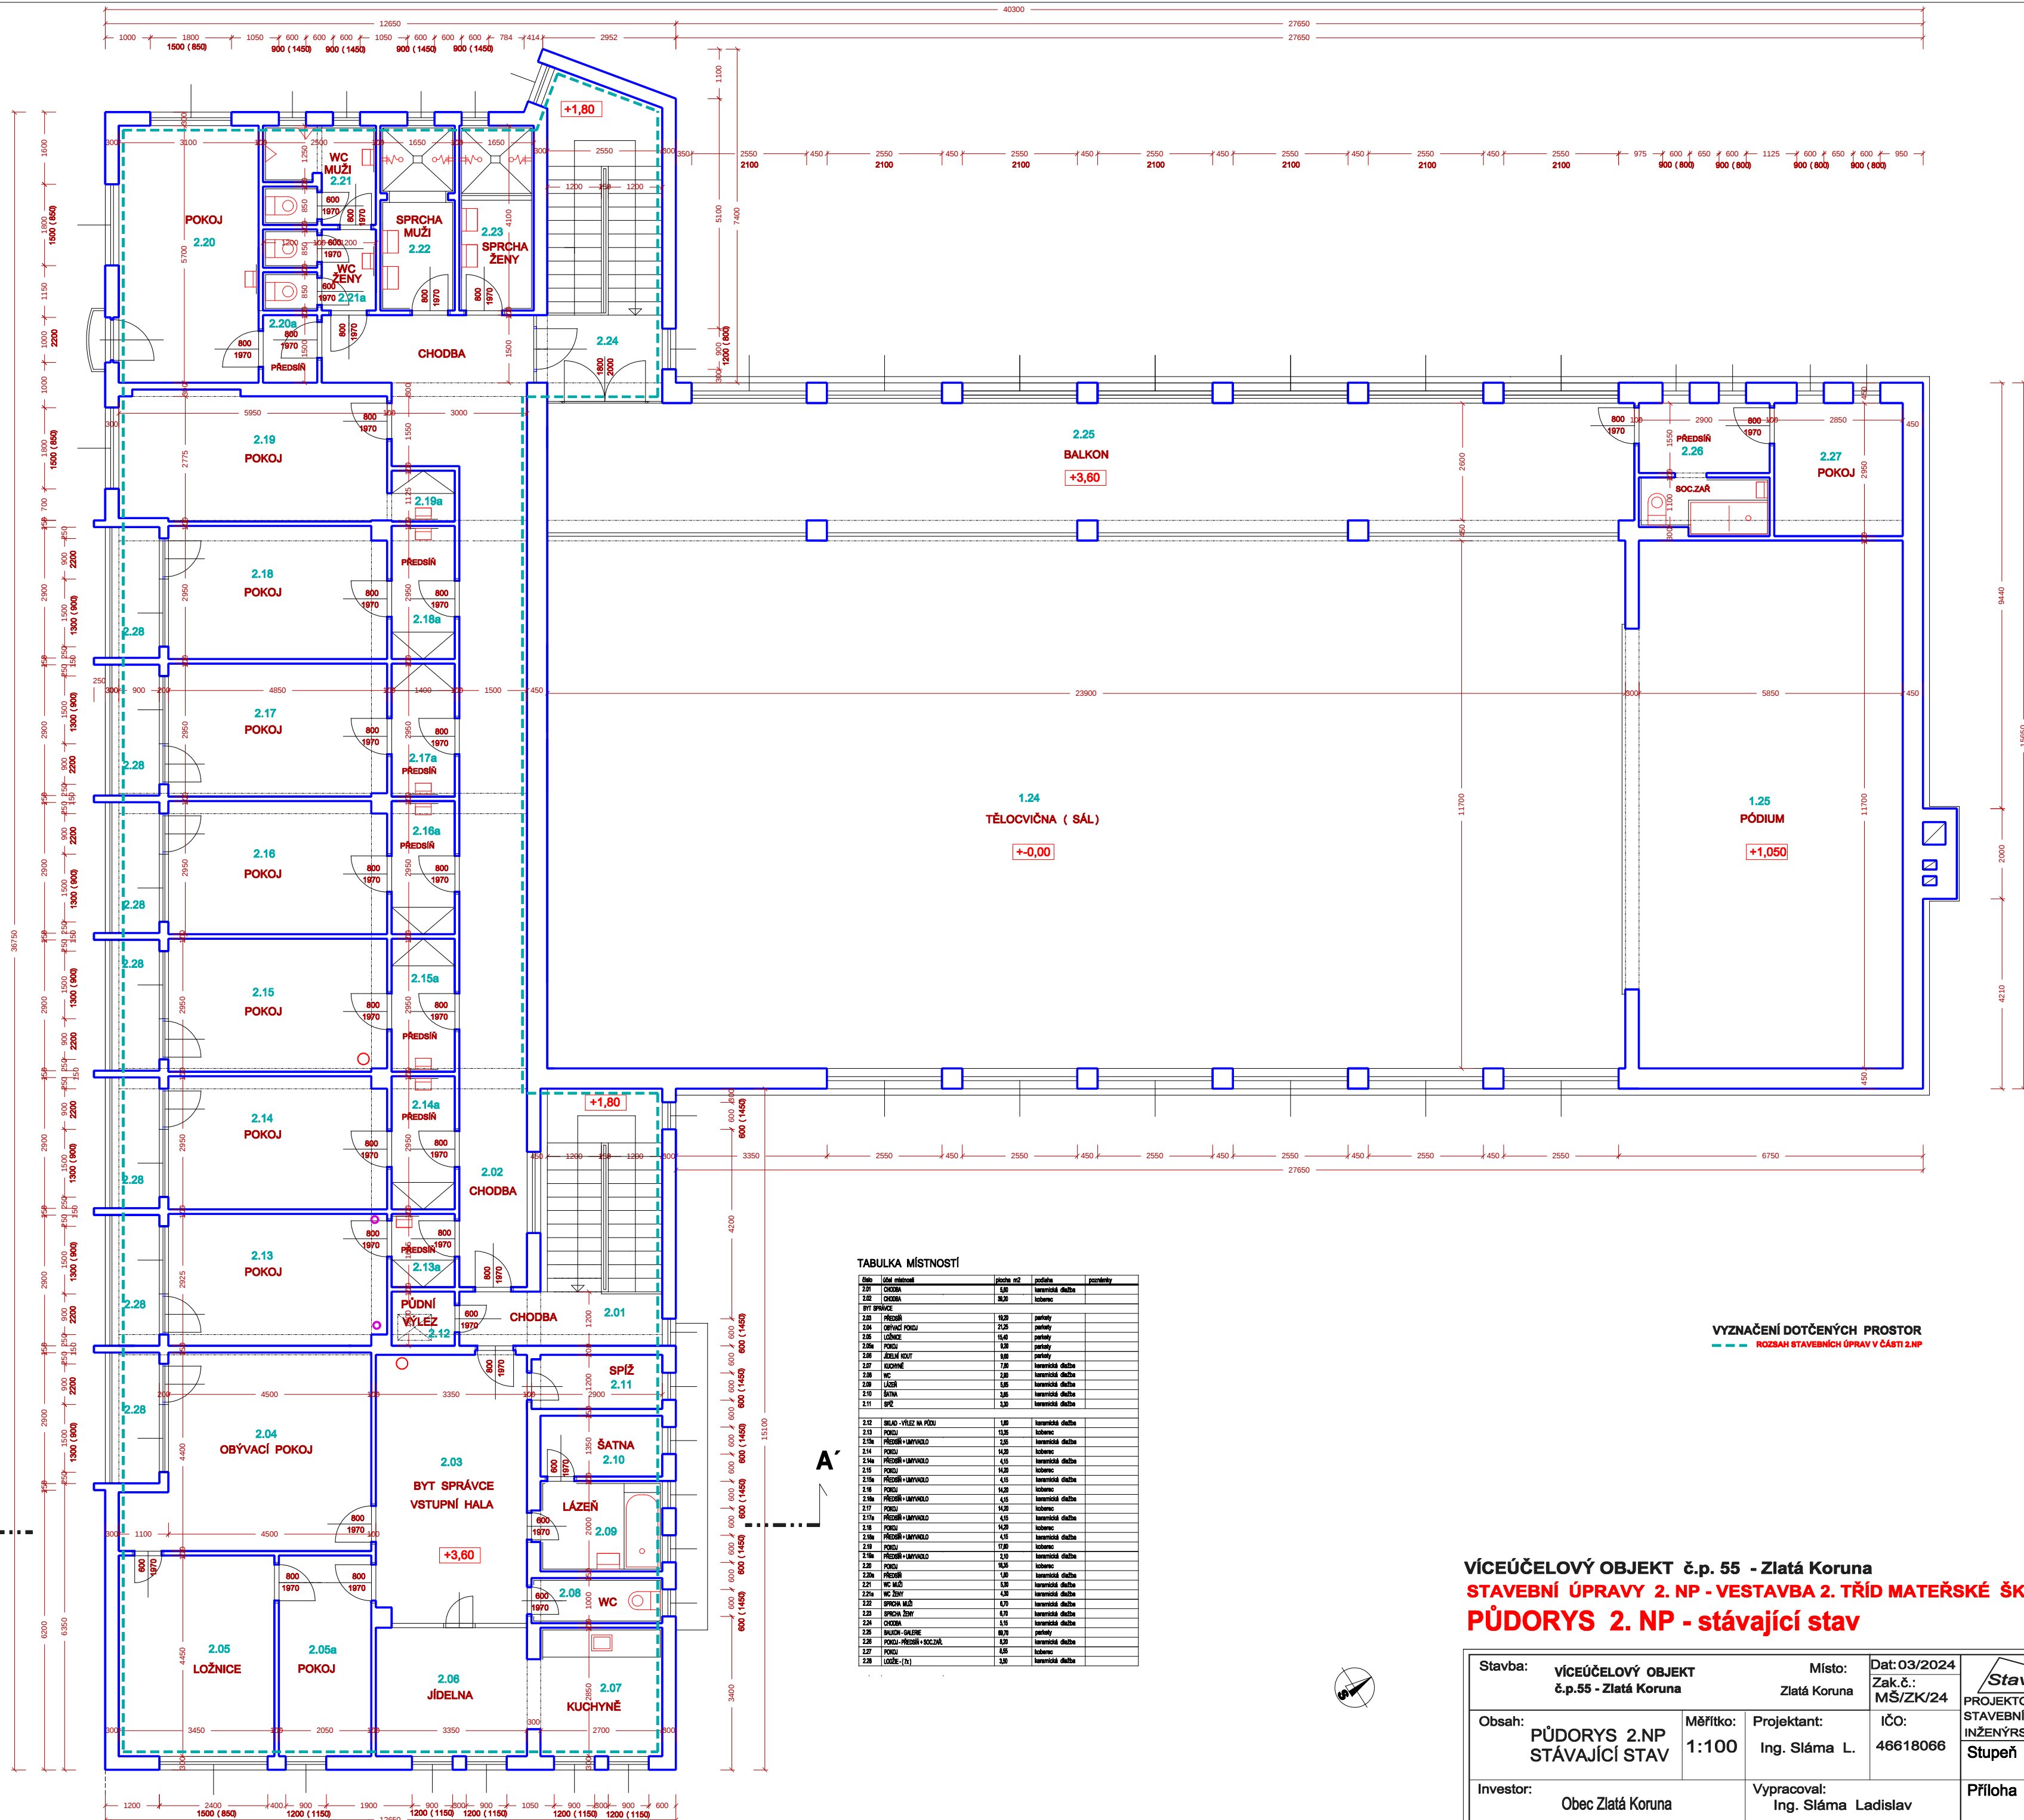

TABULKA MÍSTNOSTÍ				
VYZNAČENÍ DOTČENÝCH PROSTOR

--- ROZSAH STAVEBNÍCH ÚPRAV V ČÁSTI 2.NP

VÍCEÚČELOVÝ OBJEKT č.p. 55 - Zlatá Koruna

STAVEBNÍ ÚPRAVY 2. NP - VESTAVBA 2. TŘÍD MATEŘSKÉ ŠKOLKY

PŮDORYS 2. NP - stávající stav

Stavba:	VÍCEÚČELOVÝ OBJEKT č.p.55 - Zlatá Koruna	Místo:	Zlatá Koruna	Dat: 03/2024	
Obsah:	PŮDORYS 2.NP STÁVAJÍCÍ STAV	Měřítko:	1:100	Zak.č.: MŠ/ZK/24	
Investor:	Obec Zlatá Koruna	Projektant:	Ing. Sláma L.	IČO: 46618066	PROJEKTOVÁNÍ STAVEBNÍ DOZOR INŽENÝRSKÁ ČINNOST
		Vypracoval:	Ing. Sláma Ladislav		Stupeň PD: DSP
					Příloha č.: 6