


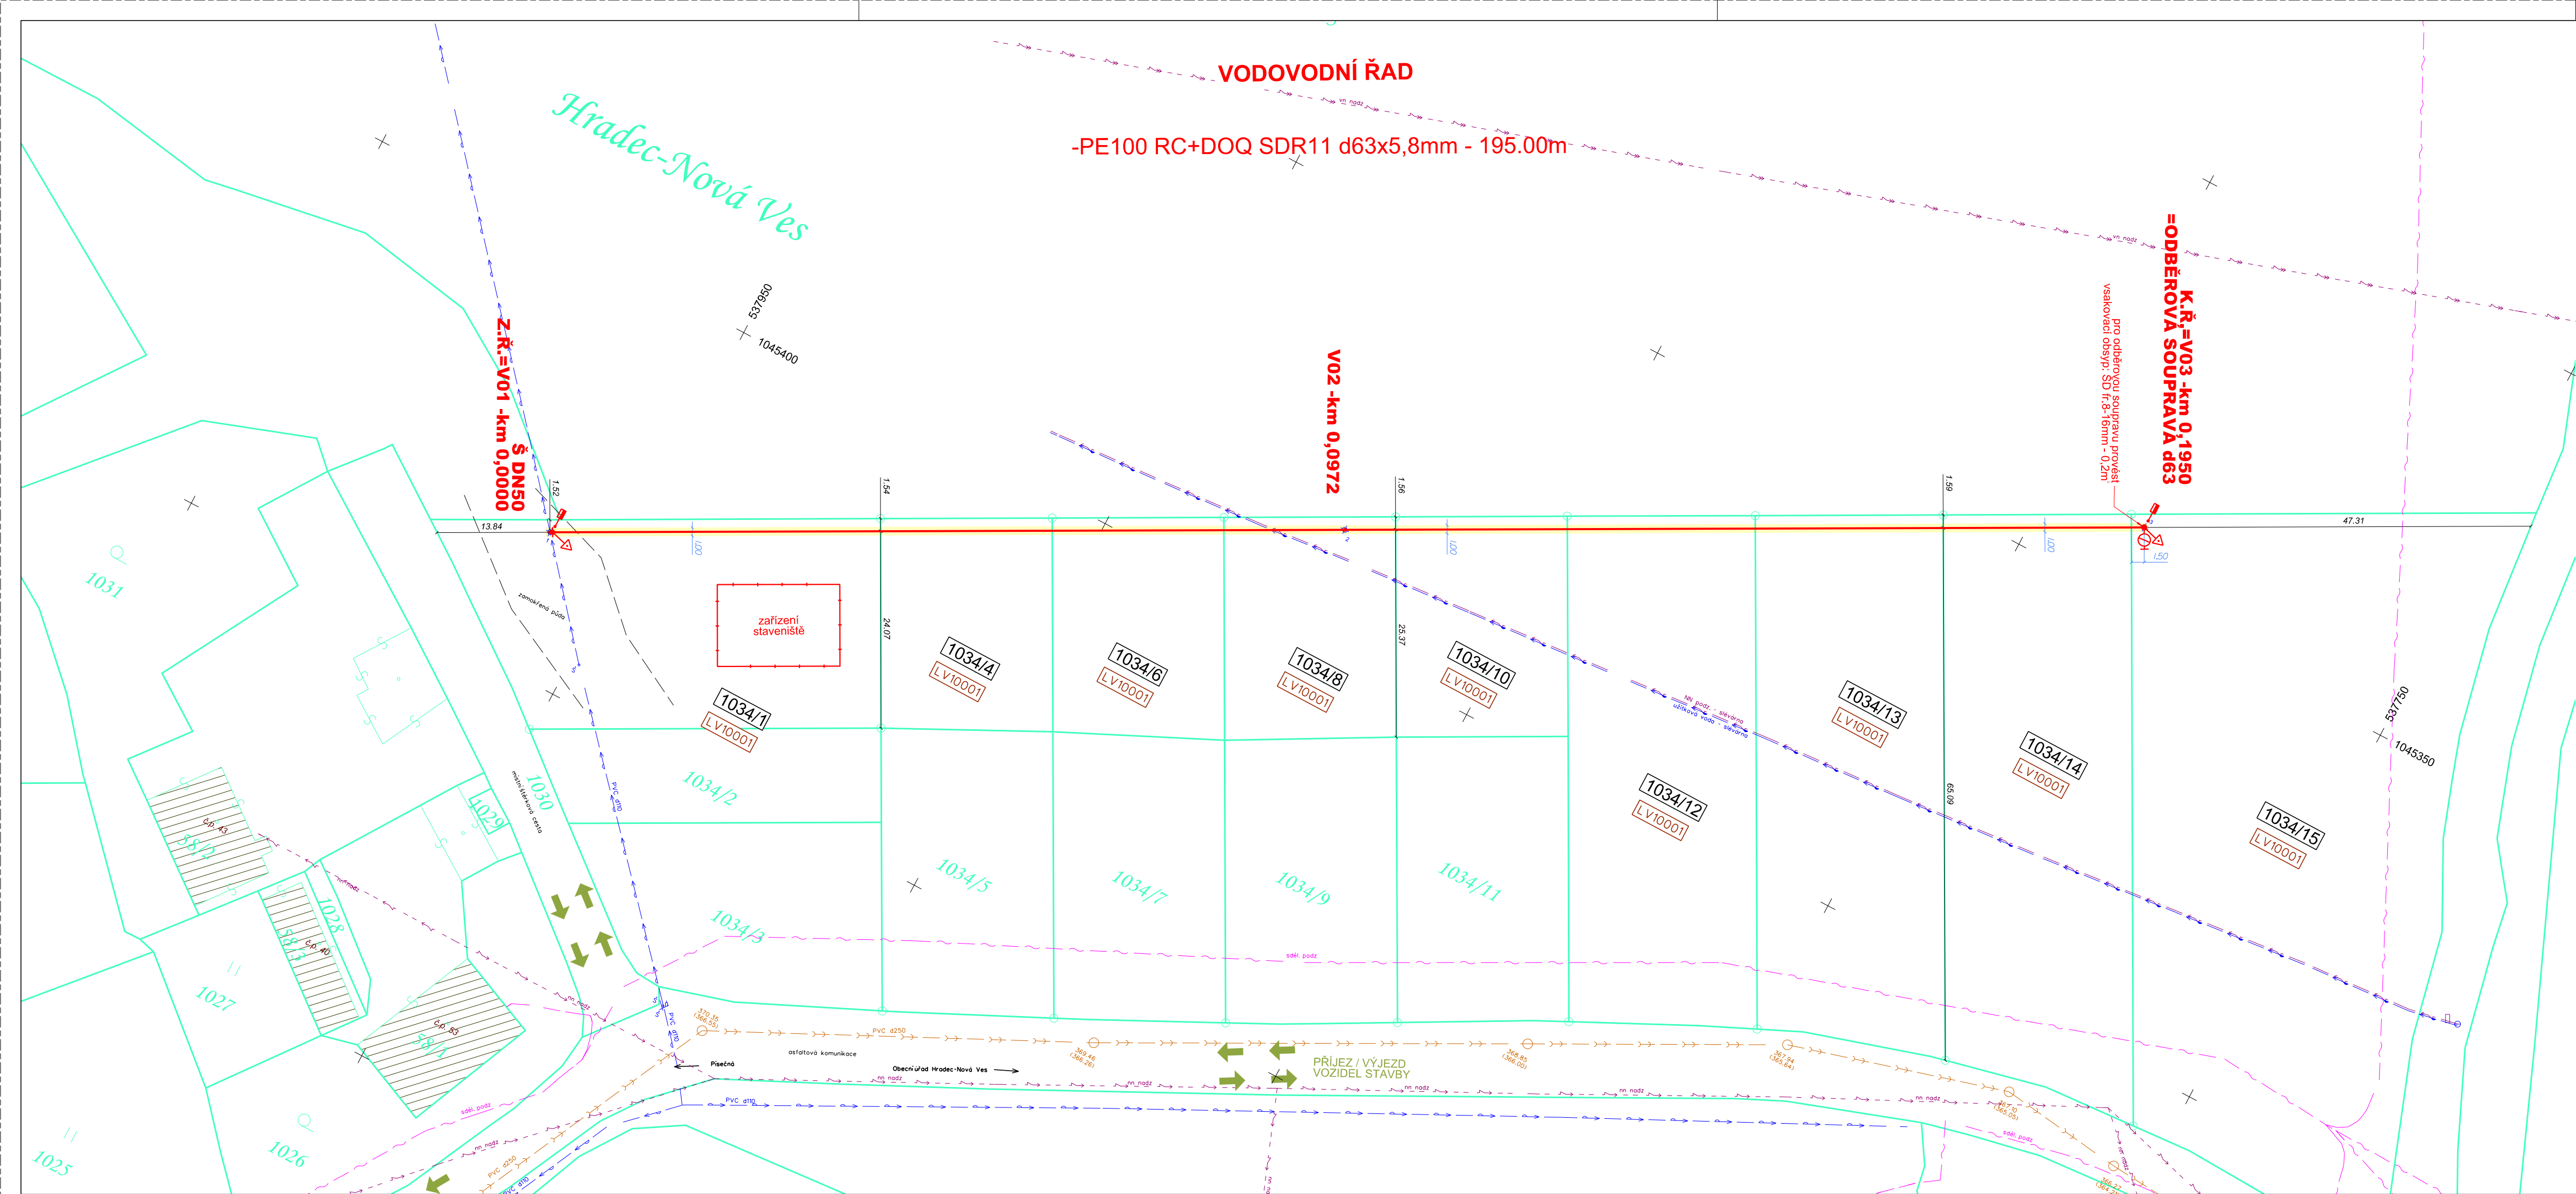

LEGENDA:

- PROJEKT VODOVODU - ŘAD / PŘÍPOJKA
- CHRÁNIČKA
- SEKČNÍ ŠOUPĚ / ZMĚNA DIMENZE
- HYDRANT PODZEMNÍ / NADZEMNÍ / ODBĚROVÁ SOUPRAVA
- NV-NAPOJOVACÍ VÝVOD SIGNALIZAČNÍHO VODIČE / ORIENTAČNÍ SLOUPEK / ČÍSLO PŘÍPOJKY
- KOPANÁ SONDA / MONTÁŽNÍ JÁMA
- OTEVŘENÝ VÝKOP
- HRANICE KATASTRÁLNÍHO ÚZEMÍ
- HRANICE PARCEL
- VNITŘNÍ KRESBA
- PARCELNÍ ČÍSLA
- PARCELY KN DOTČENÉ STAVBOU
- ČÍSLA LISTU VLASTNICTVÍ
- VZDUŠNÉ VEDENÍ - VN
- ZEMNÍ VEDENÍ - VN
- VZDUŠNÉ VEDENÍ - NN
- ZEMNÍ VEDENÍ - NN
- ZEMNÍ VEDENÍ - VO
- PLYNOVOD - VTL
- PLYNOVOD - STL
- PLYNOVOD - NTL
- VZDUŠNÉ VEDENÍ - SDĚLOVACÍ
- ZEMNÍ VEDENÍ - SDĚLOVACÍ
- ZEMNÍ VEDENÍ - SDĚLOVACÍ (INTERNET / TV / OSTATNÍ)
- VODOVOD
- KANALIZACE - SPLAŠKOVÁ/JEDNOTNÁ
- KANALIZACE - DEŠŤOVÁ
- POLOHOPIS A VÝŠKOPIS
- PŘÍJEZD NA STAVENIŠTĚ

UPOZORNĚNÍ:
ZAKRESLENÍ PODZEMNÍCH VEDENÍ INŽENÝRSKÝCH SÍTÍ JE POUZE ORIENTAČNÍ. PŘED ZAHÁJENÍM STAVEBNÍCH PRACÍ JE ZHOTOVITEL STAVBY POVINEN ZAJISTIT JEJICH PŘESNÉ VYTÝČENÍ A VYZNAČENÍ SKUTEČNÉ POLOHY SPRÁVCI JEDNOTLIVÝCH SÍTÍ. VÝKOPY V BLÍZKOSTI VEDENÍ MUSÍ BÝT PROVEDENY RUČNĚ.

POZNÁMKA:
PŘI SOUBĚHU A KŘÍŽENÍ PROJEKTOVANÉHO POTRUBÍ S OSTATNÍMI VEDENÍMI MUSÍ BÝT DODRŽENY POŽADAVKY ČSN 73 6005.

ODPOVĚDNÝ PROJEKTANT	ZPRACOVAL	SPOLUPRACOVAL
ING. ALOIS MAŽÁK	BC. DAVID GAJDOŠ	PETRA STAVIANISOVÁ
INVESTOR	KATASTRÁLNÍ ÚZEMÍ	
OBEC HRADEC-NOVÁ VES	HRADEC U JESENÍKA	

AKCE
**PRODLOUŽENÍ VODOVODU
V LOKALITĚ U RYBNÍKA, HRADEC-NOVÁ VES**

STAVEBNÍ OBJEKT	MĚŘÍTKO	D.1 - 2
	OZNAČENÍ PŘÍLOHY	
NÁZEV PŘÍLOHY	PARE	
PODROBNÝ SITUAČNÍ VÝKRES		

SOUŘADNICOVÝ SYSTÉM: JTSK
VÝŠKOVÝ SYSTÉM: Bpv



ZAKÁZKA	PRO-2021-016
DATUM	ČERVENEC 2021
FORMÁT VÝKRESU	(840x297)
STAVEBNÍ DOKUMENTACE	DUR+DSP