


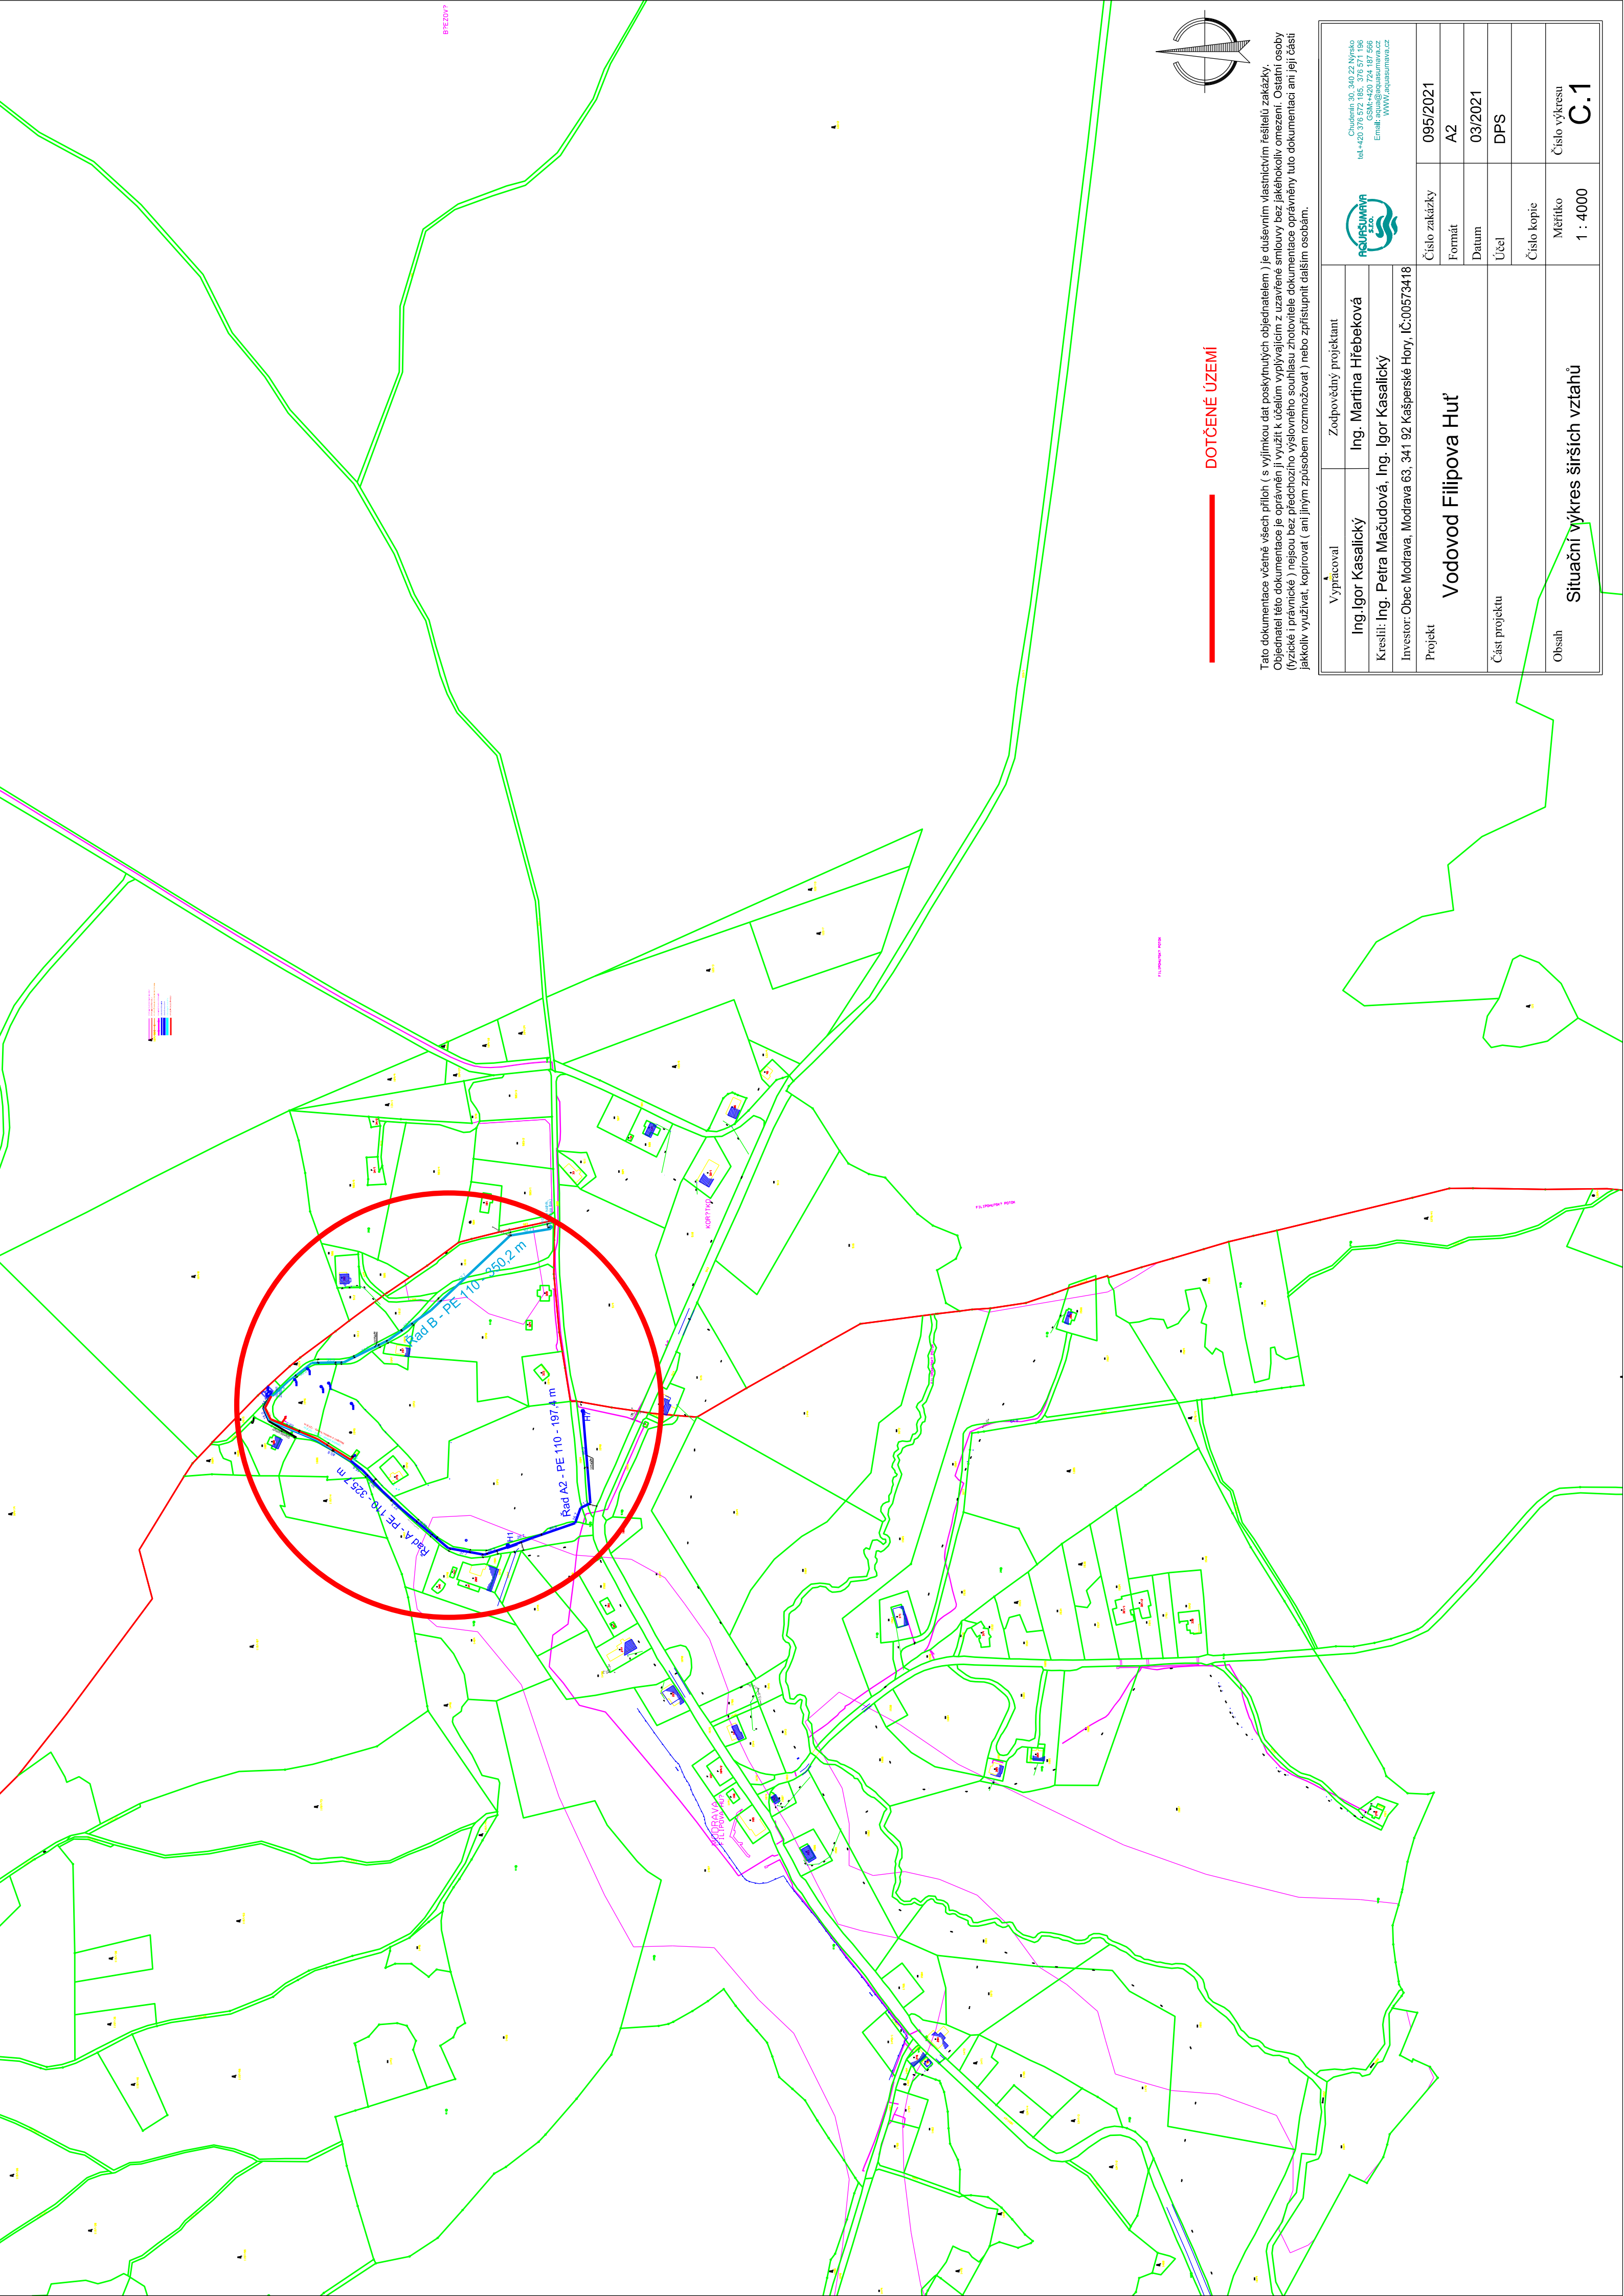

DOTČENÉ ÚZEMÍ

Tato dokumentace včetně všech příloh (s výjimkou dat poskytnutých objednatелеm) je duševním vlastnictvím řešitelů zakázky. Objednatel této dokumentace je oprávněn ji využít k účelům vyplývajícím z uzavřené smlouvy bez jakýchkoli omezení. Ostatní osoby (fyzické i právnické) nejsou bez předchozího výslovného souhlasu zhotovitele dokumentace oprávněny tuto dokumentaci ani její části jakkoliv využívat, kopírovat (ani jiným způsobem rozmnožovat) nebo zpřístupnit dalším osobám.

Vypracoval		Zodpovědný projektant	
Ing. Igor Kasalický		Ing. Martina Hřebeková	
Kreslil: Ing. Petra Mačudová, Ing. Igor Kasalický			
Investor: Obec Modrava, Modrava 63. 341 92 Kašperské Hory, IČ:00573418			
Projekt		Vodovod Filipova Hut'	
Část projektu			
Obsah		Situční výkres širších vztahů	
		Číslo zakázky	095/2021
		Formát	A2
		Datum	03/2021
		Účel	DPS
		Číslo kopie	
		Měřítko	Číslo výkresu
		1 : 4000	C.1



Chuděrná 30, 340 22 Nýrsko
tel.+420 376 572 185, 376 571 196
GSM+420 724 167 566
Email: info@aquasumava.cz
WWW.aquasumava.cz