


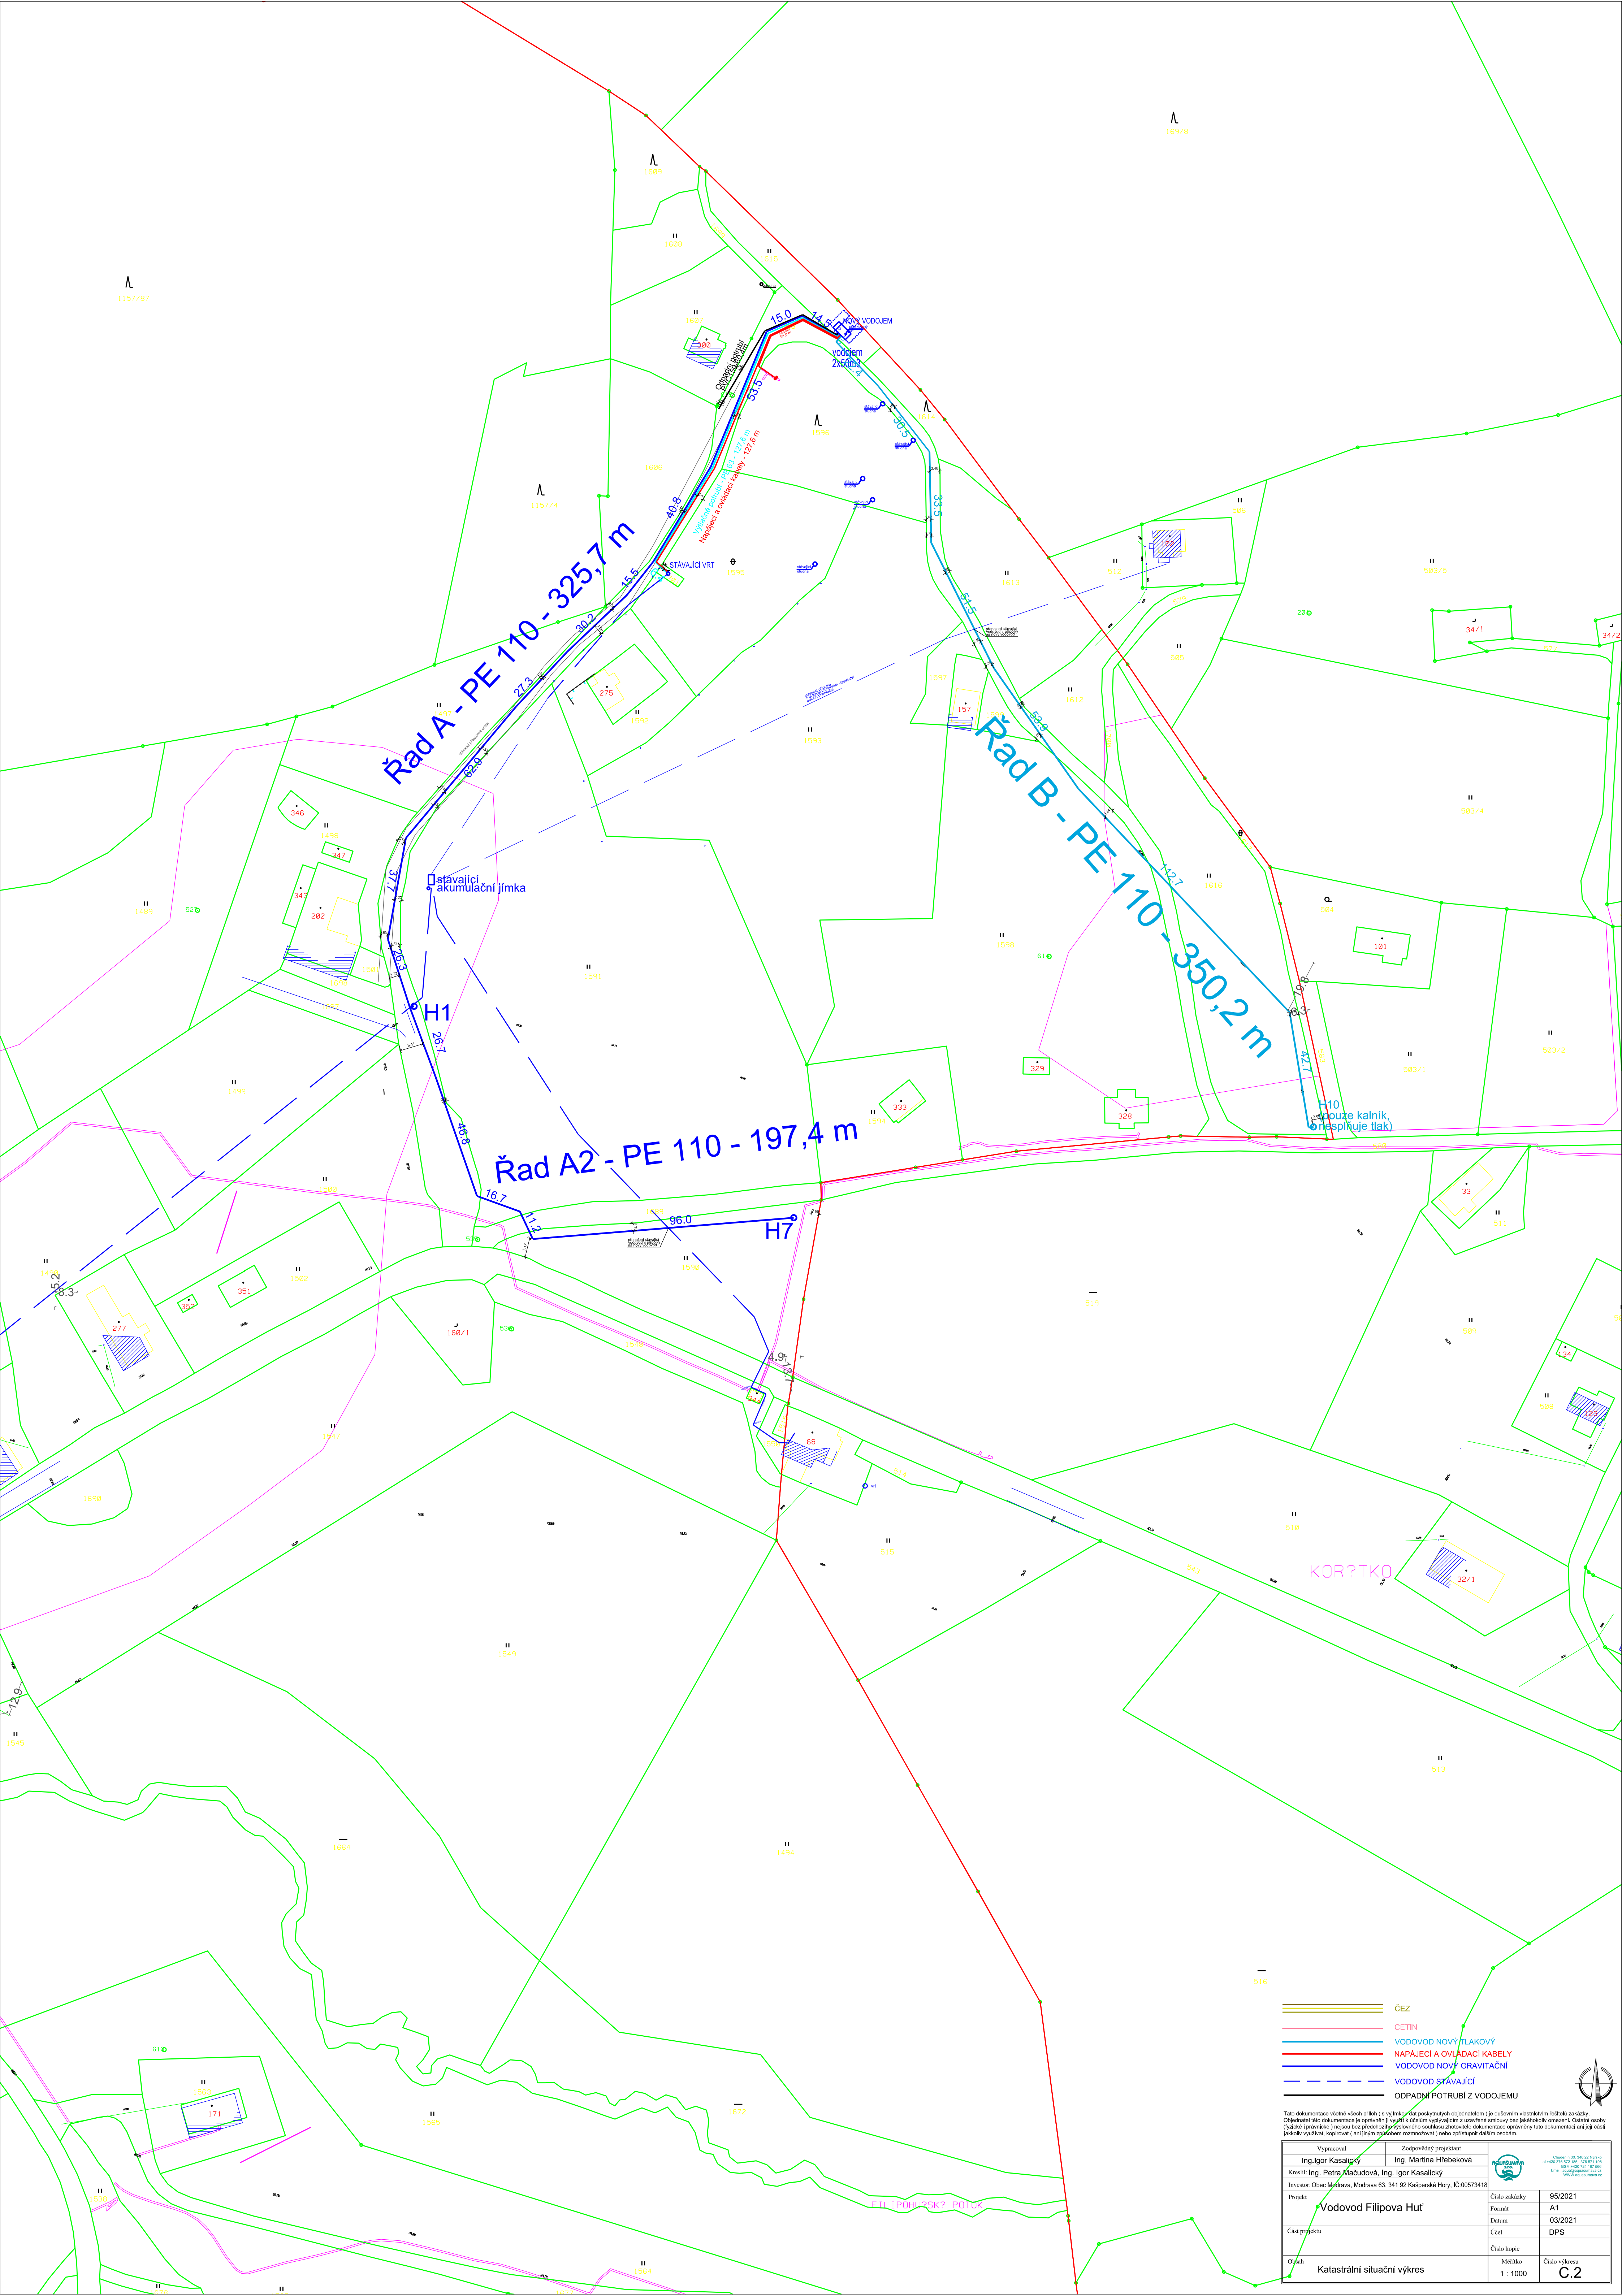

- ČEZ
- CETIN
- VODOVOD NOVÝ TLAKOVÝ
- NAPÁJECÍ A OVLÁDACÍ KABELY
- VODOVOD NOVÝ GRAVITAČNÍ
- VODOVOD STÁVAJÍCÍ
- ODPADNÍ POTRUBÍ Z VODOJEMU

Tato dokumentace včetně příloh (s výjimkou dat poskytnutých objednatelem) je duševním vlastnictvím řešitele zakázky.
Objednatel této dokumentace je oprávněn ji využít a sdílet její obsah s uživateli svého bezprostředního okolí. Ostatní osoby
(jádrem i jinak) nejsou bez předchozího písemného souhlasu řešitele dokumentace oprávněny tuto dokumentaci ani její části
jakoukoli formou, způsobem a jakým prostředkem rozmnožovat, šířit, zveřejňovat, předávat třetím osobám.

Vypracoval Ing. Igor Kasalický	Zodpovědný projektant Ing. Martina Hřebková	 Číslo zakázky 95/2021 Formát A1 Datum 03/2021 Účel DPS Číslo kopie Měřítko 1 : 1000 Číslo výkresu C.2
Kreslil: Ing. Petra Mačudová, Ing. Igor Kasalický	Investor: Obec Modrava, Modrava 63, 341 92 Kalpánské Hory, IČO:00573418	
Projekt Vodovod Filipova Hut'		
Část projektu		
Obsah Katastrální situační výkres		