


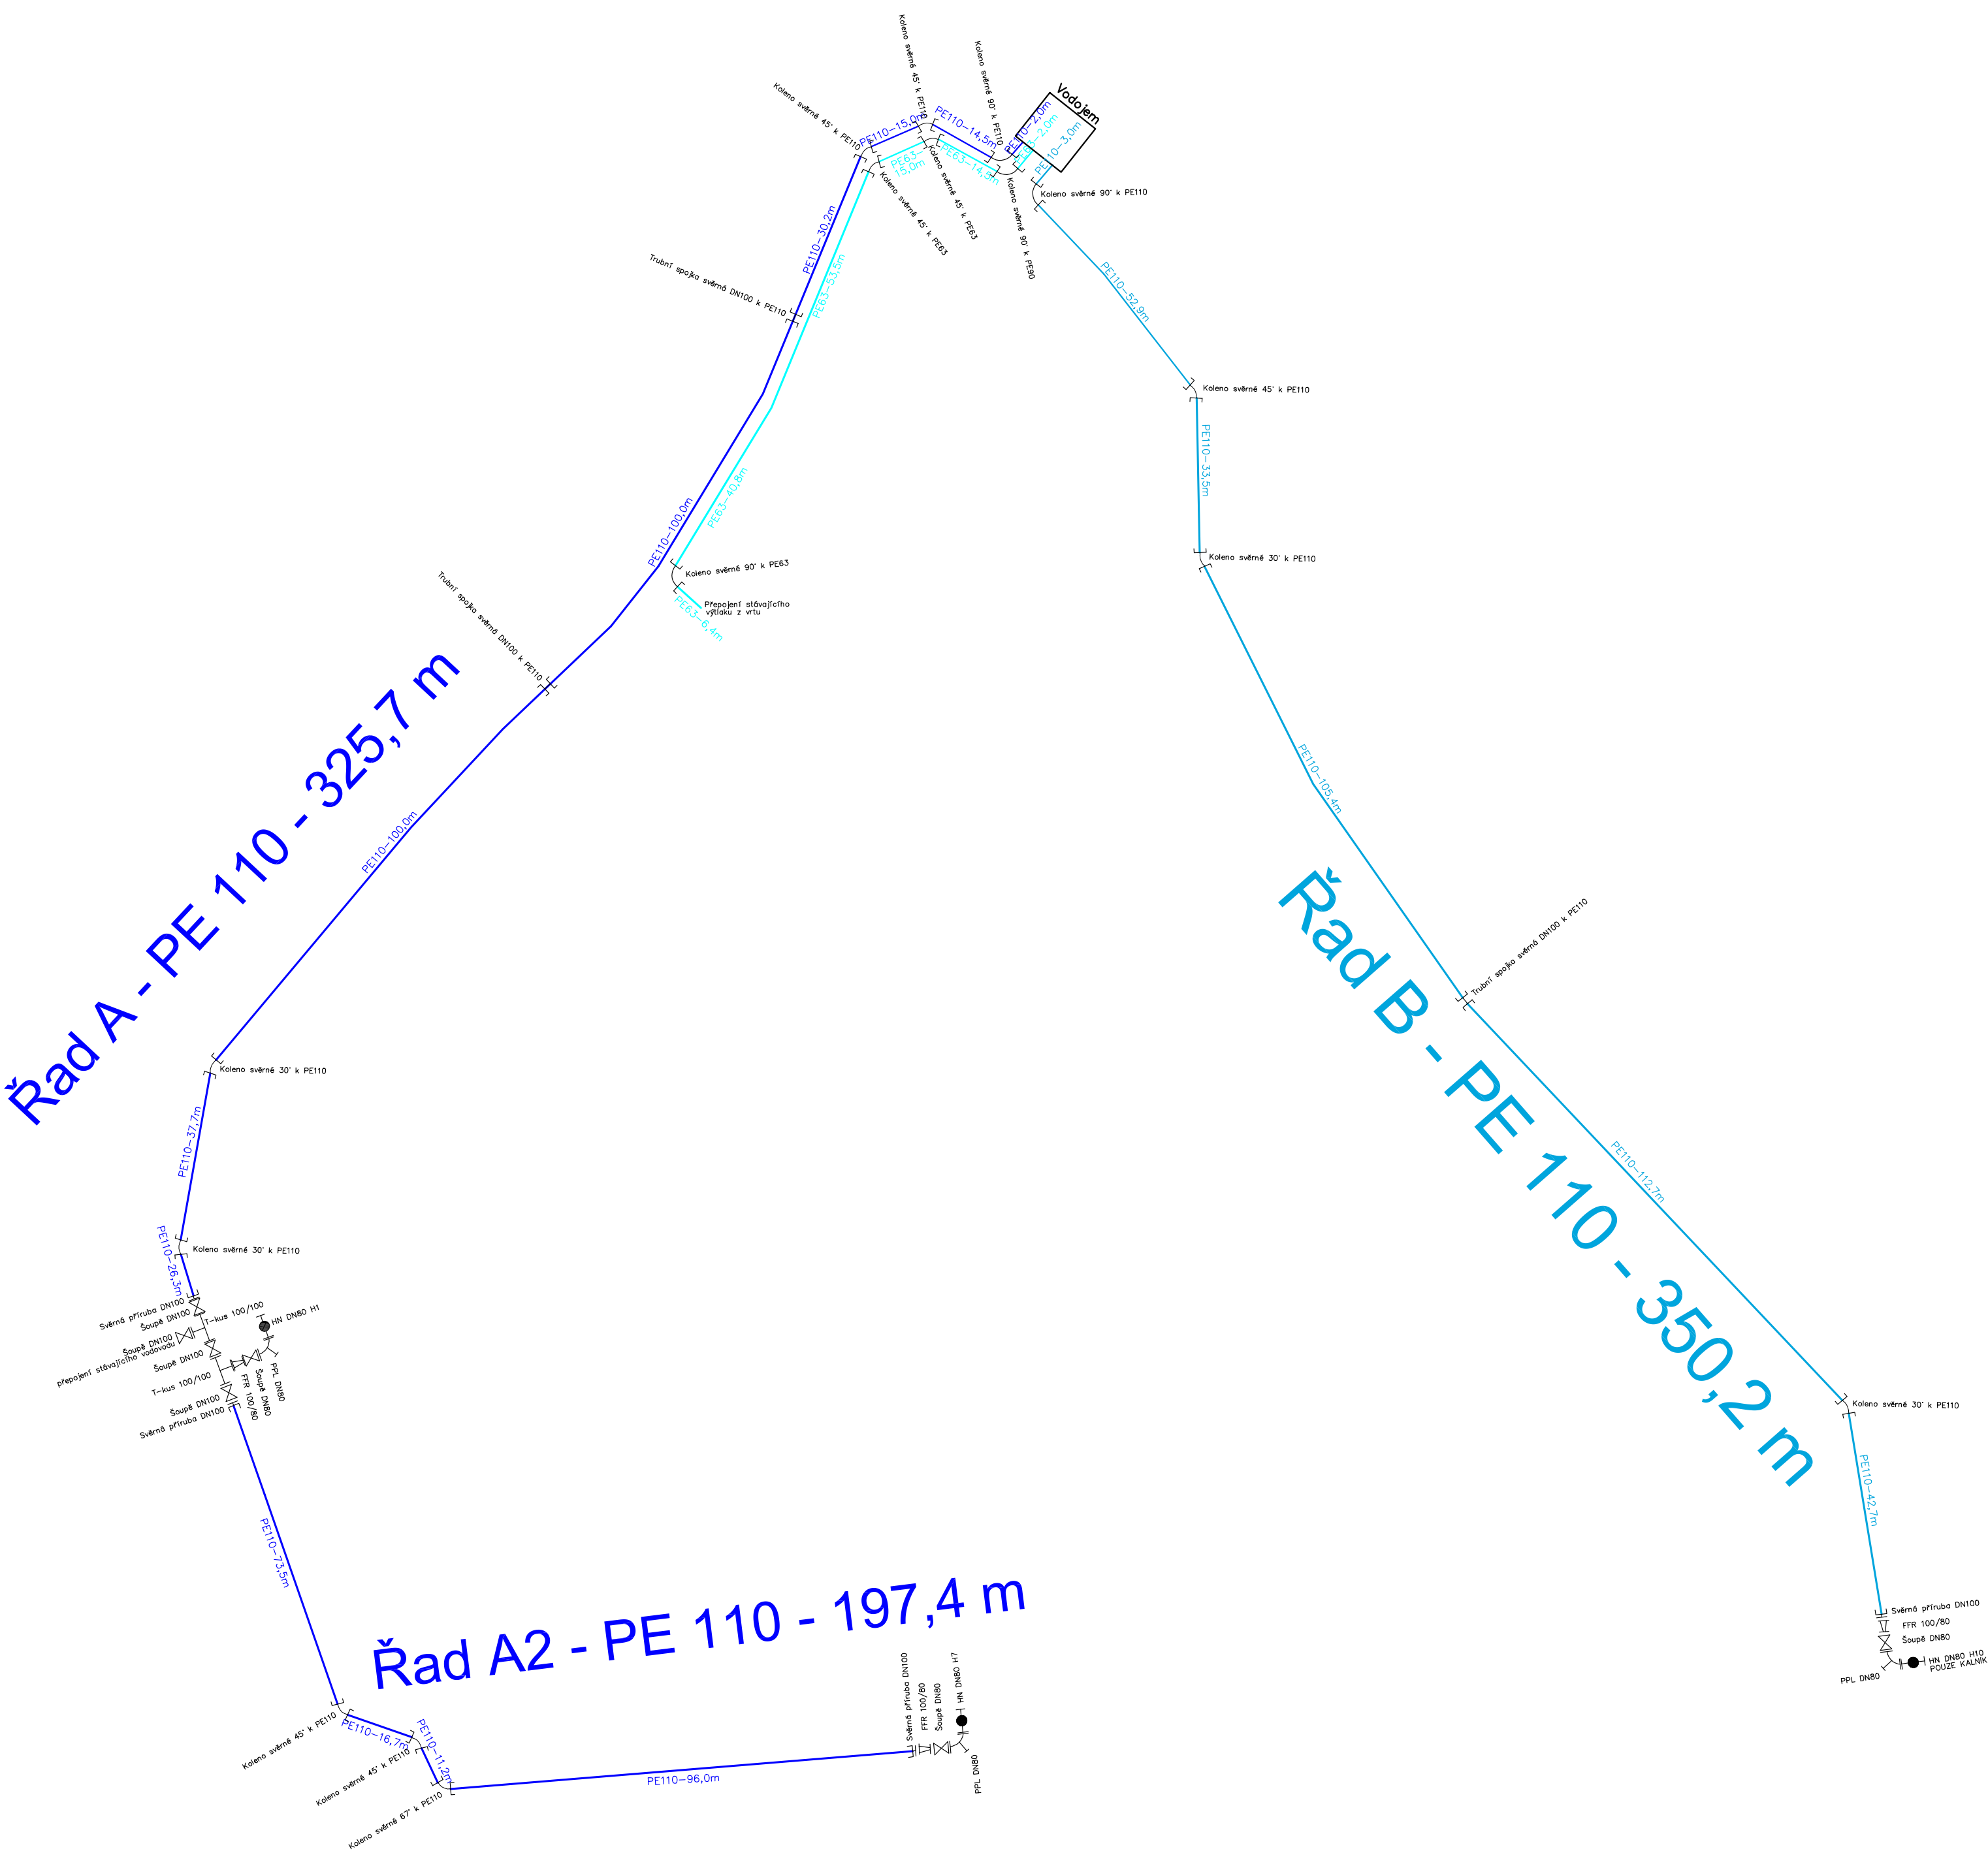


celkový soupis materiálu:

Řad A	
Výpis materiálu:	
Koleno svěrné 90° k PE 110	1ks
Trubní spojka svěrná k PE 110	2ks
Koleno svěrné 30° k PE 110	2ks
Koleno svěrné 45° k PE 110	2ks
Svěrná příruba DN 100	2ks
Šoupě DN 100	3ks
T-kus DN 100/100	2ks
FFR DN 100/80	1ks
PPL DN 80	1ks
Hydrant nadzemní DN 80	1ks
Šoupě DN 80	1ks

Řad A2	
Výpis materiálu:	
Koleno svěrné 45° k PE 110	2ks
Koleno svěrné 67° k PE 110	1ks
Svěrná příruba DN 100	1ks
FFR DN 100/80	1ks
PPL DN 80	1ks
Hydrant nadzemní DN 80	1ks
Šoupě DN 80	1ks

Řad B	
Výpis materiálu:	
Koleno svěrné 90° k PE 110	1ks
Koleno svěrné 45° k PE 110	1ks
Koleno svěrné 30° k PE 110	2ks
Svěrná příruba DN 100	2ks
FFR DN 100/80	1ks
PPL DN 80	1ks
Hydrant nadzemní DN 80	1ks
Šoupě DN 80	1ks
Trubní spojka svěrná k PE 110	1ks

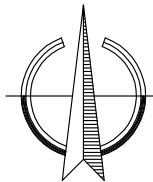

Tato dokumentace včetně všech příloh (s výjimkou dat poskytnutých objednatelem) je duševním vlastnictvím řešitelů zakázky. Objednatel této dokumentace je oprávněn ji využít k účelům vyplývajícím z uzavřené smlouvy bez jakéhokoli omezení. Ostatní osoby (fyzické i právnické) nejsou bez předchozího výslovného souhlasu zhotovitele dokumentace oprávněny tuto dokumentaci ani její části jakkoliv využívat, kopírovat (ani jiným způsobem rozmnožovat) nebo zpřístupnit dalším osobám .

Vypracoval		Zodpovědný projektant	
Ing.Igor Kasalický		Ing. Martina Hřebeková	
Kreslil: Ing. Petra Mačudová			
Investor: Obec Modrava, č.p.63, 341 92 Kašperské Hory, IČ:00573418			
Projekt Vodovod Filipova Hut' Část projektu IO 01 - Vodovod Obsah Kladečské schéma vodovodu		Číslo zakázky	095/2021
		Formát	A2
		Datum	03/2021
		Účel	DPS
		Číslo kopie	
		Měřítko 1 : 1000	Číslo výkresu D.1.2