


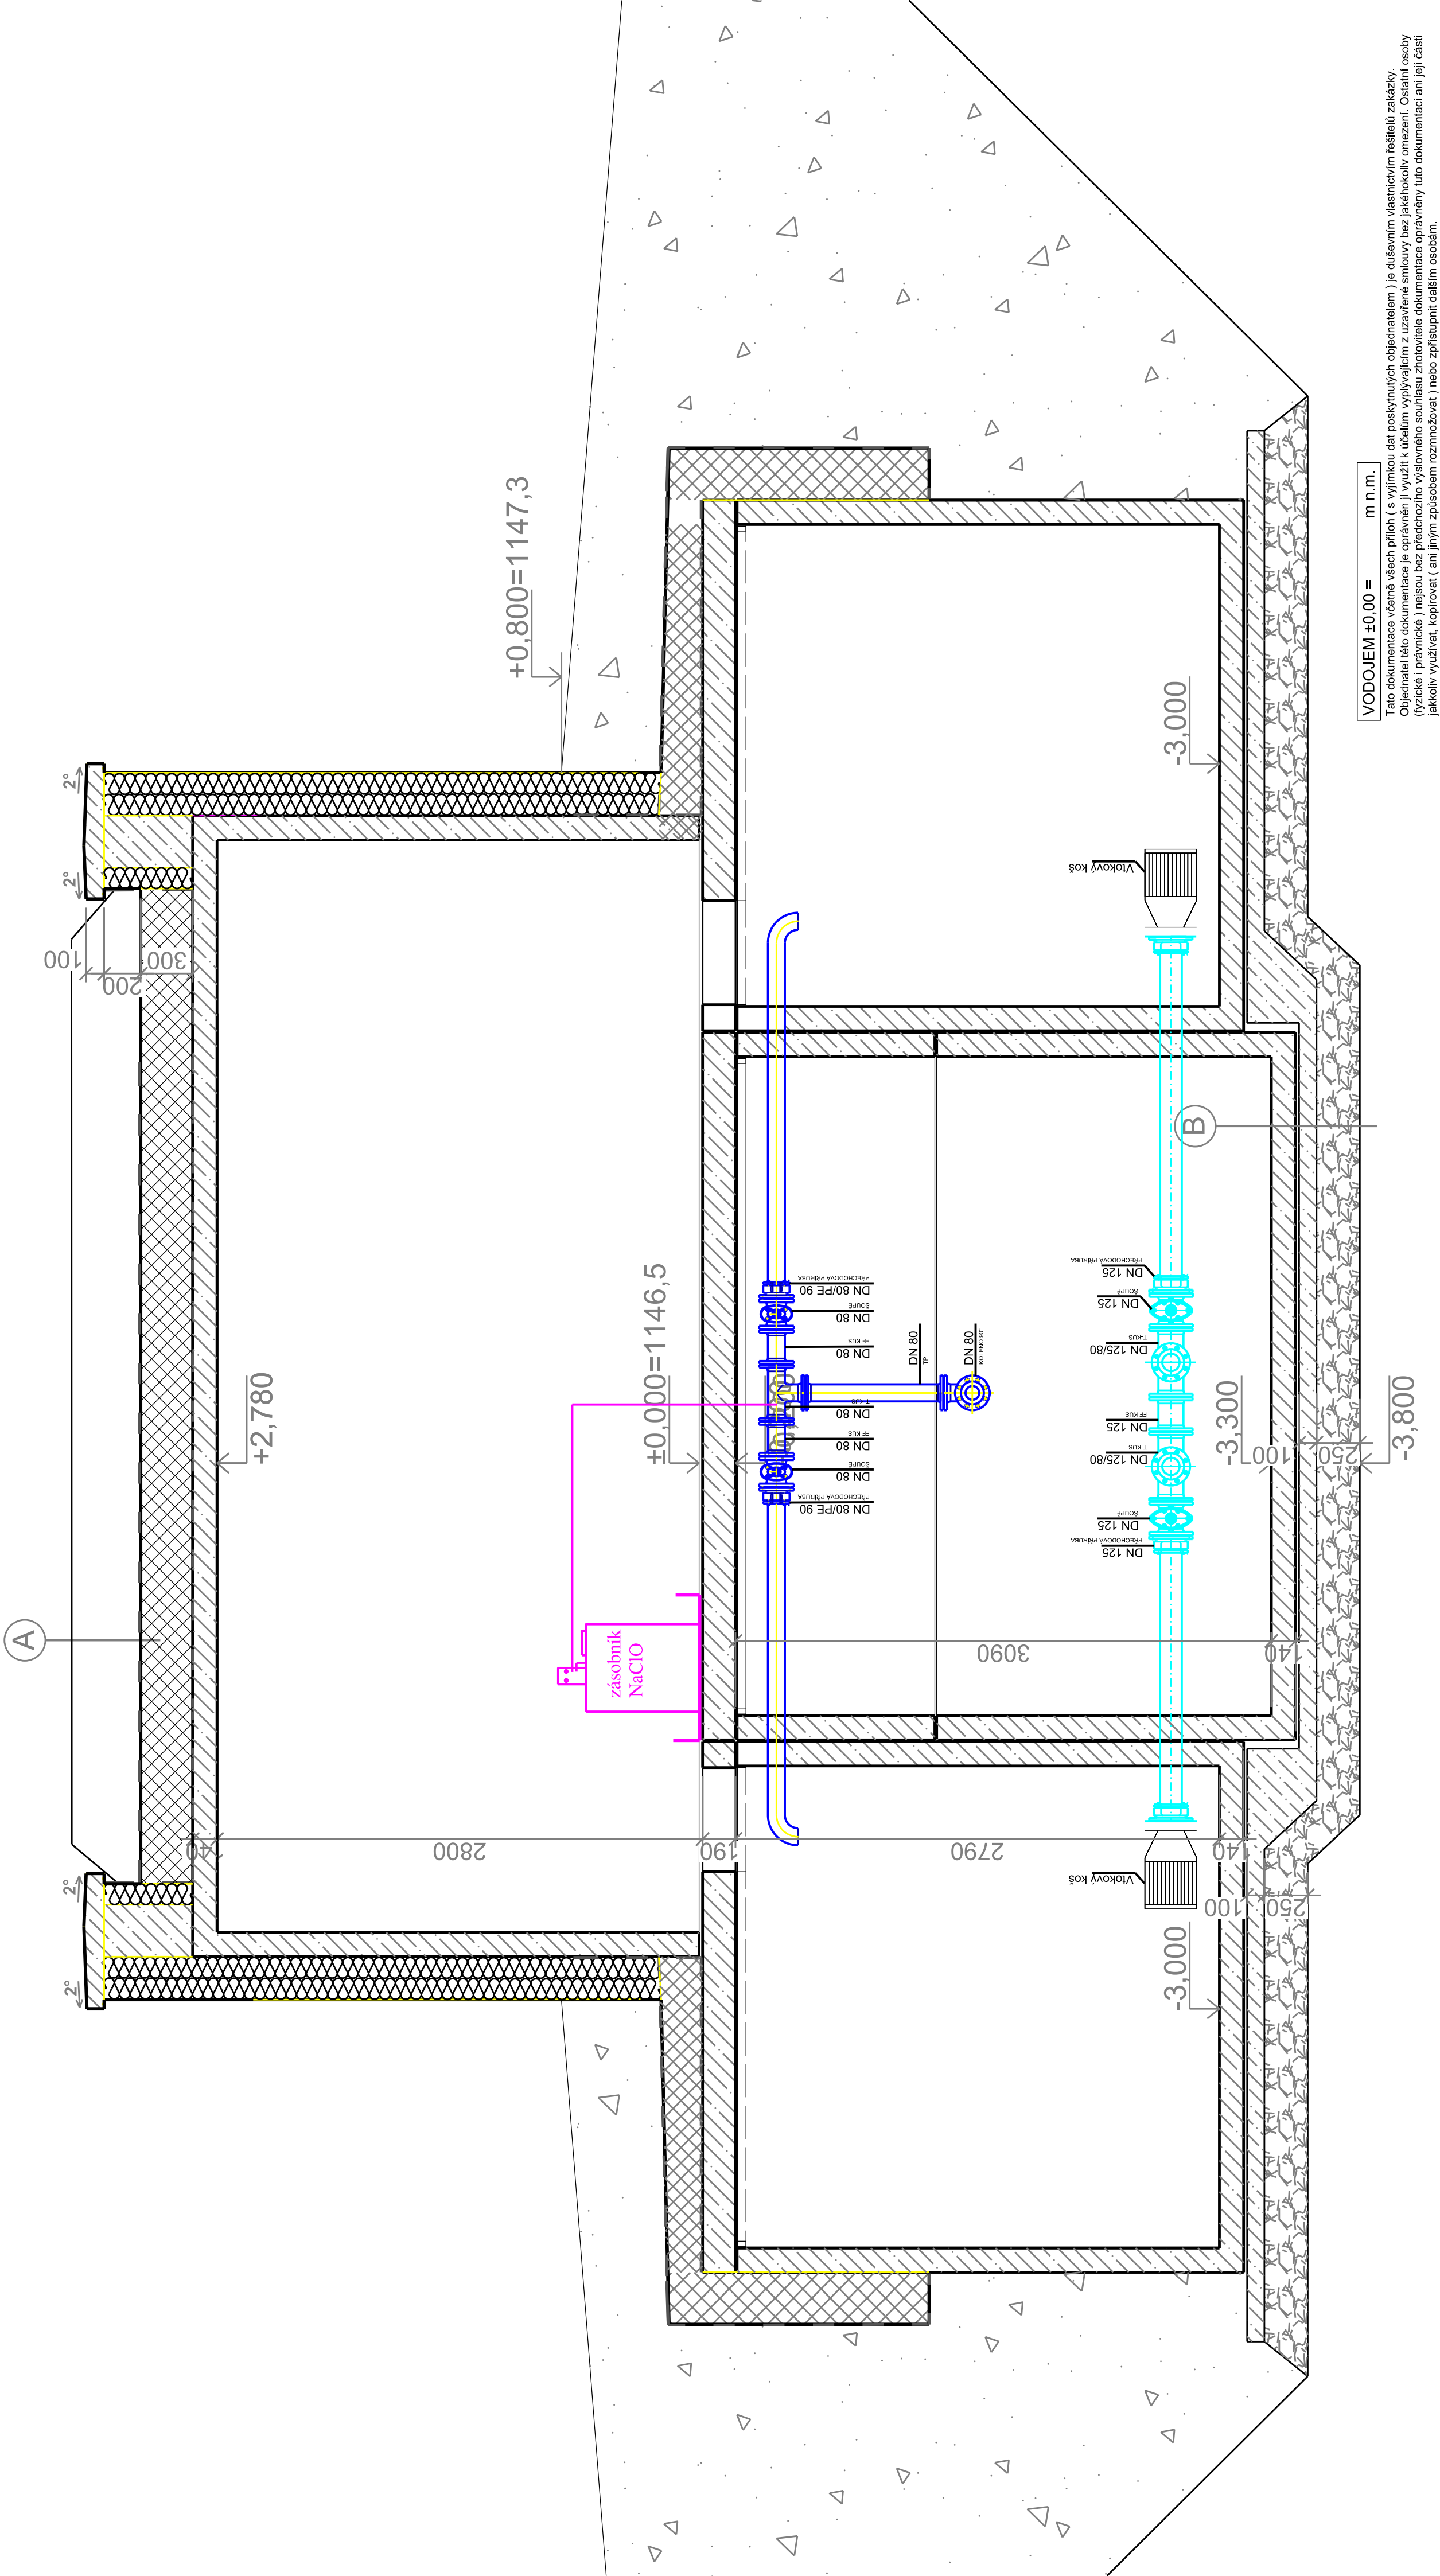

VODOJEM ±0,00 = m n.m.

Tato dokumentace včetně všech příloh (s výjimkou dat poskytnutých objednatelem) je duševním vlastnictvím řešitelů zakázky. Objednatel této dokumentace je oprávněn ji využít k účelům vyplývajícím z uzavřené smlouvy bez jakéhokoliv omezení. Ostatní osoby (fyzické i právnické) nejsou bez předchozího souhlasu řešitelů dokumentace oprávněny tuto dokumentaci ani její části jakkoliv využívat, kopírovat (ani jiným způsobem rozmnožovat) nebo zpřístupnit dalším osobám.

Vypracoval		Zodpovědný projektant		 Chudčín 30, 340 22 Nýrsko tel.+420 376 572 185, 376 571 186 GSM+420 724 187 586 Email: WWW.aquasumava.cz	
Ing. Igor Kasalický		Ing. Martina Hřebeková			
Kreslil: Ing. Petra Mačudová					
Investor: Obec Modrava, Modrava 63, 341 92 Kašperské Hory, IČ: 00573418					
Projekt				Číslo zakázky	09/5/2021
Vodovod Filipova Hut'				Formát	A2
				Datum	03/2021
				Účel	DPS
Část projektu				Číslo kopie	
TO-01 Vodojem				Měřítko	Číslo výkresu
Řez A-A - Technologie				1 : 25	D.2.10
Obsah					