


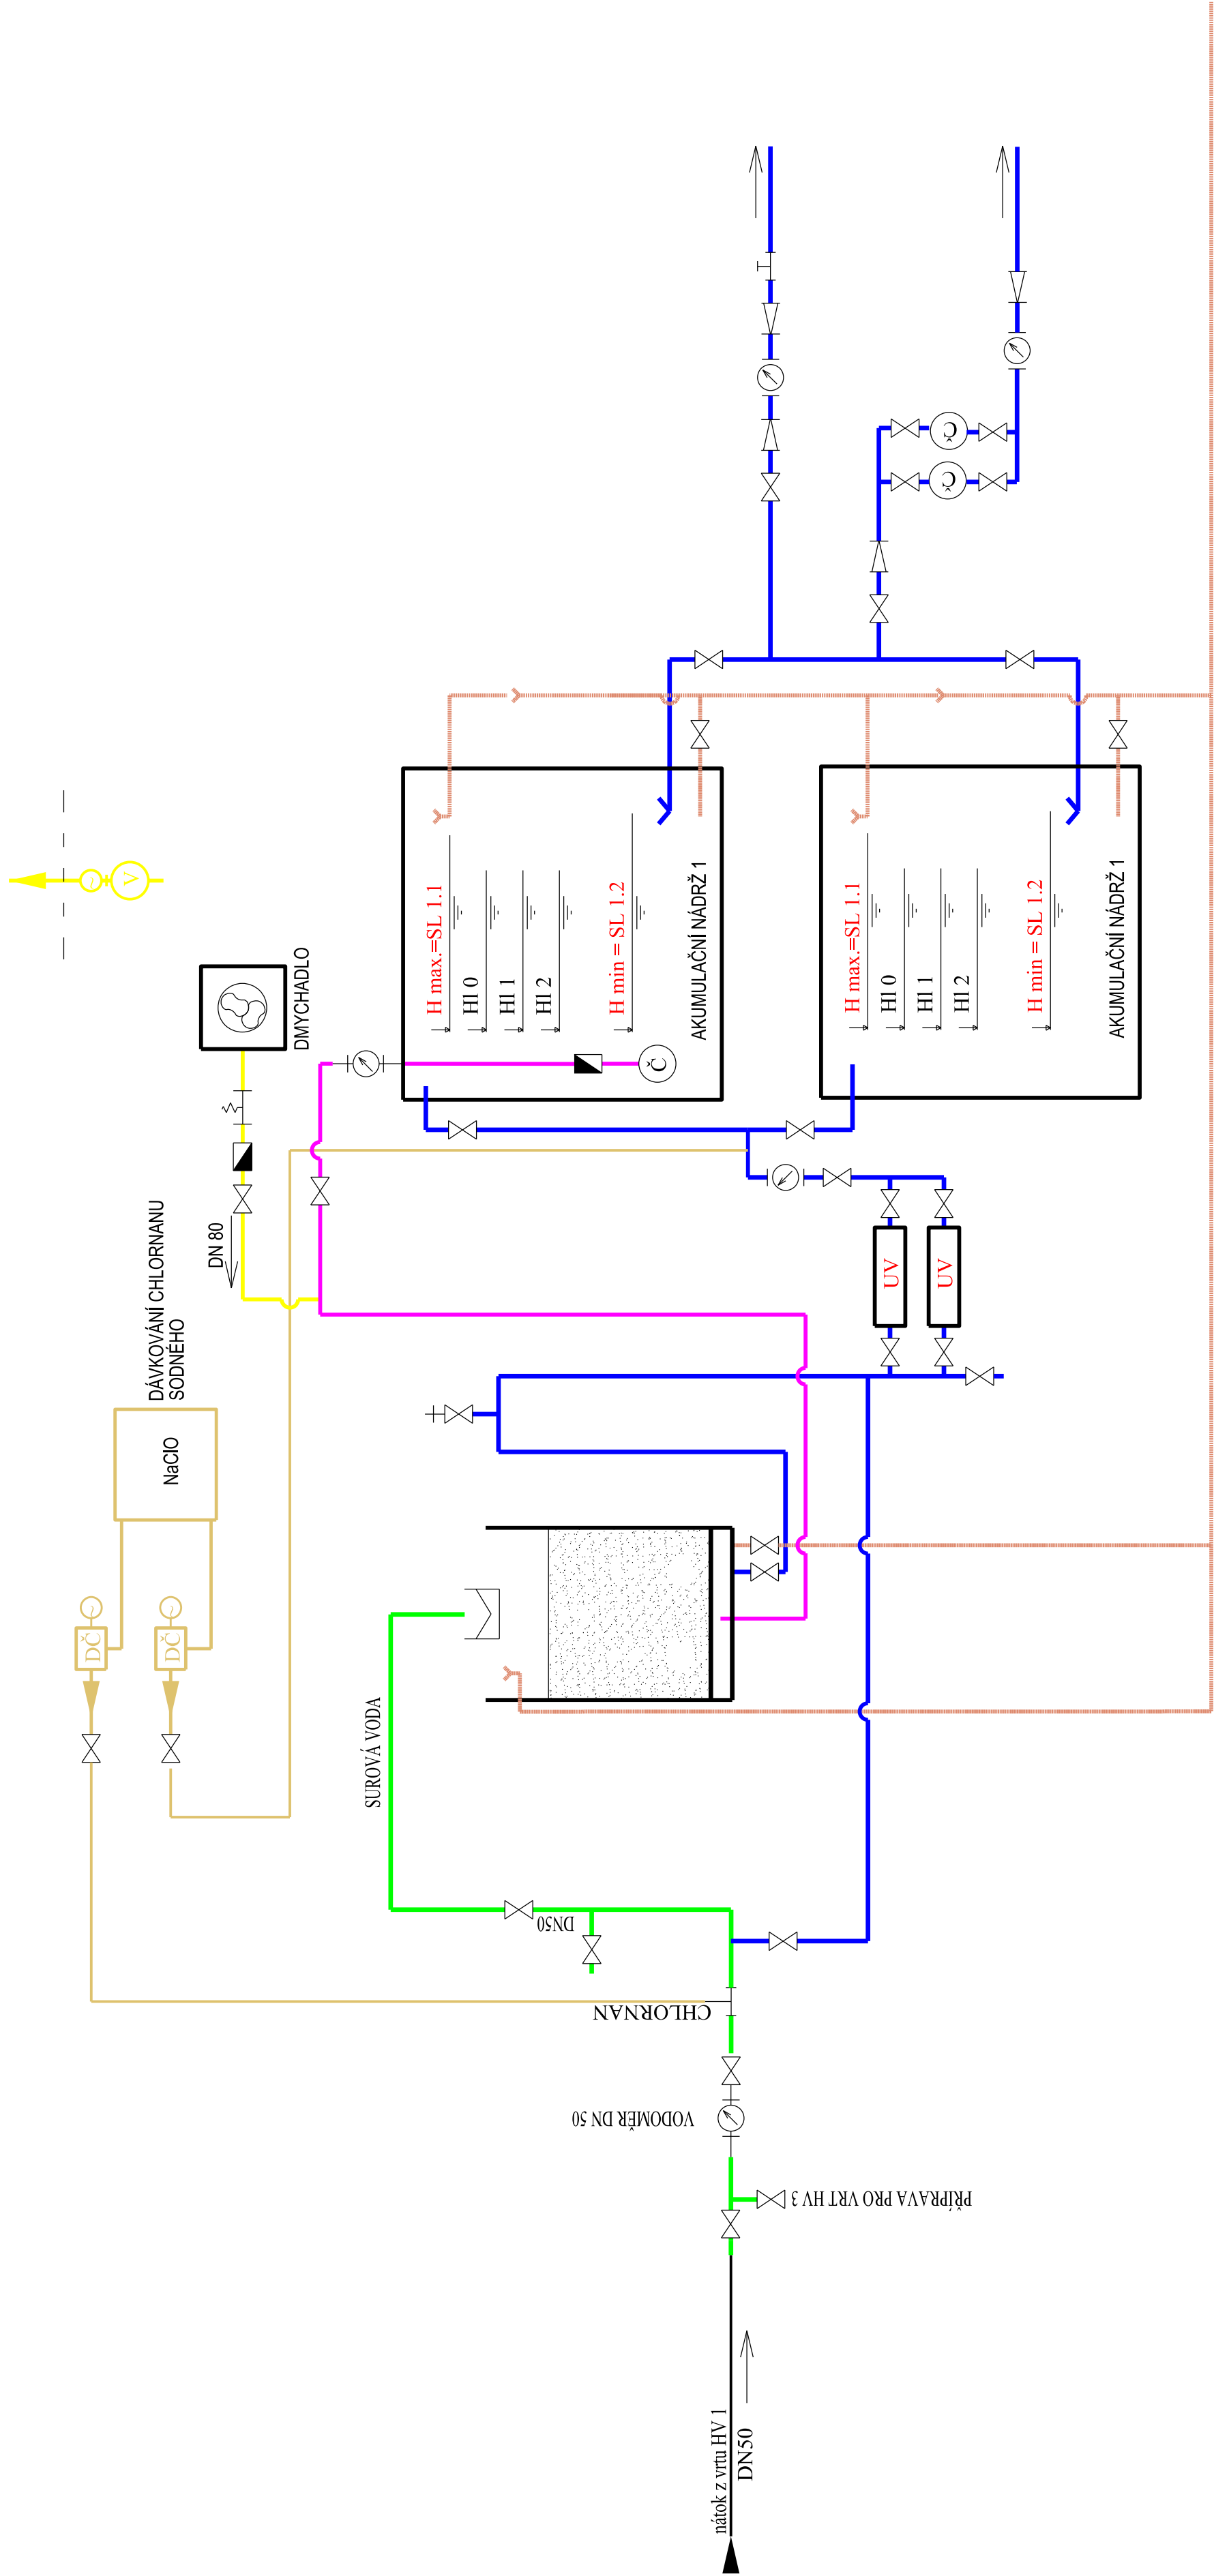

- PRŮTOKOMĚR, VODOMĚR
- ČERPADLO S EL.MOTOREM
- ŠOUPÁTKO, KLAPKA, KOHOUT
- ZPĚTNÁ KLAPKA
- INJEKTOR
- REDUKCE

- SUROVÁ VODA
- POTRUBÍ CHLORNANU
- UPRAVENÁ VODA
- BEZPEČNOSTNÍ PŘEPAD
- ODPADNÍ VODA
- VODA DO SPOTŘEBIŠTĚ
- VZDUCH
- PRACÍ VODA



Chuděrná 39, 340 22 Nýsko
tel: +420 376 724 187
fax: +420 376 724 188
GSM: +420 724 187 566
Email: aqua@aquasumava.cz
WWW.aquasumava.cz

Výpracoval		Zodpovědný projektant			Chudimín 30, 340 22 Nýsko tel: +420 376 572 185, 376 571 196 fax: +420 376 572 186 E-mail: gsu@aquasumava.cz www.aquasumava.cz
Ing. Igor Kasalický		Ing. Martina Hřebeková			
Kreslil: Ing. Petra Mačudová					
Investor: Obec Modrava, Modrava 63, 341 92 Kašperské Hory, IČ: 00573418					
Projekt		Číslo zakázky			
Vodovod Filipova Huť				Formát	A2
				Datum	03/2021
				Účel	DPS
Část projektu				Číslo kopie	
TO-01 Vodojem					
Technologické schéma				Měřítko	----
Obsah				Číslo výkresu	D.2.12