


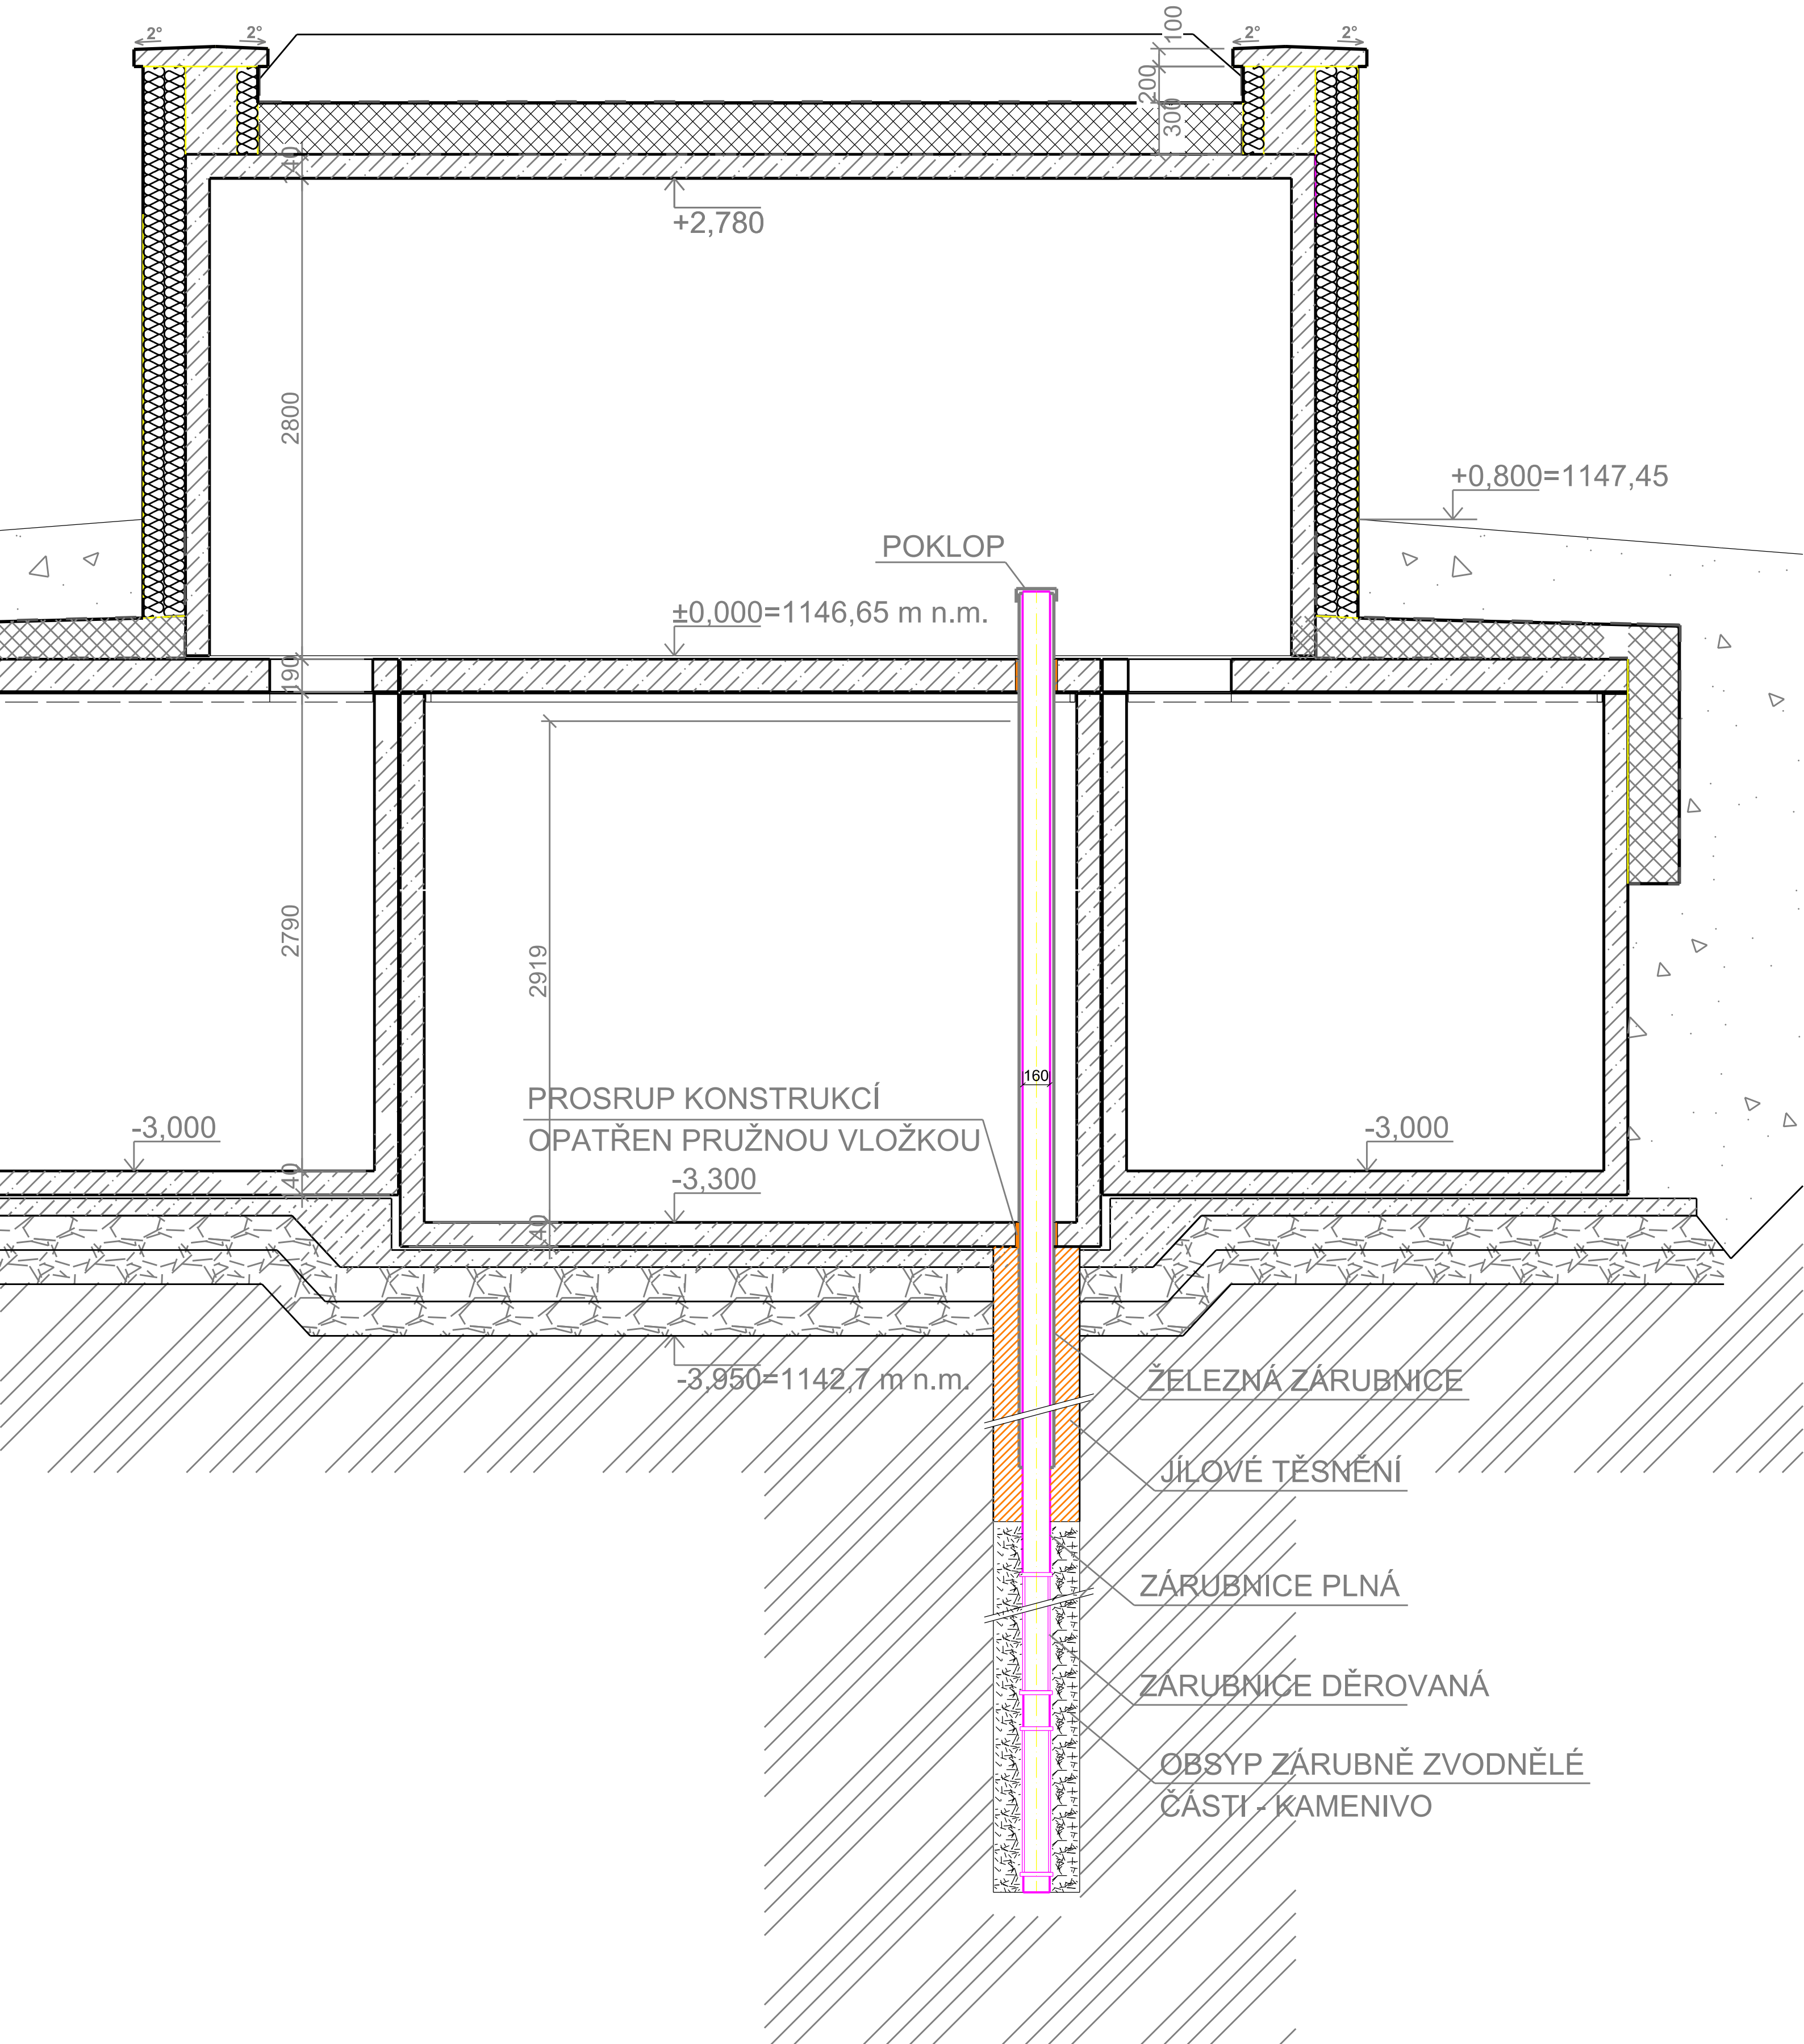

POZNÁMKA:

- STÁVAJÍCÍ PRŮZKUMNÝ VRT PROZATÍM NEBUDE VYSTROJEN
- PŮVODNÍ TERÉN 1145,91

VODOJEM ±0,00 =m n.m.

Tato dokumentace včetně všech příloh (s výjimkou dat poskytnutých objednatelem) je duševním vlastnictvím řešitelů zakázky. Objednatel této dokumentace je oprávněn ji využít k účelům vyplývajícím z uzavřené smlouvy bez jakéhokoli omezení. Ostatní osoby (fyzické i právnické) nejsou bez předchozího výslovného souhlasu zhotovitele dokumentace oprávněny tuto dokumentaci ani její části jakkoliv využívat, kopírovat (ani jiným způsobem rozmnožovat) nebo zpřístupnit dalším osobám.

Vypracoval		Zodpovědný projektant		AQUASUMAVA s.r.o. Chudenín 30, 340 22 Nýrsko tel.+420 376 572 185, 376 571 196 GSM:+420 724 187 566 Email: aqua@aquasumava.cz WWW.aquasumava.cz
Ing.Igor Kasalický		Ing.Martina Hřebeková		
Kreslil: Ing. Petra Blažková				
Investor: Obec Modrava, Modrava 63, 341 92 Kašperské Hory, IČ: 00573418				
Projekt		Číslo zakázky	095/2021	
Vodovod Filipova Huť		Formát	A2	
		Datum	dodatek 05/2021	
Část projektu		Účel	DPS	
TO-01 Vodojem		Číslo kopie		
Obsah		Měřítko	Číslo výkresu	
Stávající průzkumný vrt - prostup kcí		1 : 25	D.2.7	