


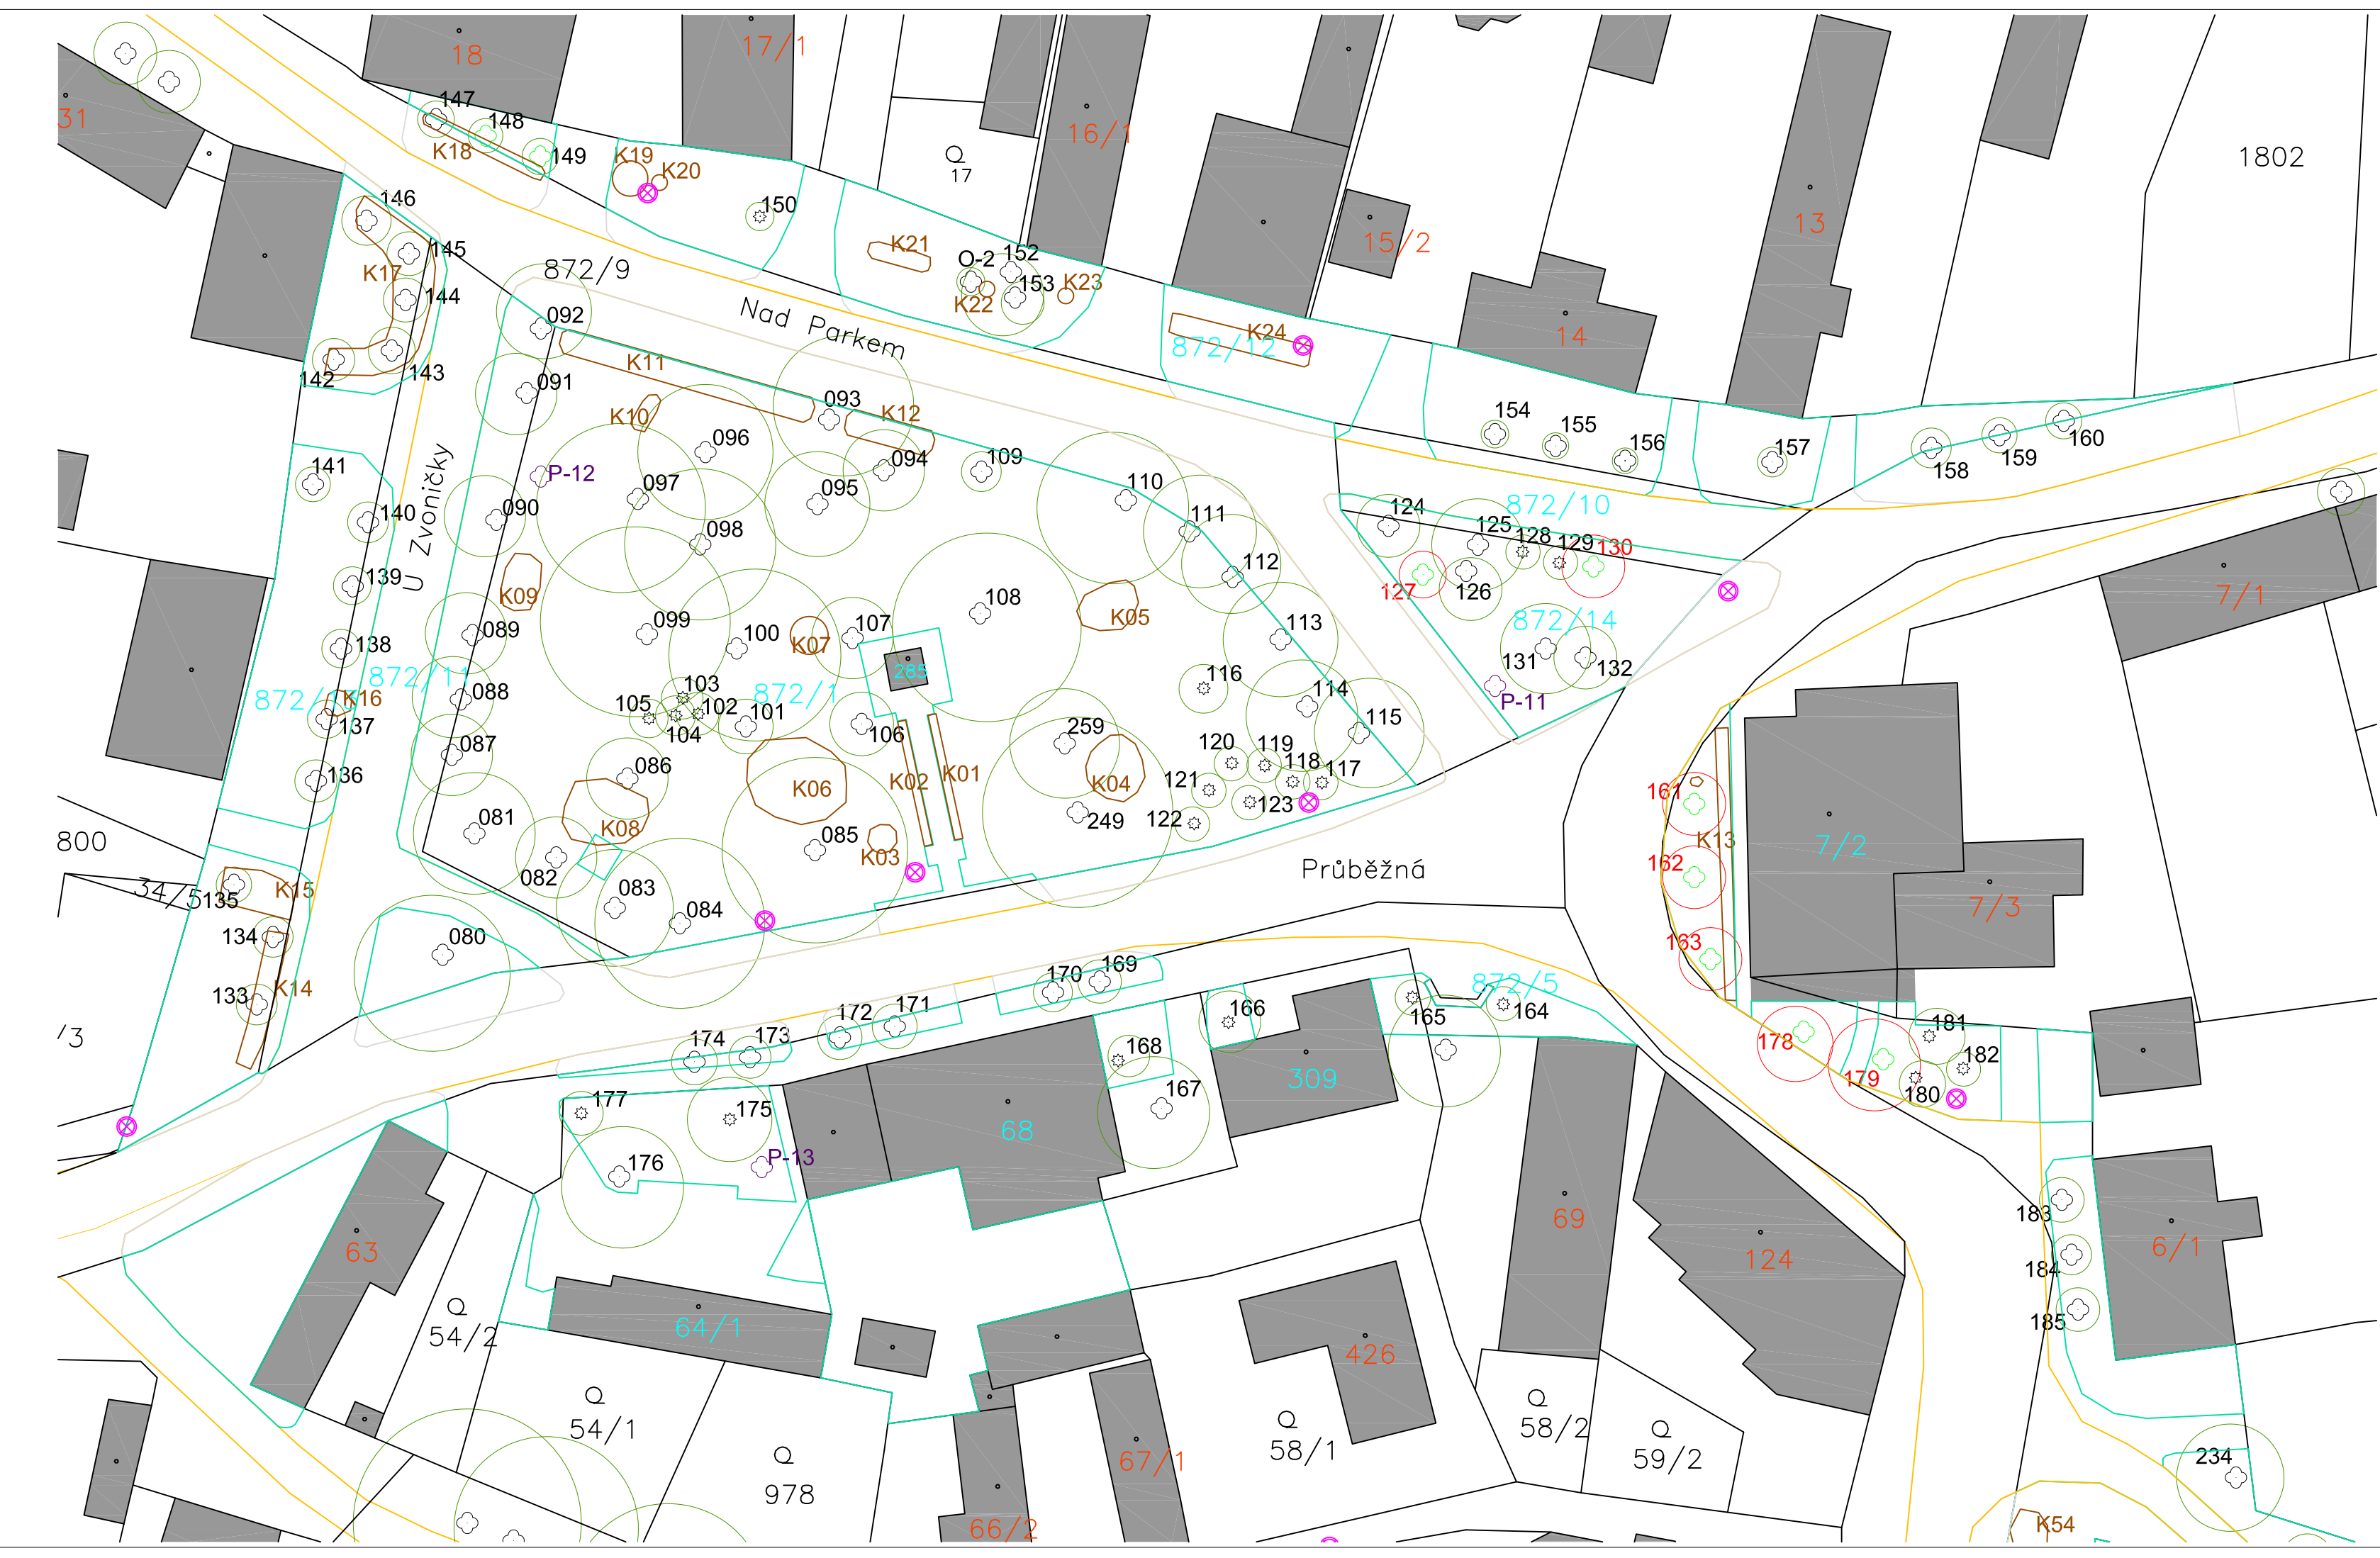

LEGENDA

- INV. LISTNATÝ STROM
- INV. JEHLIČNATÝ STROM
- INV. OVOCNÝ STROM
- KEŘ / SKUPINA KEŘŮ
- BUDOVA
- OBECNÍ TRÁVNÍK
- NEOBECNÍ TRÁVNÍK
- VEŘEJNÉ OSVĚTLENÍ
- HRANICE POZEMKŮ / PK
- HRANICE VEG. PLOCH OBECNÍ
- HRANICE VEG. PLOCH NEOBECNÍ
- SILNICE / MÍSTNÍ KOMUNIKACE
- PAŘEZ
- KÁCENÝ STROM / KEŘ
- VÝSADBA STROM
- VÝSADBA KEŘOVÝ ZÁHON
- VÝSADBA TRVALKOVÝ ZÁHON
- VÝSADBA CIBULOVIN
- VLASTNÍK OBEC BOBNICE
- PODZEMNÍ EL. VEDENÍ
- PODZEMNÍ PLYNOVÉ VEDENÍ
- VODOVODNÍ ŘÁD
- NADZEMNÍ ELEKTRICKÉ VEDENÍ

projekt

**REVITALIZACE VEŘEJNÉ ZELENĚ
V BOBNICÍCH A KOVANSKU**

jednostupňová dokumentace, DPS, DZS

stavebník

Obec Bobnice
Průběžná 31, 289 31 Bobnice
IČ: 00238996

projektant

ing. David Kučera
Nové Hradky I, 539 45 Nové Hradky
tel.: +420 605 265 055, davidkucera@post.cz
IČ: 684 76 973

formát	datum	číslo výstisku
3xA4	05/2016	
místo stavby	Bobnice (okres Nymburk): 605841 Kovansko (okres Nymburk): 671355	

část dokumentace	měřítko	číslo výkresu
E	1:500	02
obsah	SOUČASNÝ STAV - INVENTARIZACE	

PARK NA NÁVSI