


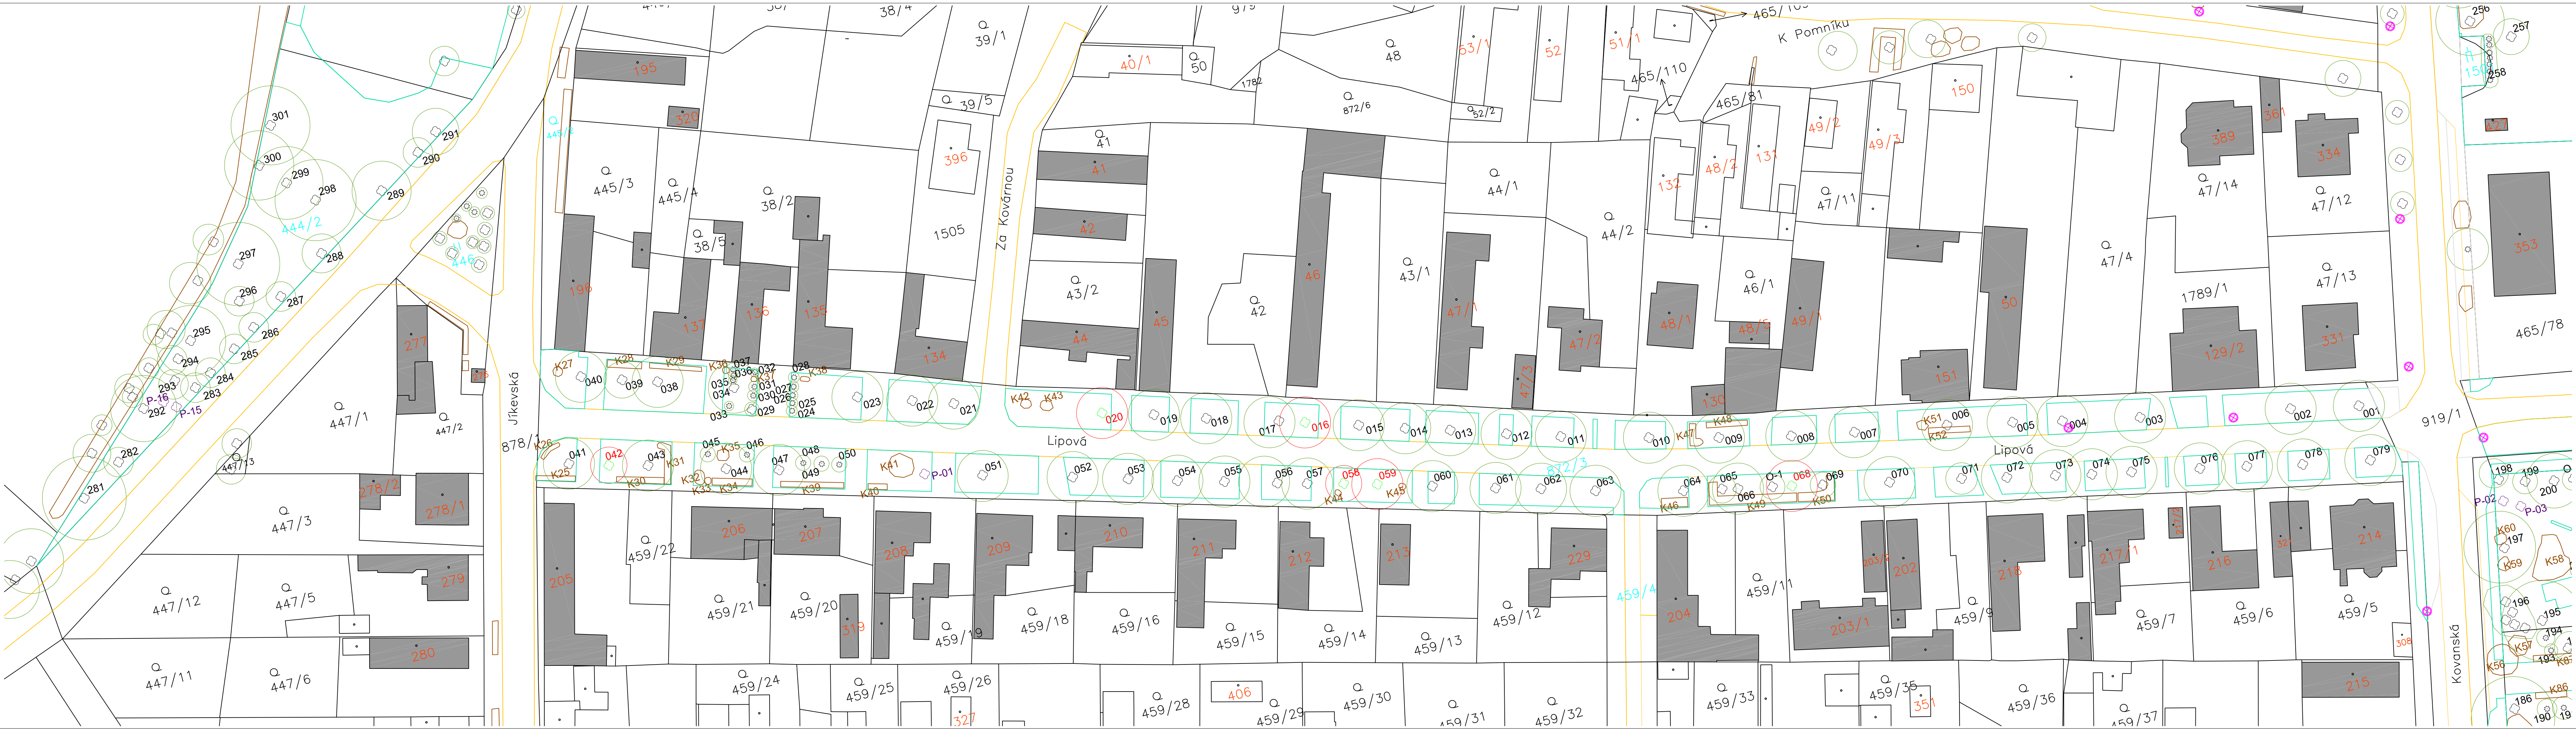

LEGENDA

- INV. LISTNATÝ STROM
- INV. JEHLIČNATÝ STROM
- INV. OVOCNÝ STROM
- KEŘ / SKUPINA KEŘŮ
- BUDOVA
- OBECNÍ TRÁVNÍK
- NEOBECNÍ TRÁVNÍK
- VEŘEJNÉ OSVĚTLENÍ
- HRANICE POZEMKŮ / PK
- HRANICE VEG. PLOCH OBECNÍ
- HRANICE VEG. PLOCH NEOBECNÍ
- SILNICE / MÍSTNÍ KOMUNIKACE
- PAŘEZ
- KÁCENÝ STROM / KEŘ
- VÝSADBA STROM
- VÝSADBA KEŘOVÝ ZÁHON
- VÝSADBA TRVALKOVÝ ZÁHON
- VÝSADBA CIBULOVIN
- VLASTNÍK OBEC BOBNICE
- PODZEMNÍ EL. VEDENÍ
- PODZEMNÍ PLYNOVÉ VEDENÍ
- VODOVODNÍ ŘÁD
- NADZEMNÍ ELEKTRICKÉ VEDENÍ

projekt:
**REVITALIZACE VEŘEJNÉ ZELENE
V BOBNICÍCH A KOVANSKU**
jednotupňová dokumentace, DPS, DZS

stavebník:
Obec Bobnice
Průběžná 31, 289 31 Bobnice
IČ: 00238996

projektant:
ing. David Kučera
Nové Hradky 1, 539 45 Nové Hradky
tel: +420 605 265 055, davidkucera@post.cz
IČ: 684 76 973

formát:
6x4A4

datum:
05/2016

číslo výstisku:
03

místo stavby:
Bobnice (okres Nymburk): 605841
Kovansko (okres Nymburk): 671355

část dokumentace:
E

mříčko:
1:500

číslo výkresu:
03

obsah:
SOUČASNÝ STAV - INVENTARIZACE
LIPOVÁ ULICE, PARK U RYBNÍKA