


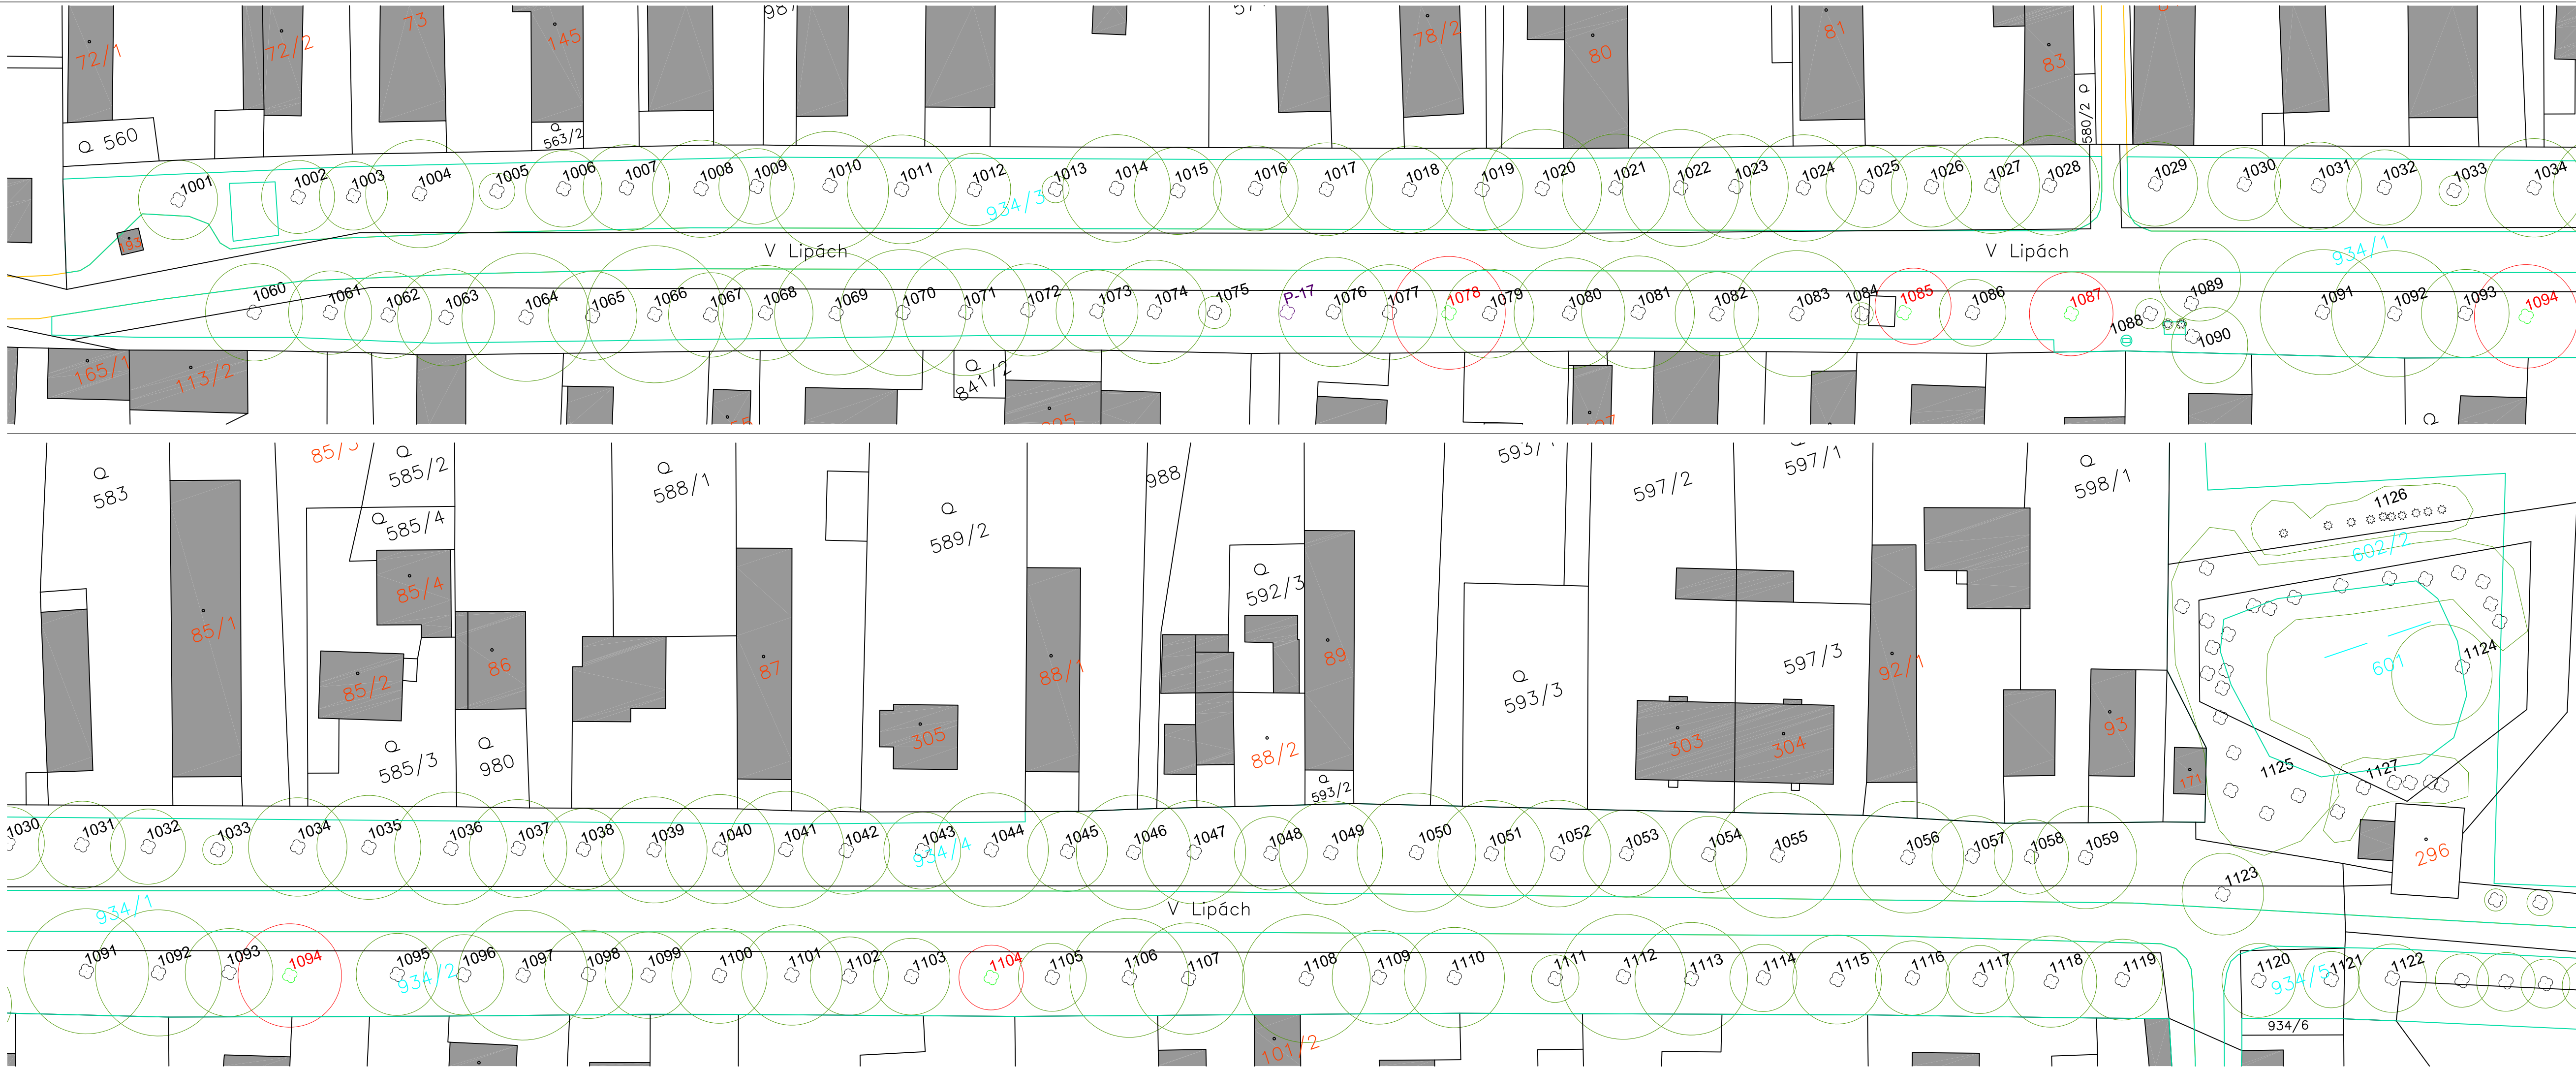

- LEGENDA**
- INV. LISTNATÝ STROM
 - INV. JEHLIČNATÝ STROM
 - INV. OVOCNÝ STROM
 - KEŘ / SKUPINA KEŘŮ
 - BUDOVA
 - OBEČNÍ TRÁVNÍK
 - NEOBEČNÍ TRÁVNÍK
 - VEŘEJNÉ OSVĚTLENÍ
 - HRANICE POZEMKŮ / PK
 - HRANICE VEG. PLOCH OBEČNÍ
 - HRANICE VEG. PLOCH NEOBEČNÍ
 - SILNICE / MÍSTNÍ KOMUNIKACE
 - PAŘEZ
 - KÁCENÝ STROM / KEŘ
 - VÝSADBA STROM
 - VÝSADBA KEŘOVÝ ZÁHON
 - VÝSADBA TRVALKOVÝ ZÁHON
 - VÝSADBA CIBULOVIN
 - VLASTNÍK OBEC BOBNICE
 - PODZEMNÍ EL. VEDENÍ
 - PODZEMNÍ PLYNOVÉ VEDENÍ
 - VODOVODNÍ ŘÁD
 - NADZEMNÍ ELEKTRICKÉ VEDENÍ

projekt
**REVITALIZACE VEŘEJNÉ ZELENE
V BOBNICÍCH A KOVANSKU**
jednostupňová dokumentace, DPS, DZS

stavebník
Obec Bobnice
Průběžná 31, 289 31 Bobnice
IČ: 00238996

projektant
ing. David Kučera
Nové Hradky I, 539 45 Nové Hradky
tel.: +420 605 265 055, davidkucera@post.cz
IČ: 684 76 973

formát
4x4

datum
05/2016

číslo výřezu
07

místo stavby
Bobnice (okres Nymburk); 605841
Kovansko (okres Nymburk); 671355

část dokumentace
E

měřítko
1:500

obsah
SOUČASNÝ STAV - INVENTARIZACE
ULICE V LIPÁCH (KOVANSKO)