


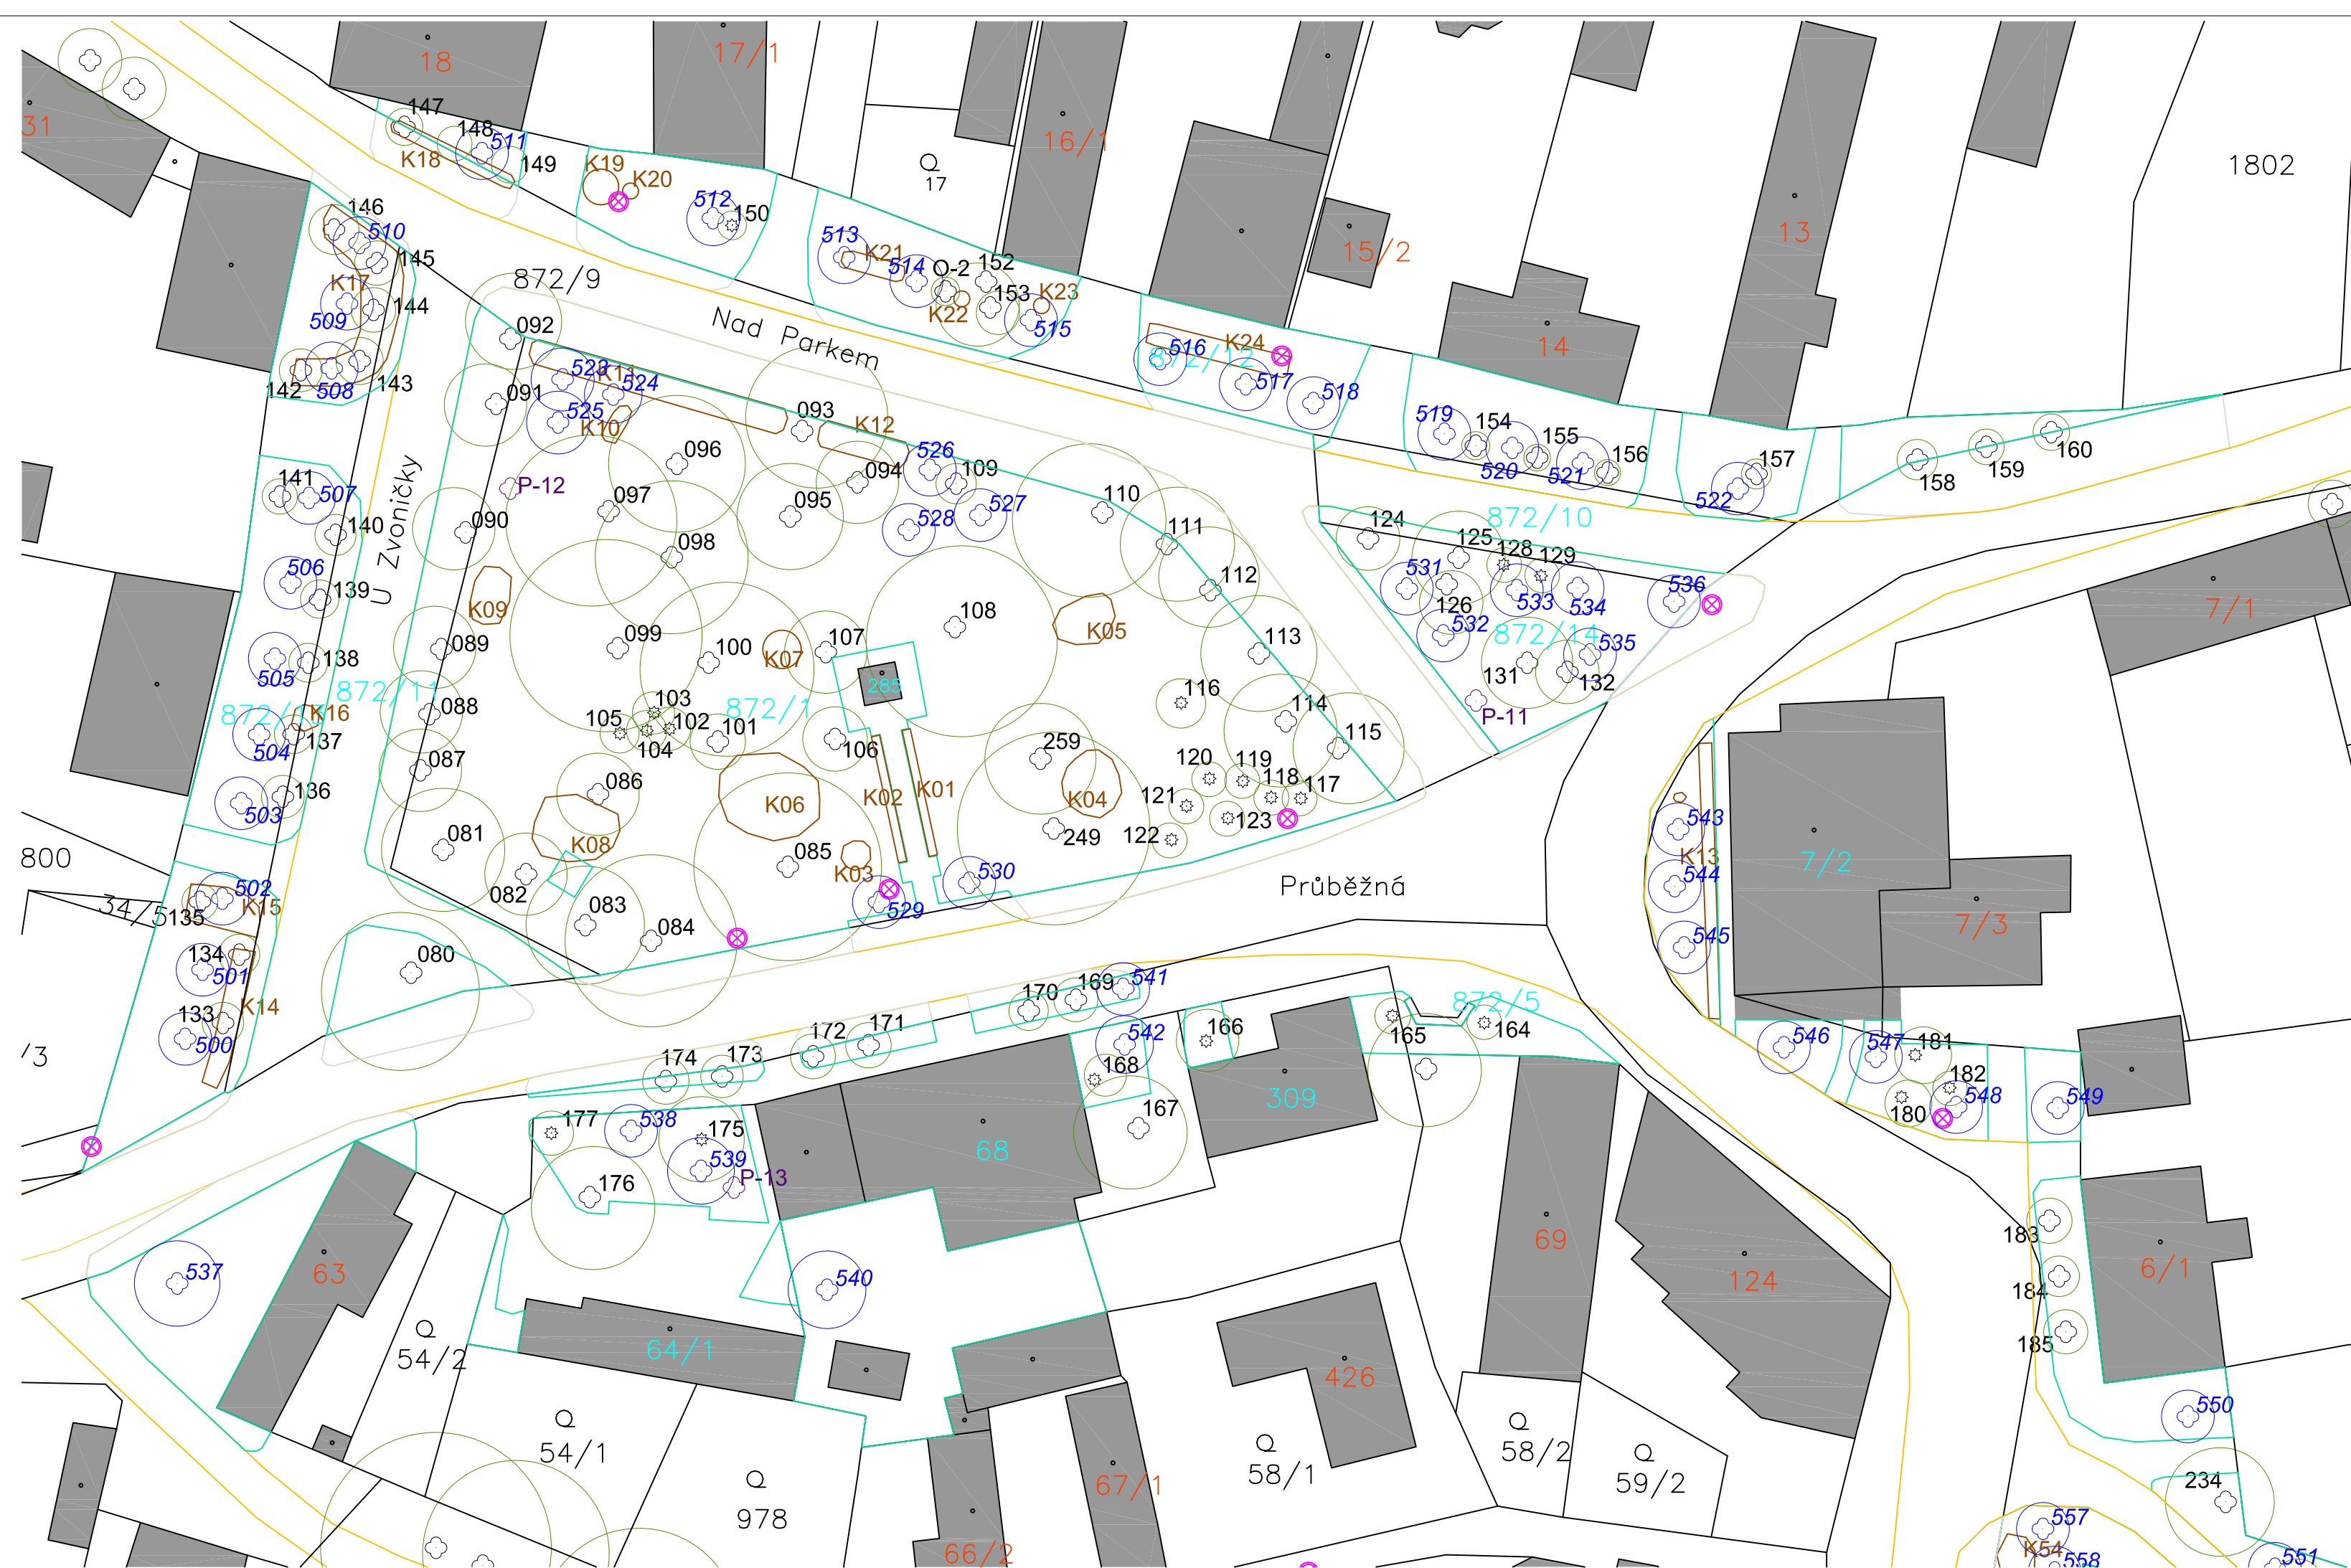

LEGENDA

- | | | |
|---|-----------|-----------------------------|
|  | 124 | INV. LISTNATÝ STROM |
|  | 120 | INV. JEHLIČNATÝ STROM |
|  | 0-2 | INV. OVOCNÝ STROM |
|  | K03 | KEŘ / SKUPINA KEŘŮ |
|  | | BUDOVA |
| | | OBECNÍ TRÁVNÍK |
| | | NEOBECNÍ TRÁVNÍK |
|  | | VEŘEJNÉ OSVĚTLENÍ |
|  | | HRANICE POZEMKŮ / PK |
|  | | HRANICE VEG. PLOCH OBECNÍ |
|  | | HRANICE VEG. PLOCH NEOBECNÍ |
|  | | SILNICE / MÍSTNÍ KOMUNIKACE |
|  | P-01 | PAŘEZ |
| | | KÁCENÝ STROM / KEŘ |
|  | 535 | VÝSADBA STROM |
| | | VÝSADBA KEŘOVÝ ZÁHON |
| | | VÝSADBA TRVALKOVÝ ZÁHON |
| | | VÝSADBA CIBULOVIN |
|  | 22/1 | VLASTNÍK OBEC BOBNICE |
|  | CHR 75_PE | PODZEMNÍ EL. VEDENÍ |
|  | RPD 75_PE | PODZEMNÍ PLYNOVÉ VEDENÍ |
| | PE 63 | VODOVODNÍ ŘÁD |
| | | NADZEMNÍ ELEKTRICKÉ VEDENÍ |

projekt

REVITALIZACE VEŘEJNÉ ZELENĚ V BOBNICÍCH A KOVANSKU

jednostupňová dokumentace, DPS, DZS

stavebník

Obec Bobnice
Průběžná 31, 289 31 Bobnice
IČ: 00238996

projektant

ing. David Kučera
Nové Hradky I, 539 45 Nové Hradky
tel.: +420 605 265 055, davidkucera@post.cz
IČ: 684 76 973

formát	datum	číslo výtisku
3xA4	05/2016	
místo stavby	Bobnice (okres Nymburk); 605841 Kovansko (okres Nymburk); 671355	

část dokumentace	měřítka	číslo výkresu
E	1:500	08
obsah	NÁVRH ÚPRAV	
	PARK NA NÁVSI	