


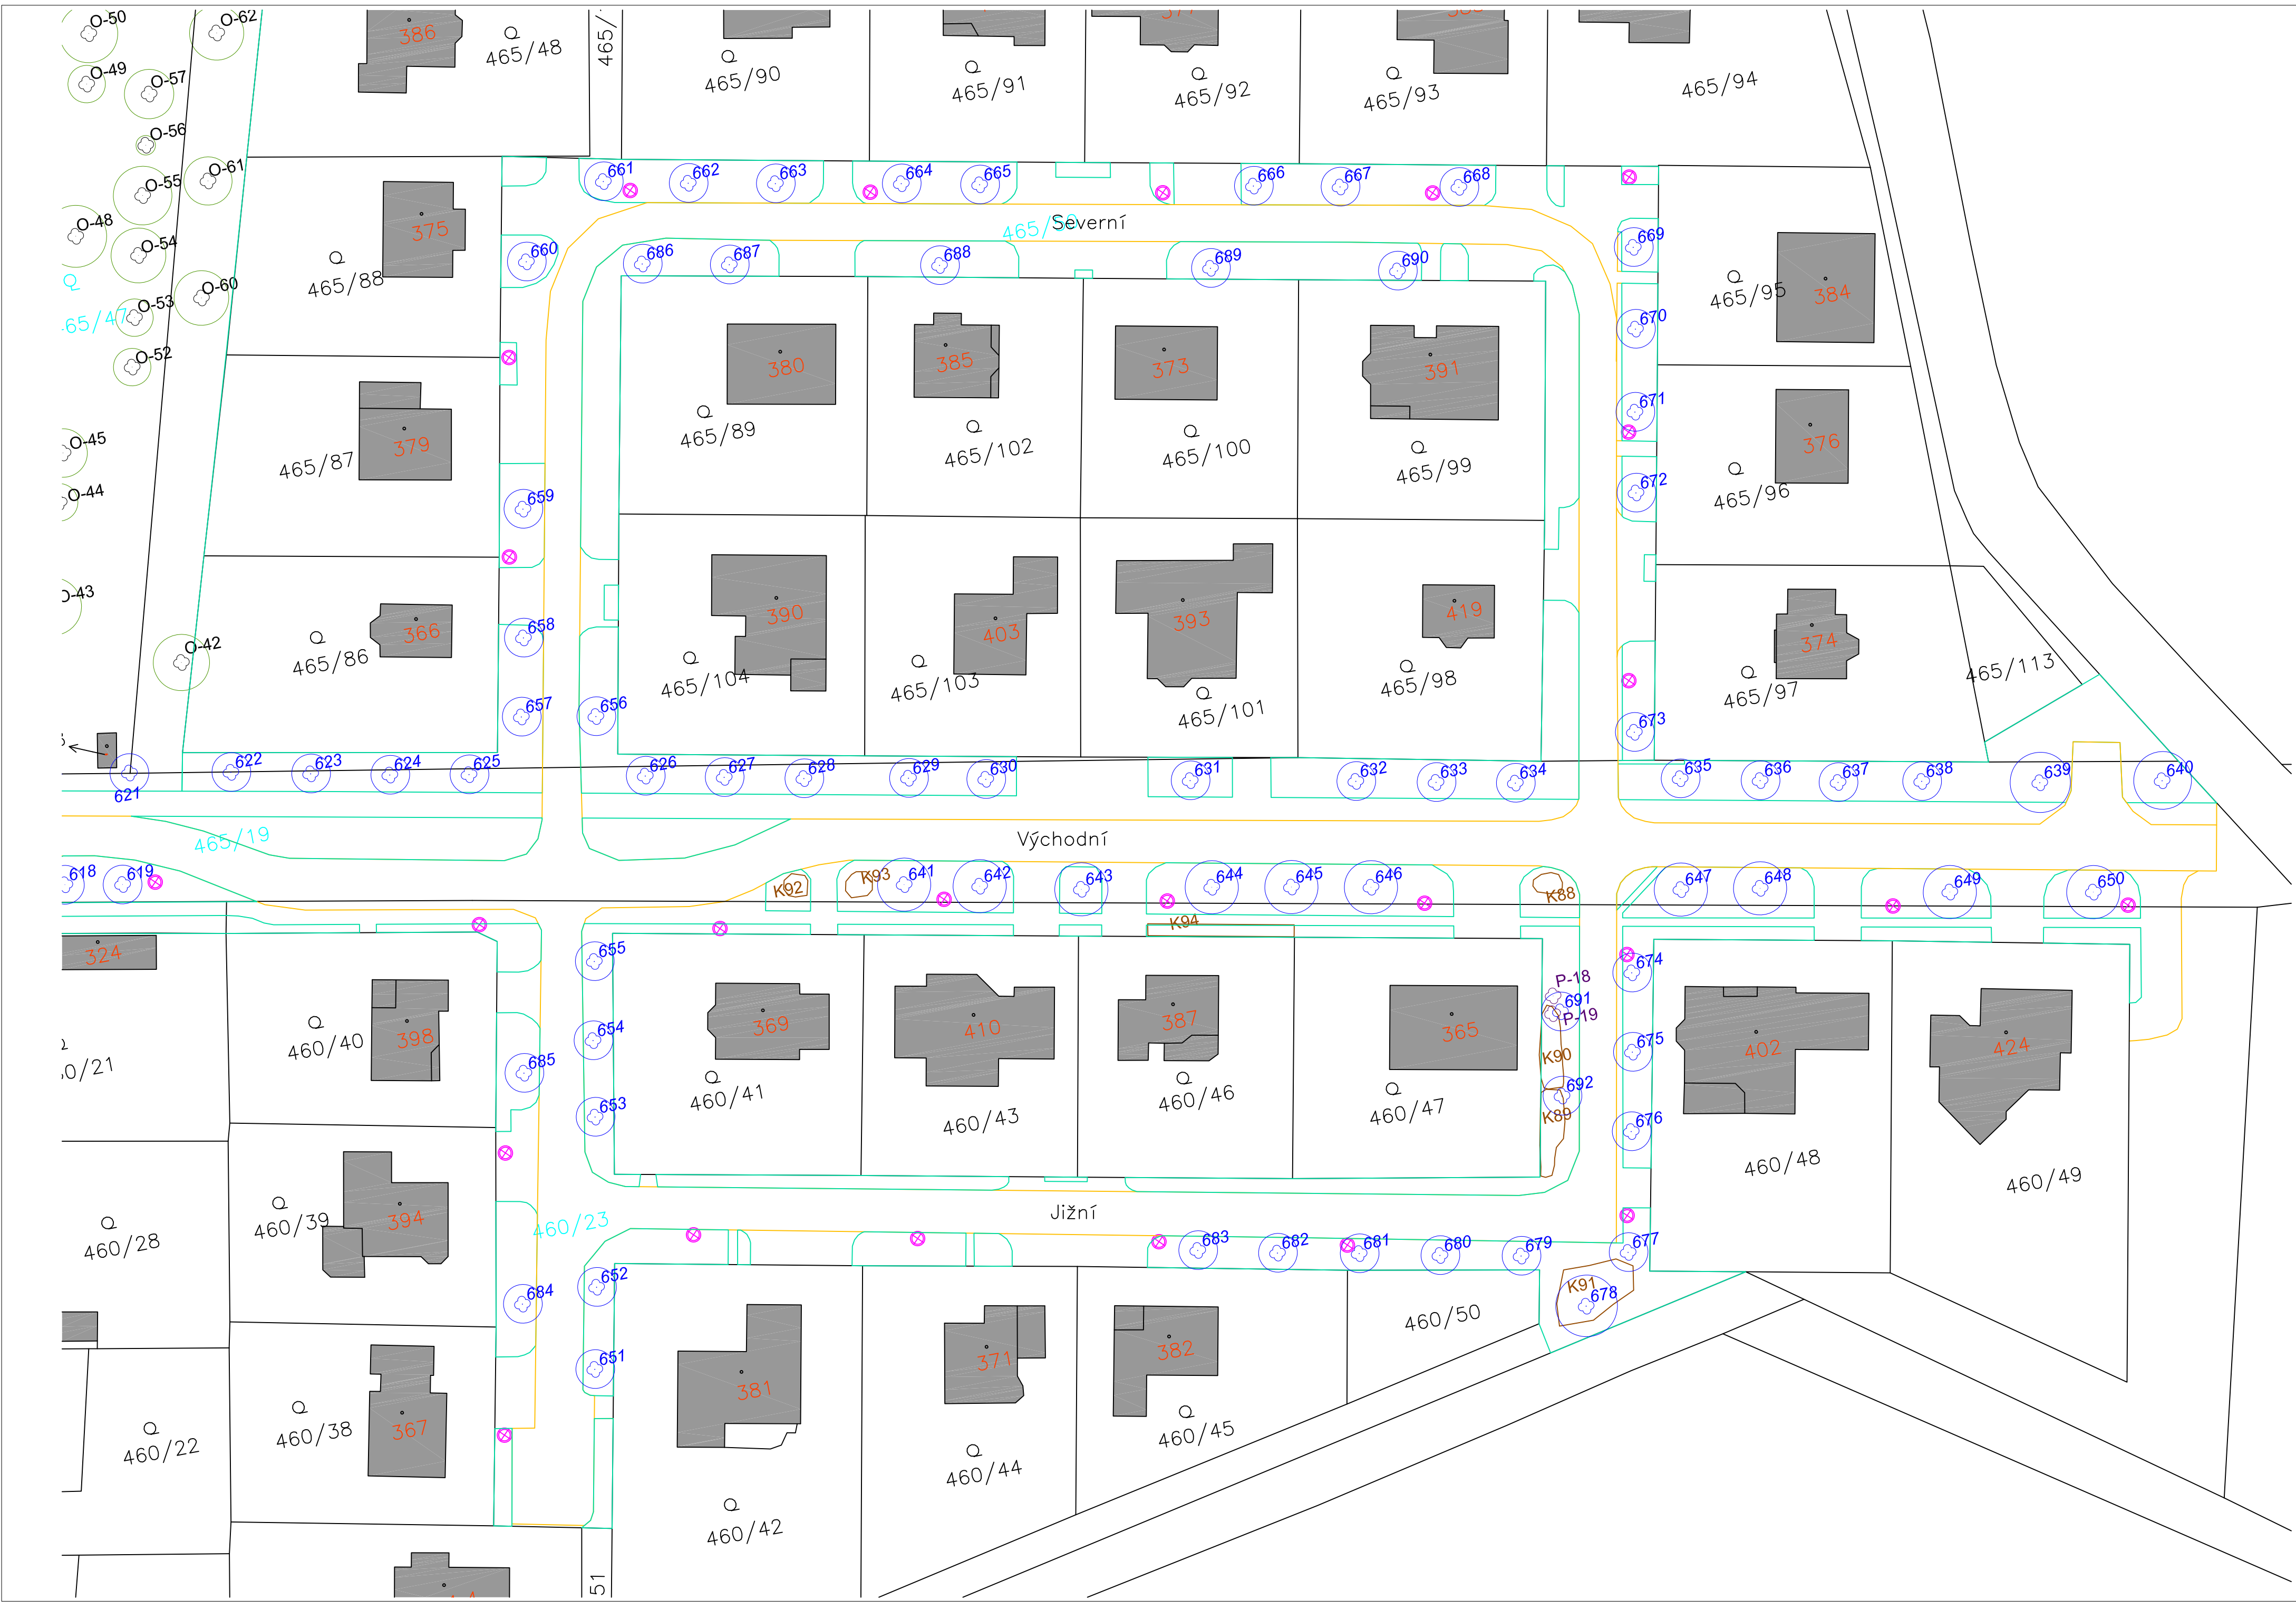

LEGENDA

124

INV. LISTNATÝ STROM

120

INV. JEHLIČNATÝ STROM

O-2

INV. OVOCNÝ STROM

K03

KEŘ / SKUPINA KEŘŮ

BUDOVA

OBECNÍ TRÁVNÍK

NEOBECNÍ TRÁVNÍK

VEŘEJNÉ OSVĚTLENÍ

HRANICE POZEMKŮ / PK

HRANICE VEG. PLOCH OBECNÍ

HRANICE VEG. PLOCH NEOBECNÍ

SILNICE / MÍSTNÍ KOMUNIKACE

P-01

PAŘEZ

KÁCENÝ STROM / KEŘ

KÁCENÝ STROM / KEŘ

635

VÝSADBA STROM

VÝSADBA KEŘOVÝ ZÁHON

VÝSADBA TRVALKOVÝ ZÁHON

VÝSADBA CIBULOVIN

22/1

VLASTNÍK OBEC BOBNICE

PE 73

PODZEMNÍ EL. VEDENÍ

PPD 75 PE

PODZEMNÍ PLYNOVÉ VEDENÍ

PE 63

VODOVODNÍ ŘÁD

NADZEMNÍ ELEKTRICKÉ VEDENÍ

projekt

REVITALIZACE VEŘEJNÉ ZELENĚ
V BOBNICÍCH A KOVANSKU

jednotupňová dokumentace, DPS, DZS

stavebník

Obec Bobnice
Průběžná 31, 289 31 Bobnice
IČ: 00238996

projektant

ing. David Kučera
Nové Hradky I, 539 45 Nové Hradky
tel.: +420 605 265 055, davidkucera@post.cz
IČ: 684 76 973

formát

6xA4

datum

05/2016

číslo výskru

12

místo stavby

Bobnice (okres Nymburk); 605841
Kovansko (okres Nymburk); 671355

část dokumentace

E

měřítko

1:500

číslo výkresu

12

obsah

NÁVRH ÚPRAV
NOVÁ ZÁSTAVBA