


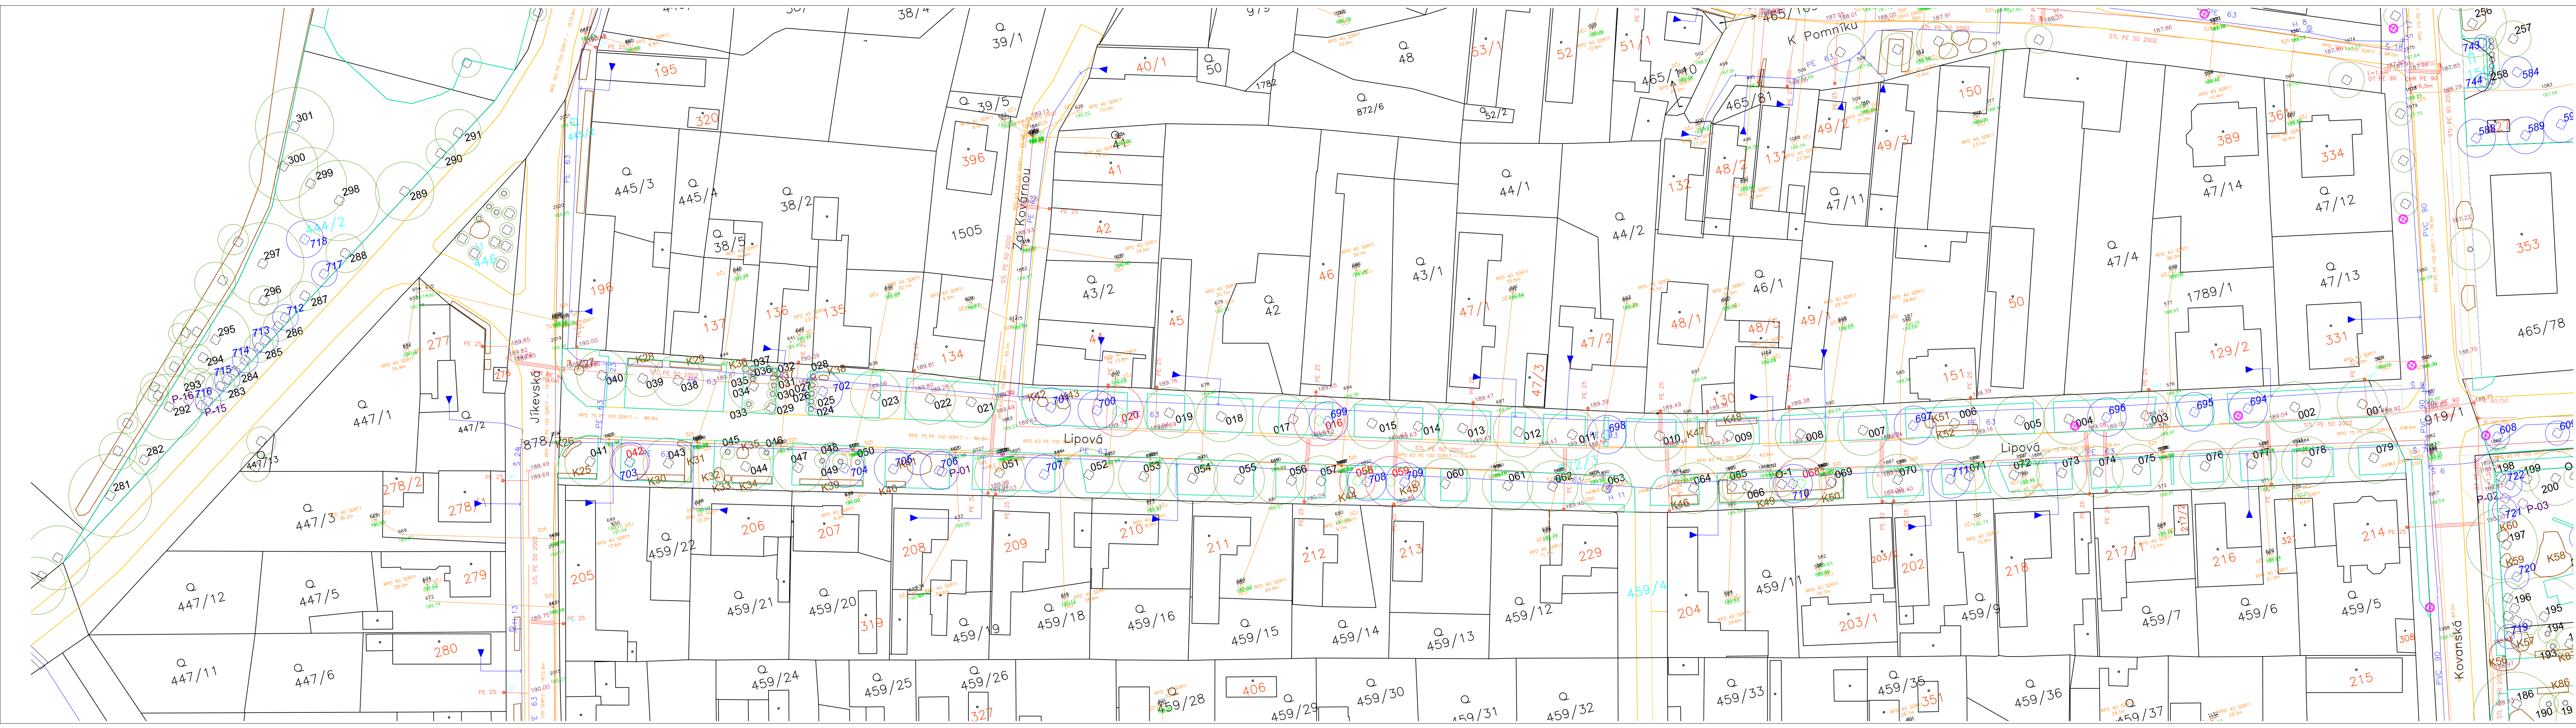

LEGENDA

124

INV. LISTNATÝ STROM

120

INV. JEHLIČNATÝ STROM

0-2

INV. OVOCNÝ STROM

K03

KEŘ / SKUPINA KEŘŮ

BUDOVA

OBEČNÍ TRÁVNÍK

NEOBEČNÍ TRÁVNÍK

VEŘEJNÉ OSVĚTLENÍ

HRANICE POZEMKŮ / PK

HRANICE VEG. PLOCH OBEČNÍ

HRANICE VEG. PLOCH NEOBEČNÍ

SILNICE / MÍSTNÍ KOMUNIKACE

P-01

PAŘEZ

K05/K2

KÁCENÝ STROM / KEŘ

635

VÝSADBA STROM

VÝSADBA KEŘOVÝ ZÁHON

VÝSADBA TRVALKOVÝ ZÁHON

VÝSADBA CIBULOVIN

VLASTNÍK OBEČ BOBNICE

22/1

PODZEMNÍ EL. VEDENÍ

PODZEMNÍ PLYNOVÉ VEDENÍ

PE 63

VODOVODNÍ ŘÁD

NADZEMNÍ ELEKTRICKÉ VEDENÍ

projekt

REVITALIZACE VEŘEJNÉ ZELENE
V BOBNICÍCH A KOVANSKU

jednotupňová dokumentace, DPS, DZS

stavebník

Obec Bobnice
Průběžná 31, 289 31 Bobnice
IČ: 00238996

projektant

ing. David Kučera
Nové Hradce I, 539 45 Nové Hradce
tel.: +420 605 265 055, davidkucera@post.cz
IČ: 684 76 973

formát

6x4A4

datum

05/2016

místo stavby

Bobnice (okres Nymburk); 605841
Kovansko (okres Nymburk); 671355

část dokumentace

mřížka

číslo výkresu

E

I:500

15

obsah

KOORDINAČNÍ SITUACE

LIPOVÁ ULICE, PARK U RYBNÍKA